

Ведомость отделочных материалов							
Помещение	Пол		Потолок		Стены		Примечание
	Наименование	Кол– во	Наименование	Кол– во	Наименование	Кол– во	
Кухня– гостиная	Керамогранит Ламинат	3,61 м. кв 15,8 м. кв	ГКЛ + покраска	19,4 м. кв	Под покраску	27,9 м. кв	
					Фотообои	9,6 м. кв	
					Плинтус деревянный	14м/п	
Прихожая– коридор	Керамогранит Ламинат	2,48 м. кв 8,92 м. кв	ГКЛ + покраска	11,4 м. кв	Под покраску	40,1 м. кв	
					Плинтус деревянный	15м/п	
Спальня 1	Ламинат	10,3 м. кв	ГКЛ + покраска	10,3 м. кв	Под покраску	31,5 м. кв	
					Плинтус деревянный	12м/п	
Спальня 2	Ламинат	10,4 м. кв	ГКЛ + покраска	10,4 м. кв	Под покраску	18,5 м. кв	
					Фотообои	7,9 м. кв	
					Монтаж зеркал	2,4 м. кв	
					Молдинг полиуретановый(под покраску)	22м/п	
					Плинтус деревянный	12м/п	
Гардеробная	Ламинат	3,0 м. кв	ГКЛ + покраска	3,0 м. кв	Под покраску	22,0 м. кв	
					Плинтус деревянный	7м/п	
Санузел	Керамогранит	4,1 м. кв	Натяжной потолок	4,1 м. кв	Керамогранит	27 м. кв	

\*\*\* Материалы посчитаны без учета подрезки, смещения и запаса



					СТУДИЯ ДИЗАЙНА KRUTO			
					Москва, пр.Мира д.36 стр.1 (здание Согласие холл) +7(925) 7323673			
Изм	Лист	докум	Подп	Дата	Дизайн– проект интерьера 3– комнатной квартиры	Стадия	Лист	Листов
Разраб.						РП	25	
Пров.								
Т.контр.					Ведомость отделочных материалов			KRUTO DESIGN
Н.контр.								
Утв.								

Ведомость рабочих чертежей		
Лист	Наименование	Примечание
01	Титульный лист	
02	Ведомость рабочих чертежей	
03	Обмерный план	
04	План расстановки мебели	
05	План демонтируемых конструкций	
06	План монтируемых конструкций	
07	План напольных покрытий	
08	План потолков с указанием уровня и материала отделки	
09	План размещения осветительных приборов с привязкой выпусков	
10	Спецификация осветительного оборудования	
11	План размещения розеток и электрооборудования	
12	Размещение выключателей с указанием групп включения светильников	
13	План привязки сантехнического оборудования	
14	План водоподведения и водоотведения	
15	Схема заполнения дверных проемов	
16	План теплого пола	
17	План размещения внутреннего блока кондиционера	
18	Развертка стен кухни–гостиной	
19	Развертка стен прихожей–коридора	
20	Развертка стен спальни 1	
21	Развертка стен спальни 2	
22	Развертка стен санузла	
23	Габариты мебели	
24	Ведомость отделочных материалов	
25		
26		
27		
28		


					СТУДИЯ ДИЗАЙНА KRUTO			
					Москва, пр.Мира д.36 стр.1 (здание Согласие холл) +7(925) 7323673			
Изм	Лист	докум	Подп	Дата	Дизайн– проект интерьера 3– комнатной квартиры	Стадия	Лист	Листов
Разраб.						РП	02	
Пров.								
Т.контр.					Ведомость рабочих чертежей			KRUTO DESIGN
Н.контр.								
Умв.								

Габариты мебели. Кухня—гостиная, прихожая—коридор

## Кухонный гарнитур

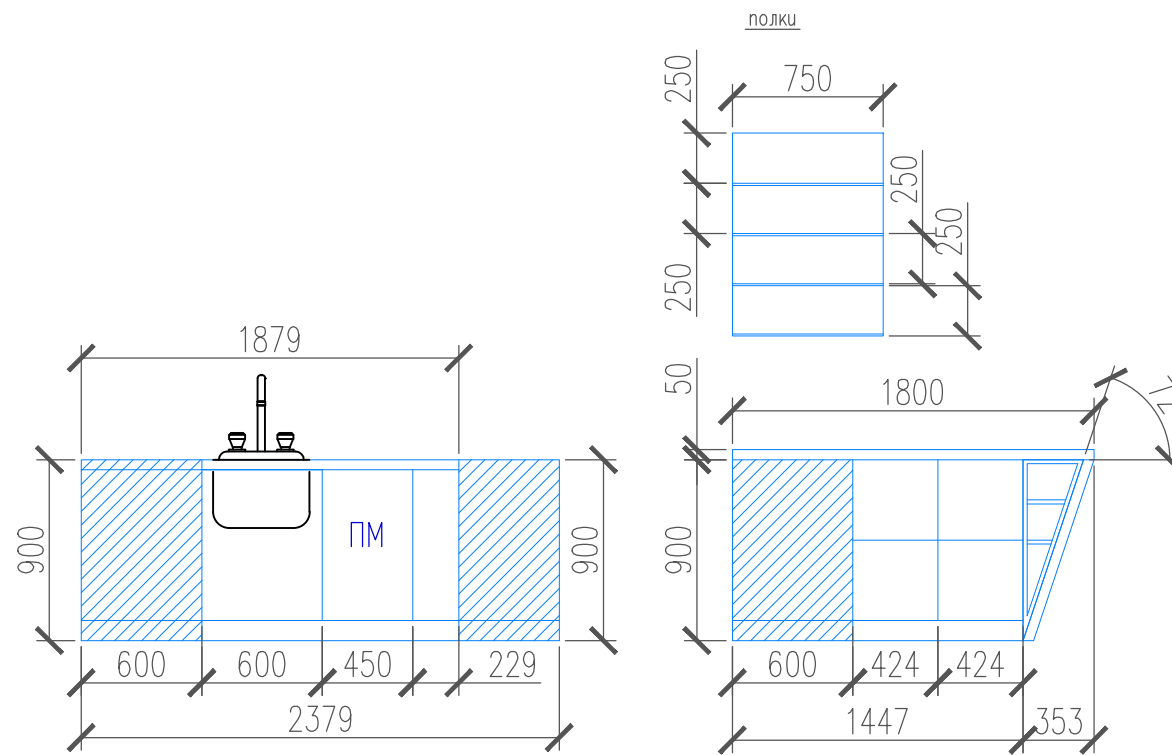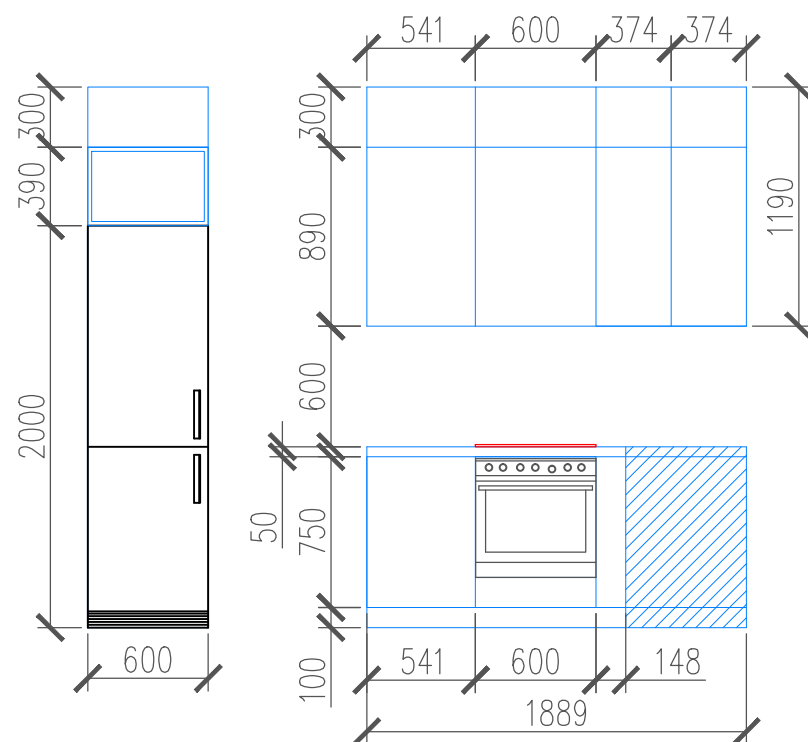


шкафчик в нише  
около вент.короба

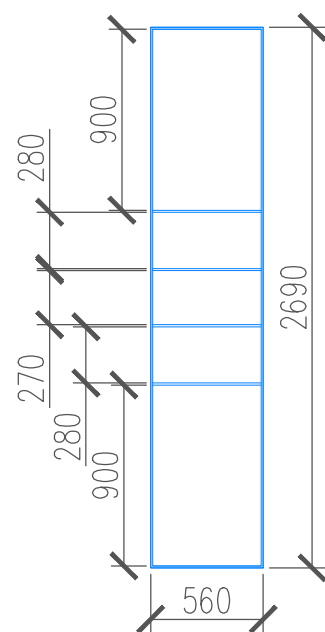


Глубина 110мм


зеркало с подсветкой  
около вент.короба

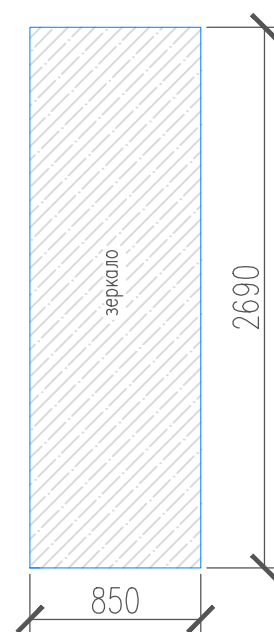



шкаф в прихожей

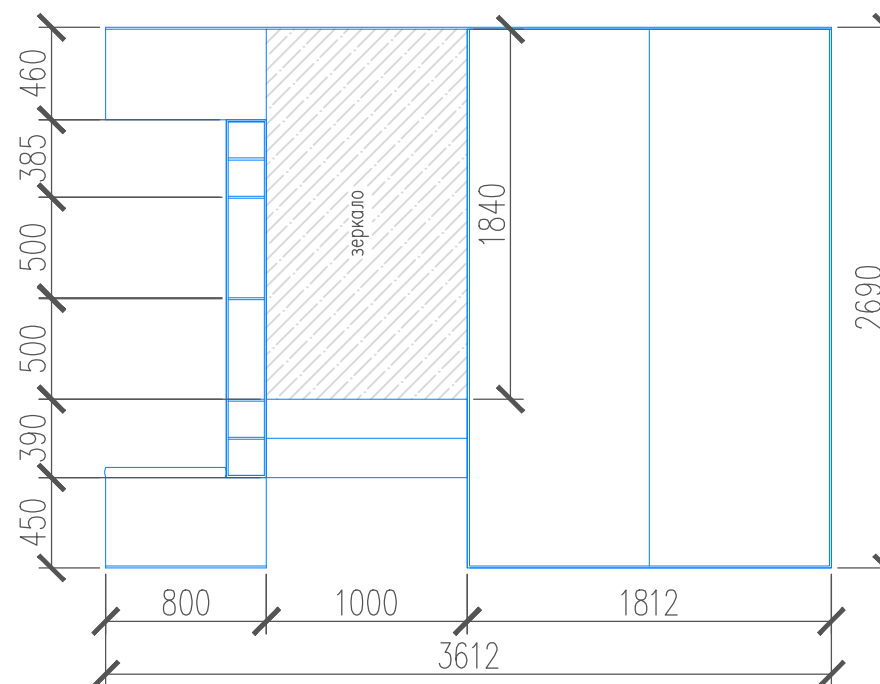


Габариты мебели. Спальня 1, спальня 2, санузел

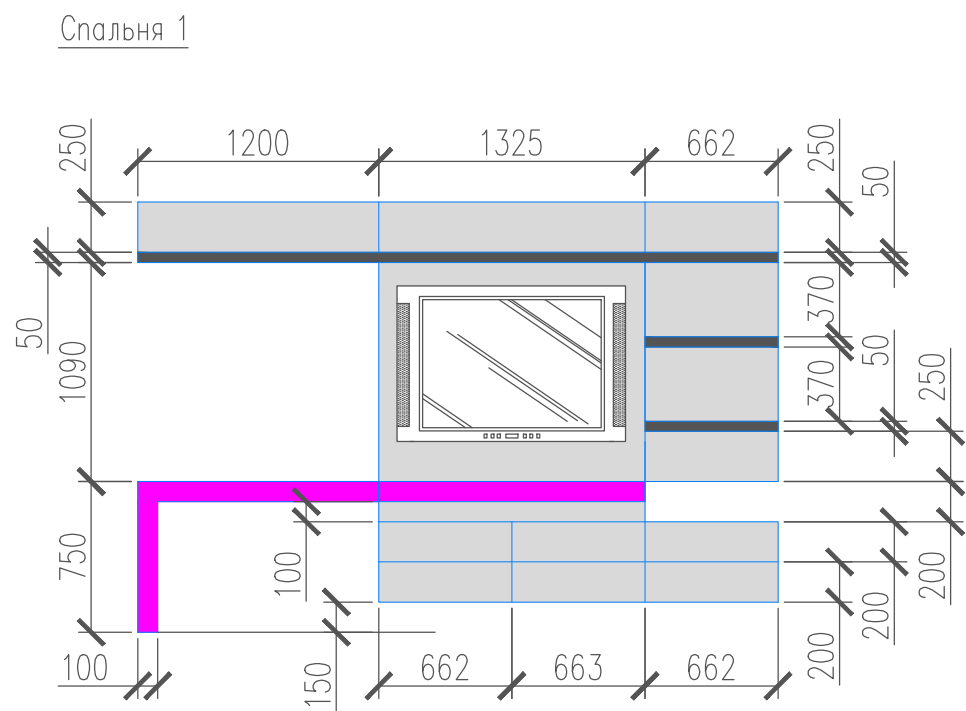


ТВ выровнять по центру панели

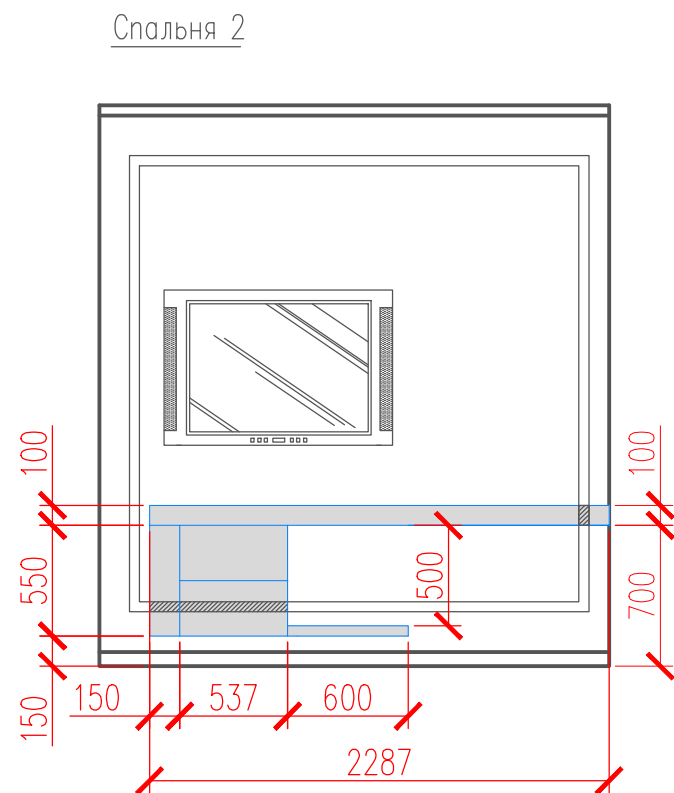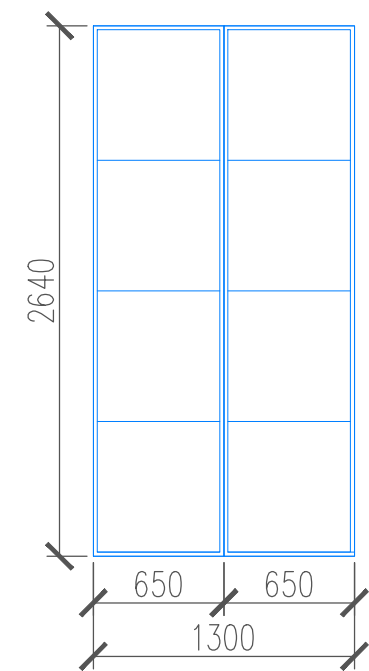

Полиуретановый молдинг за консолью не монтировать!!

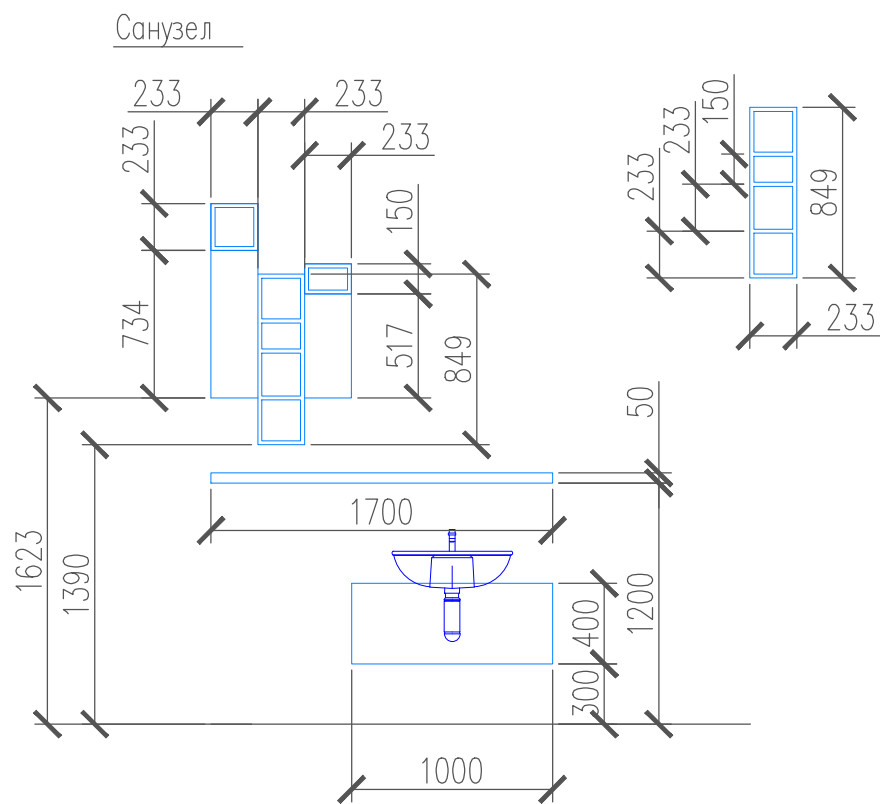


Обмерный план

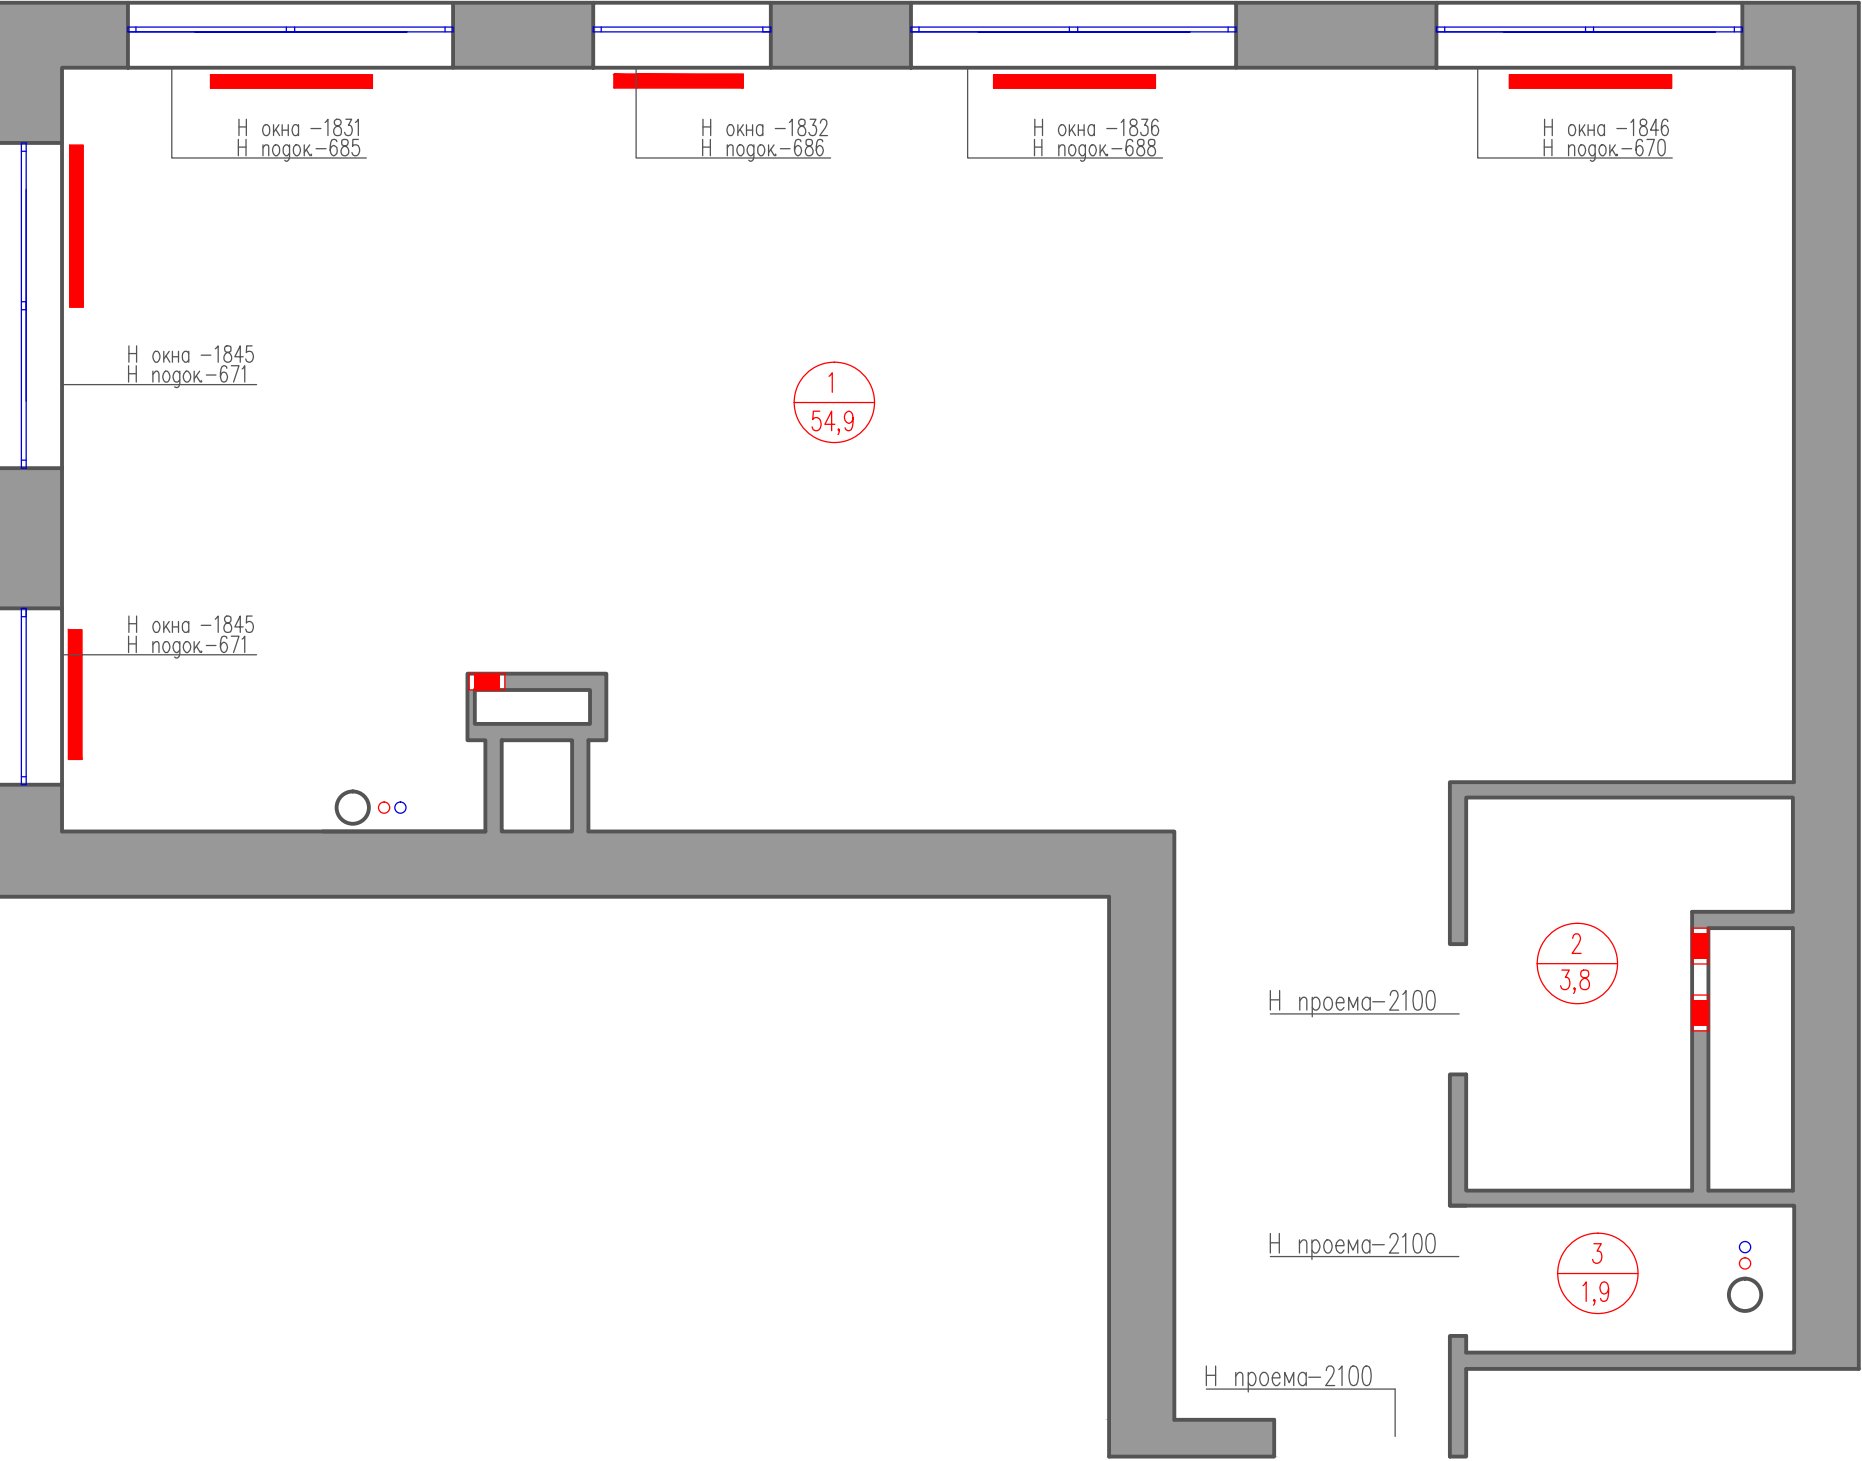

Экспликация помещений		
№пмщ.	Наименование	Скв.м
1	Жилая площадь	54,9
2	Санузел 1	3,8
3	Санузел 2	1,9
Общая площадь		60,6
Условные обозначения		
	существующие стены	
	сан. тех короб	
	радиатор трубы отопления	
	вентиляция	

					СТУДИЯ ДИЗАЙНА KRUTO			
					Москва, пр.Мира д.36 стр.1 (здание Согласие холл) +7(925) 7323673			
Изм	Лист	докум	Подп	Дата	Дизайн- проект интерьера 2- комнатной квартиры	Стадия	Лист	Листов
Разраб.	Пров.	Т.контр.				РП	02	
Н.контр.	Умв.					Обмерный план		KRUTO DESIGN

План водоподведения и водоотведения

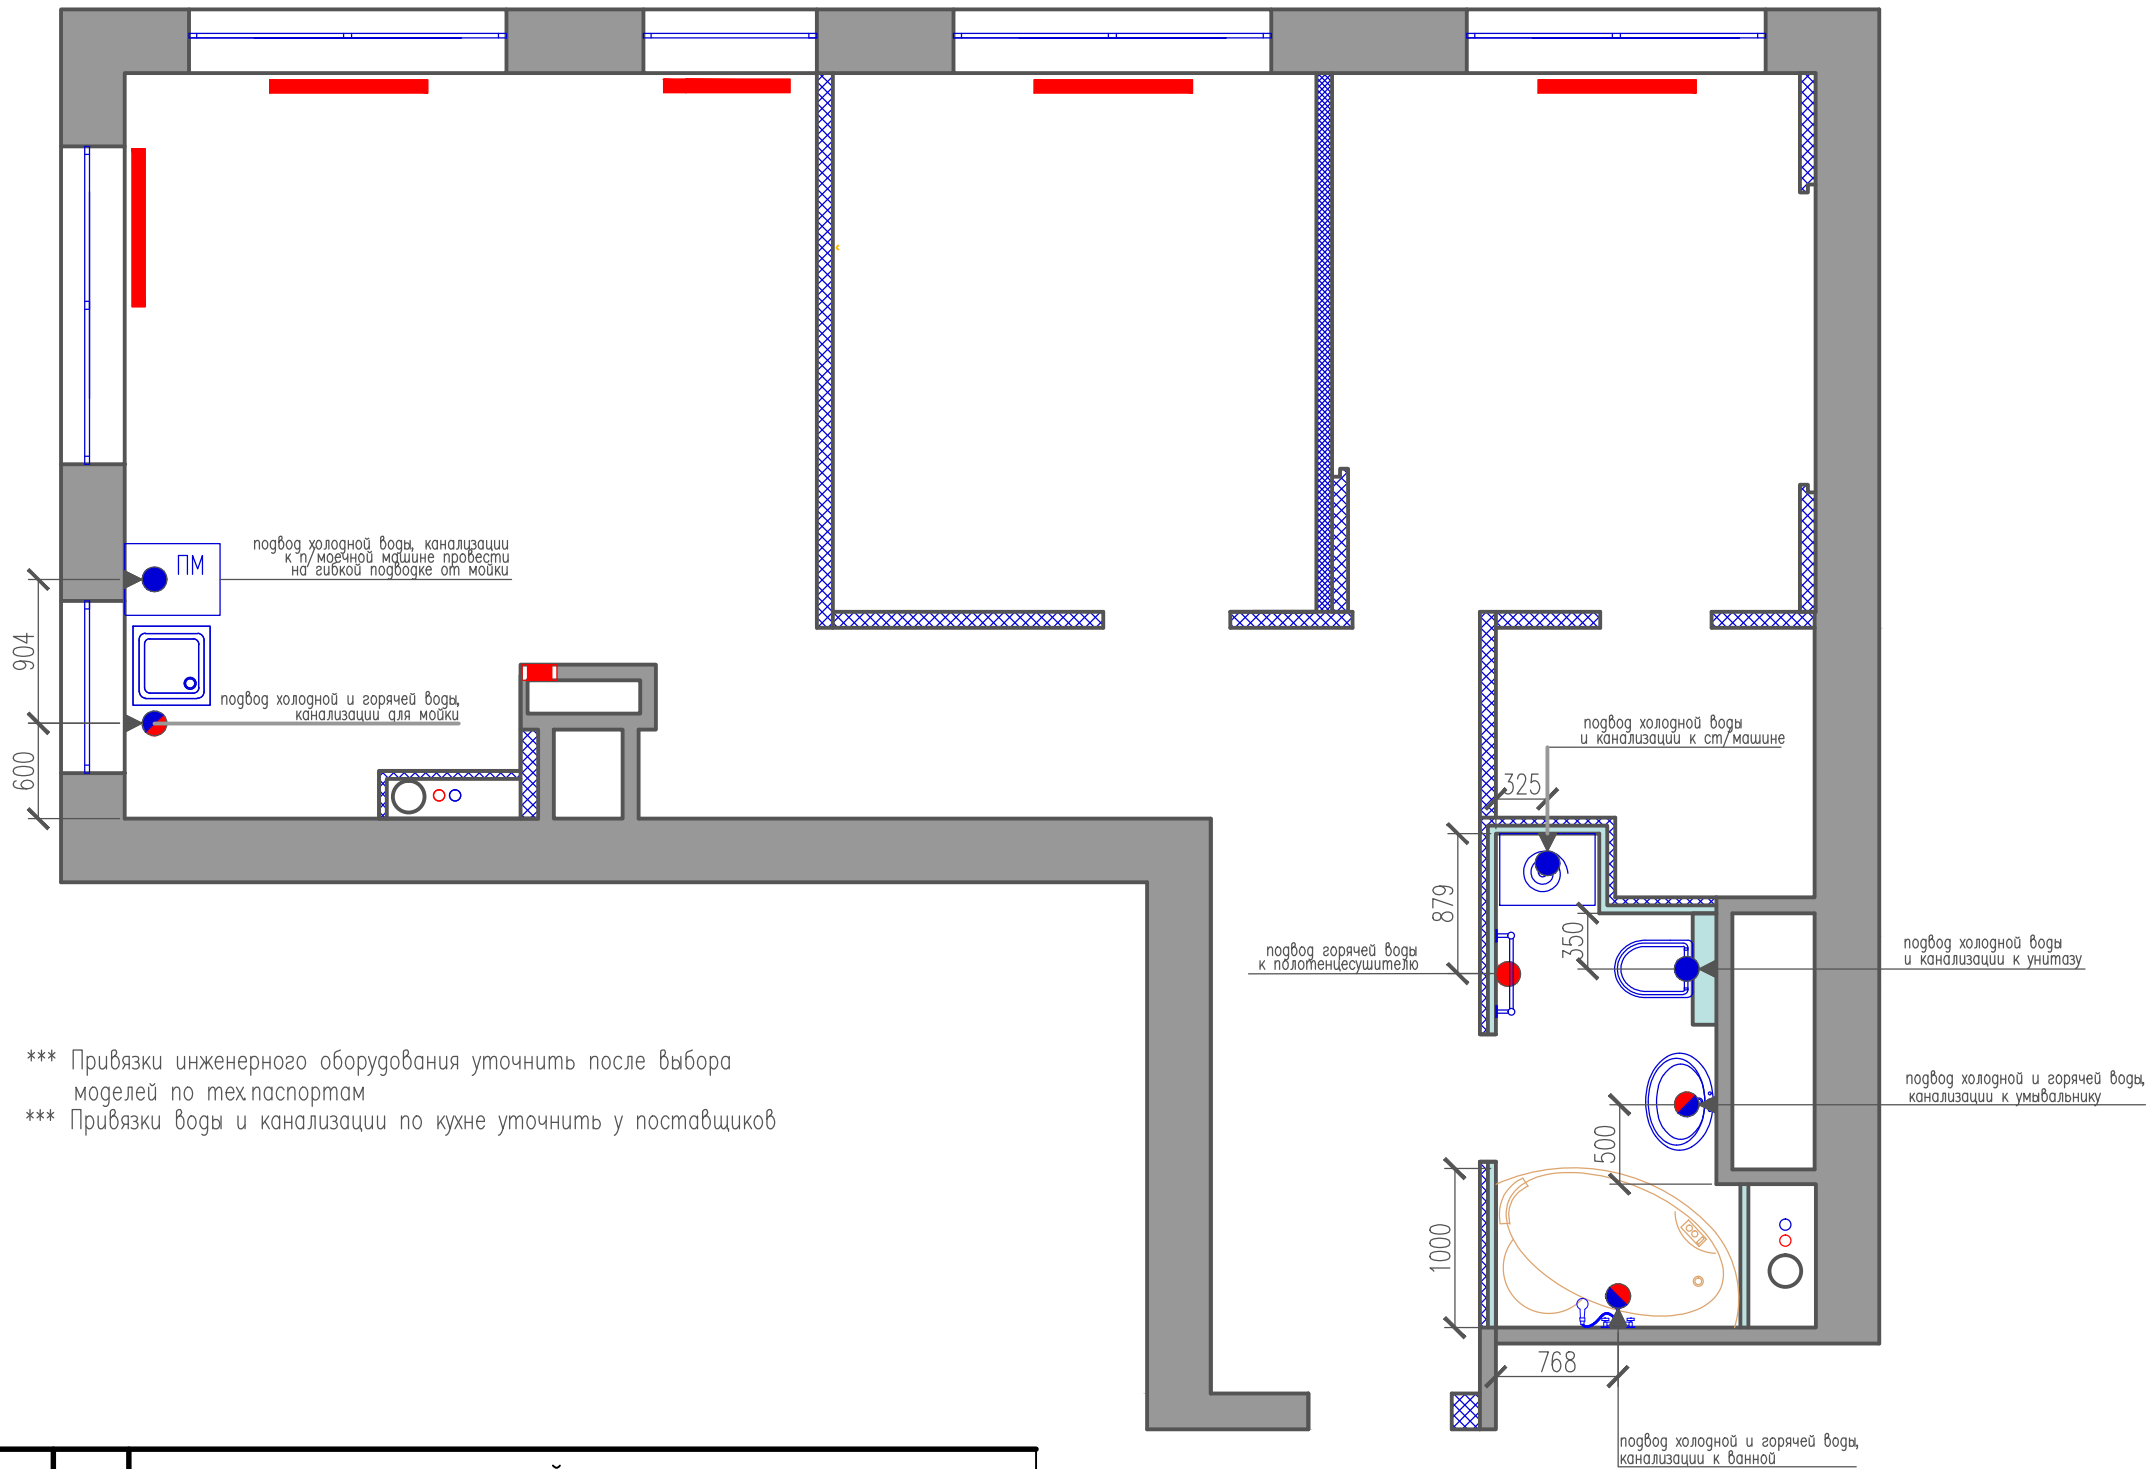


Экспликация помещений		
№п/п	Наименование	Скв.м
1	Кухня- гостиная	19,4
2	Спальня 1	10,3
3	Спальня 2	10,4
4	Гардеробная	3,0
5	Санузел	4,1
6	Прихожая- коридор	11,4
Общая площадь		58,6
Условные обозначения		
	существующие стены	
	сан. тех короб	
	радиатор	
	трубы отопления	
	вентиляция	

\*\*\* Привязки инженерного оборудования уточнить после выбора моделей по техпаспортам  
\*\*\* Привязки воды и канализации по кухне уточнить у поставщиков

					СТУДИЯ ДИЗАЙНА KRUTO		
					Москва, пр.Мира д.36 стр.1 (здание Согласие холл) +7(925) 7323673		
Изм	Лист	докум	Подп	Дата	Дизайн- проект интерьера 2- комнатной квартиры	Стадия	Лист
Разраб.						РП	14
Пров.					План водоподведения и водоотведения		
Т.контр.							
					KRUTO DESIGN		
Н.контр.							
Умв.							

Условные обозначения			
1		подвод горячей и холодной воды	
2		подвод холодной воды	
3		подвод горячей воды	
4		слив	

План демонтируемых конструкций

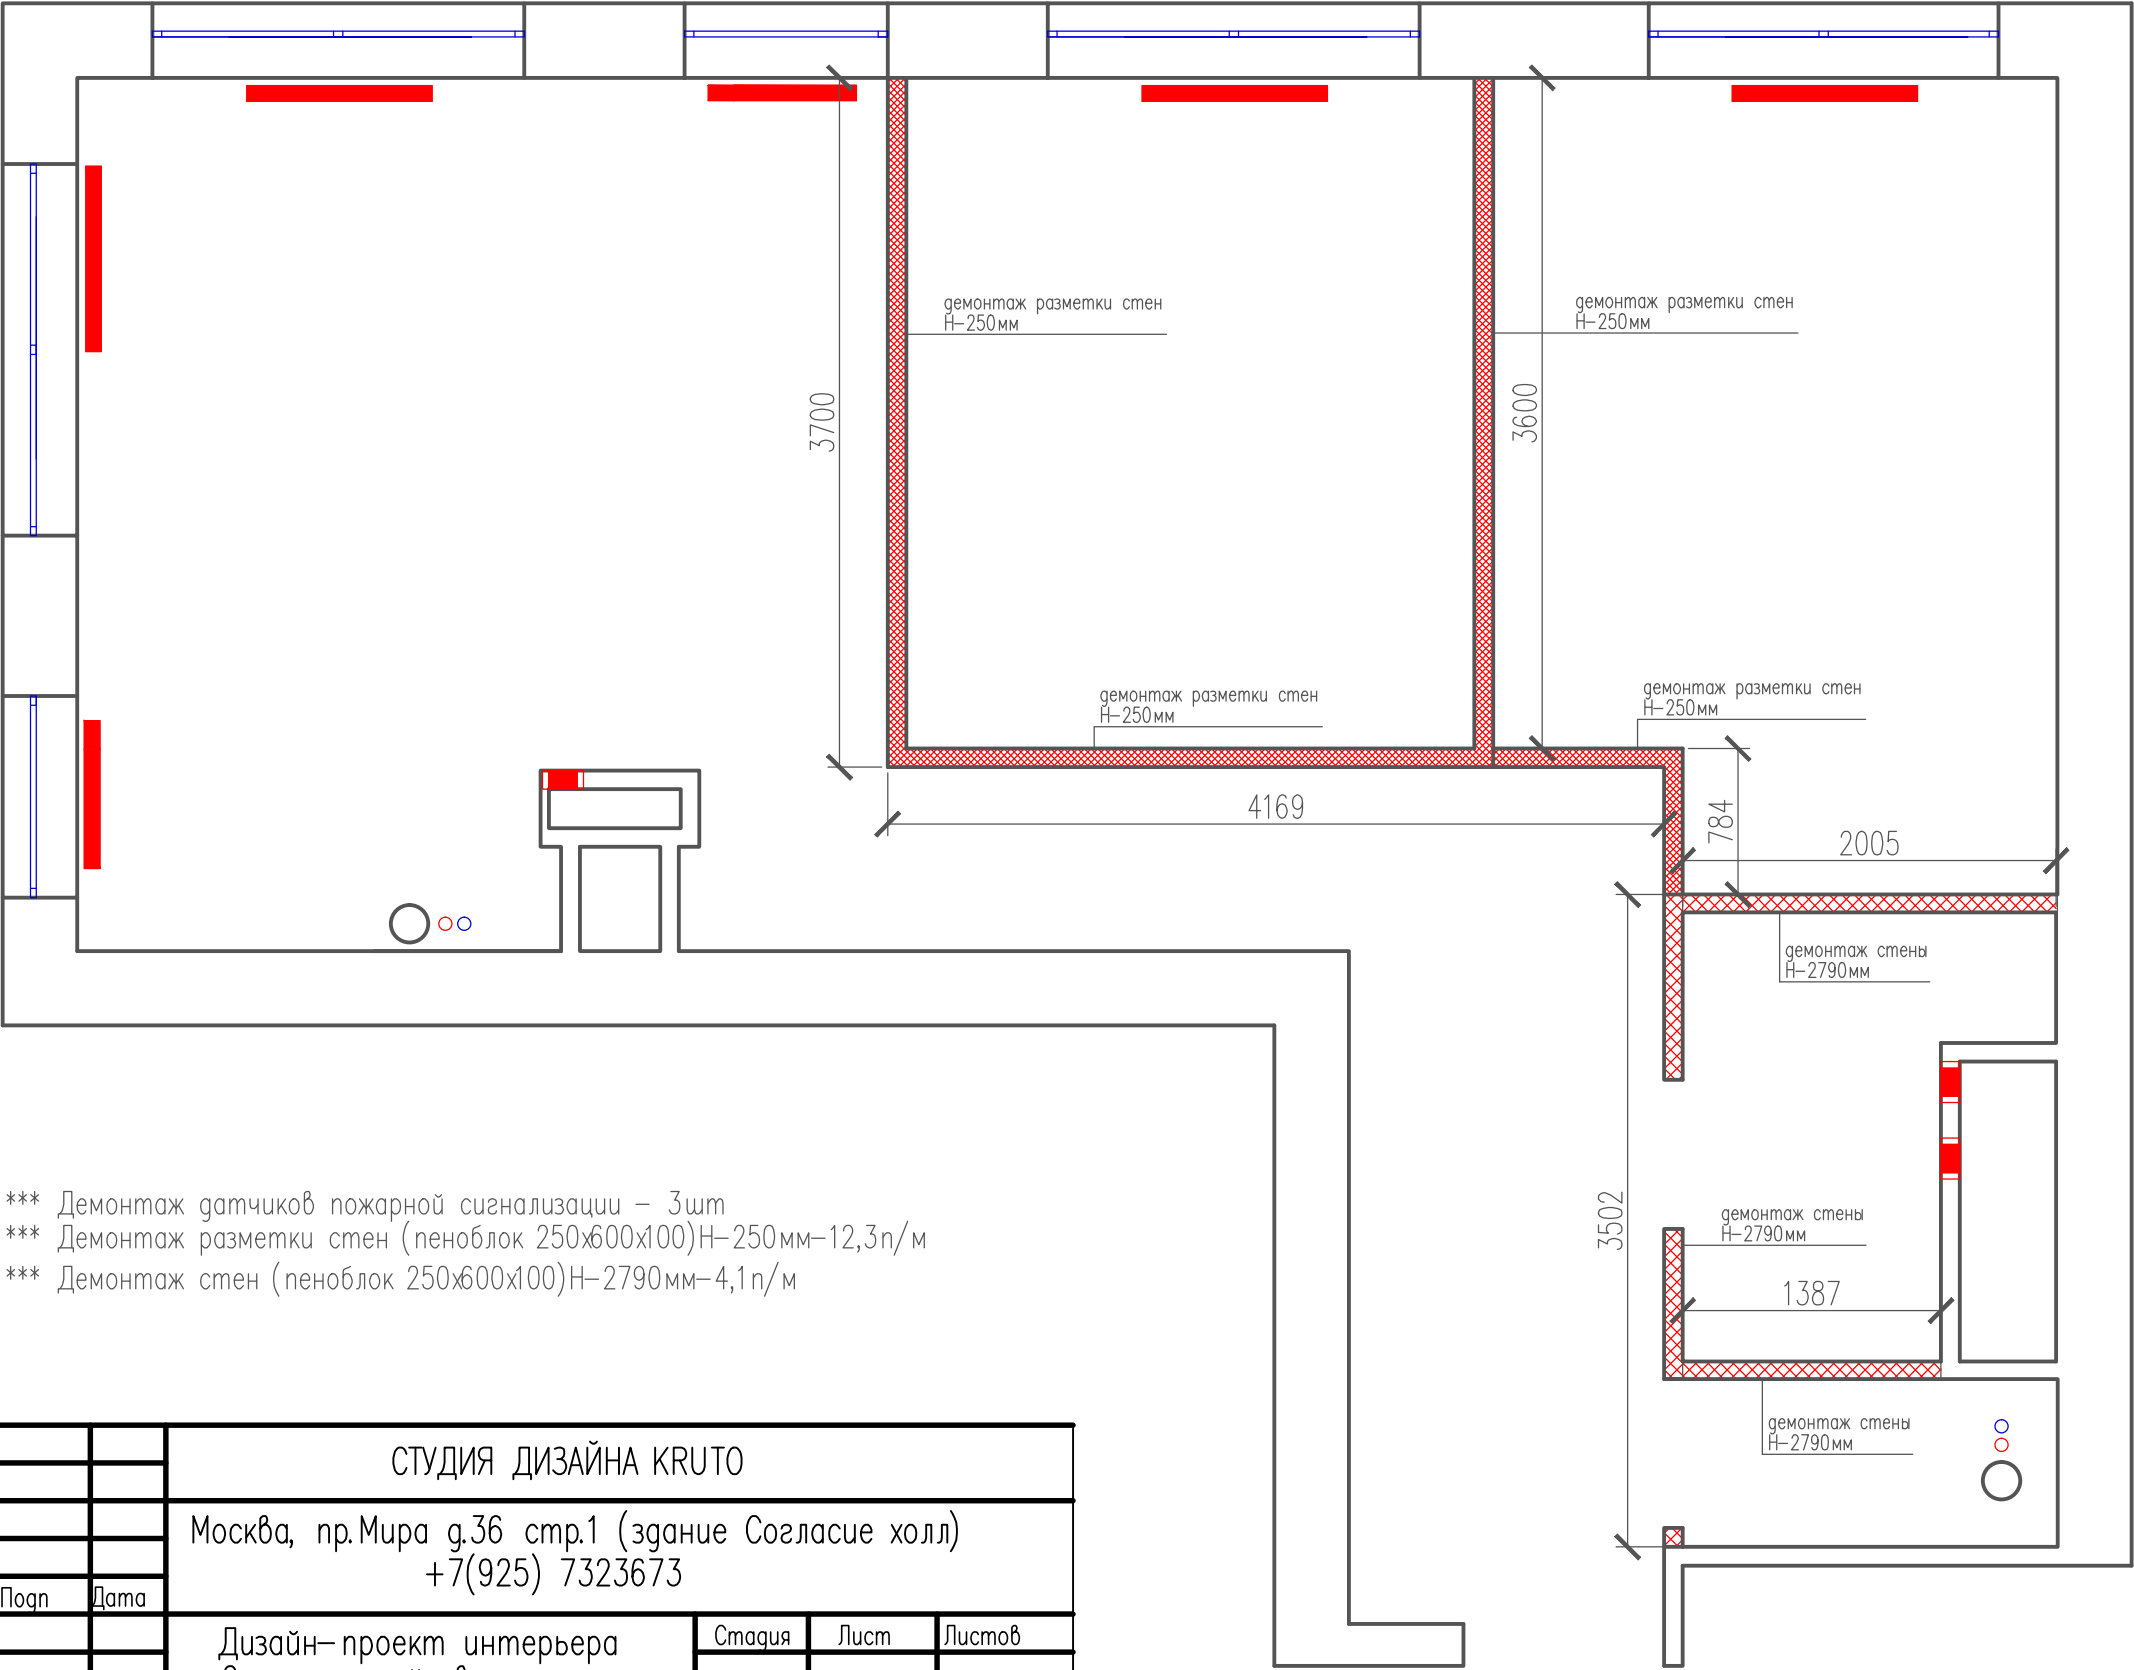


\*\*\* Демонтаж датчиков пожарной сигнализации – 3шт  
\*\*\* Демонтаж разметки стен (пеноблок 250х600х100)Н-250мм-12,3п/м  
\*\*\* Демонтаж стен (пеноблок 250х600х100)Н-2790мм-4,1п/м

					СТУДИЯ ДИЗАЙНА KRUTO		
					Москва, пр.Мира д.36 стр.1 (здание Согласие холл)		
					+7(925) 7323673		
Изм	Лист	докум	Подп	Дата	Дизайн– проект интерьера	Стадия	Лист
Разраб.					2– комнатной квартиры	РП	05
Пров.					План демонтируемых конструкций		
Т. контр.							
Н. контр.					KRUTO DESIGN		
Утв.							

Экспликация помещений		
№пмщ	Наименование	Скв.м
1	Кухня– гостиная	19,4
2	Спальня 1	10,3
3	Спальня 2	10,4
4	Гардеробная	3,0
5	Санузел	4,1
6	Прихожая– коридор	11,4
Общая площадь		58,6
Условные обозначения		
	существующие стены	
○ ○ ○	сан. тех короб	
○ ○	радиатор	
—	трубы отопления	
—	вентиляция	

План монтируемых конструкций

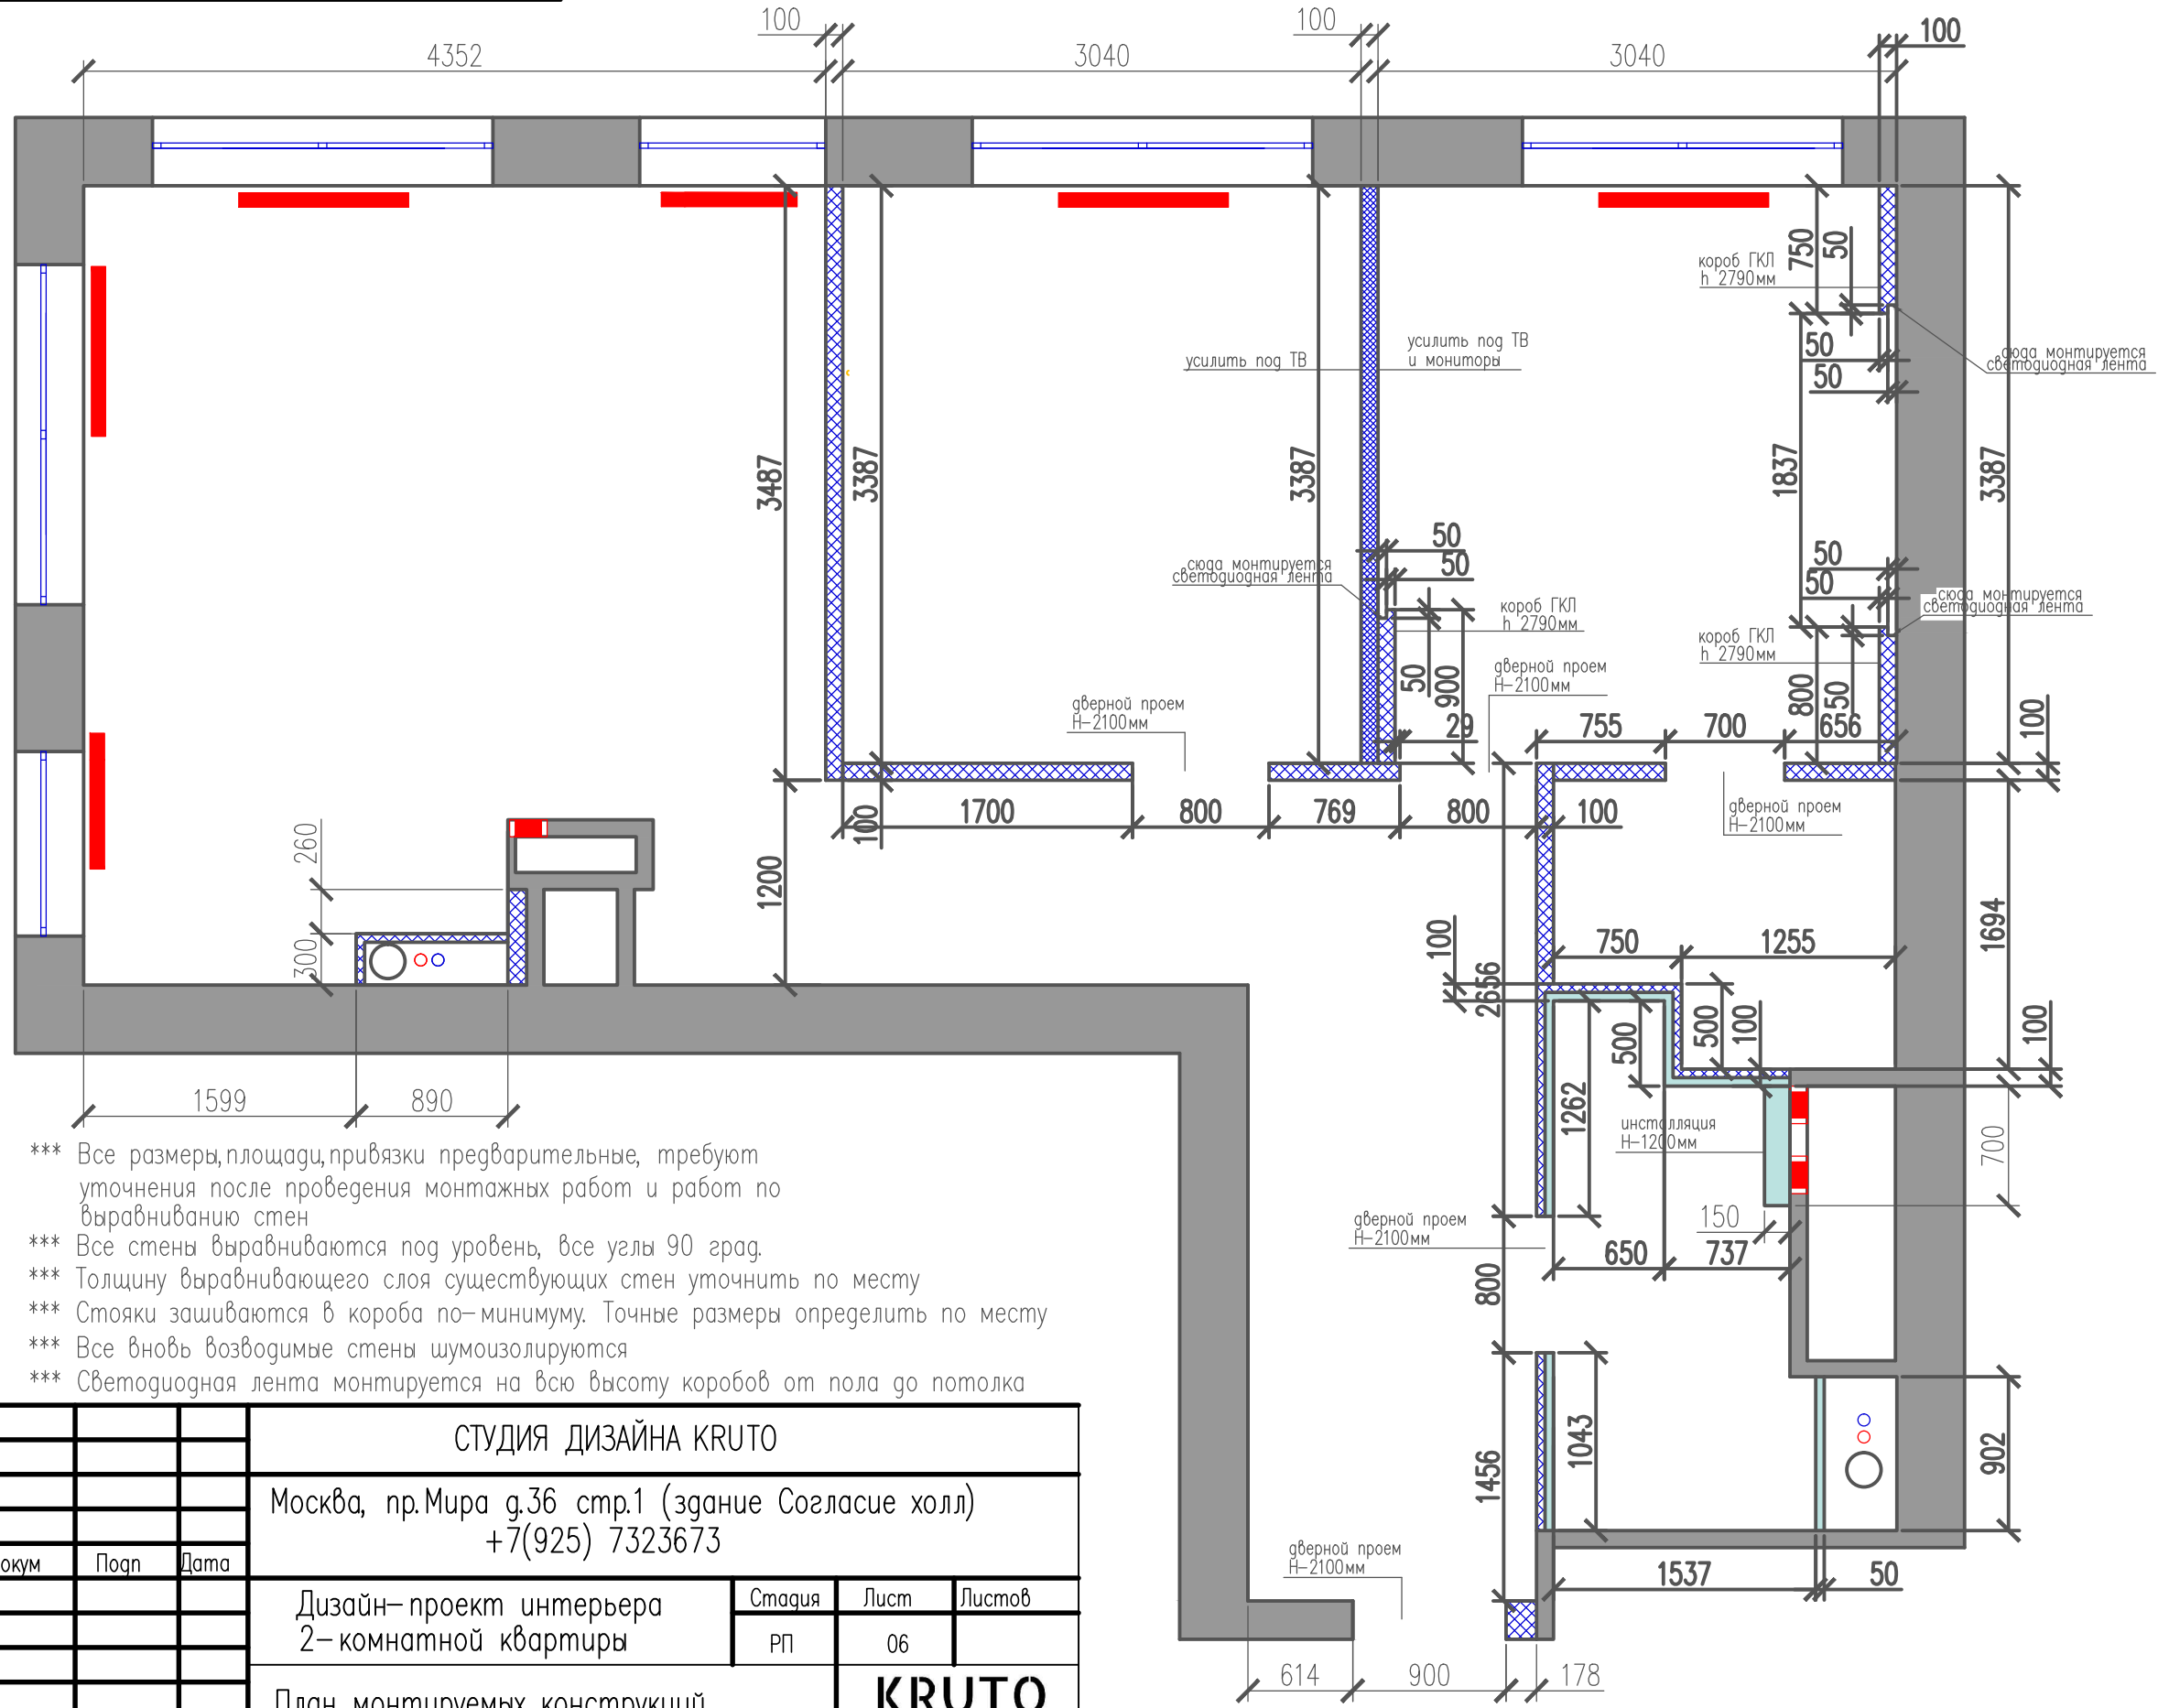


\*\*\* Все размеры, площади, привязки предварительные, требуют уточнения после проведения монтажных работ и работ по выравниванию стен  
\*\*\* Все стены выравниваются под уровень, все углы 90 град.  
\*\*\* Толщину выравнивающего слоя существующих стен уточнить по месту  
\*\*\* Стояки зашиваются в короба по-минимуму. Точные размеры определить по месту  
\*\*\* Все вновь возводимые стены шумоизолируются  
\*\*\* Светодиодная лента монтируется на всю высоту коробов от пола до потолка

					СТУДИЯ ДИЗАЙНА KRUTO		
					Москва, пр.Мира д.36 стр.1 (здание Согласие холл) +7(925) 7323673		
Изм	Лист	докум	Подп	Дата	Дизайн-проект интерьера 2-комнатной квартиры	Стадия РП	Лист 06
Разраб.					План монтируемых конструкций <b>KRUTO DESIGN</b>		
Пров.							
Т.контр.							
Н.контр.							
Умб.							

Экспликация помещений		
№пмщ	Наименование	Скв.м
1	Кухня-гостиная	19,4
2	Спальня 1	10,3
3	Спальня 2	10,4
4	Гардеробная	3,0
5	Санузел	4,1
6	Прихожая-коридор	11,4
Общая площадь		58,6
Условные обозначения		
	существующие стены	
○ ○ ○	сан.тех.короб	
○ ○	радиатор	
—	трубы отопления	
—	вентиляция	



План напольных покрытий

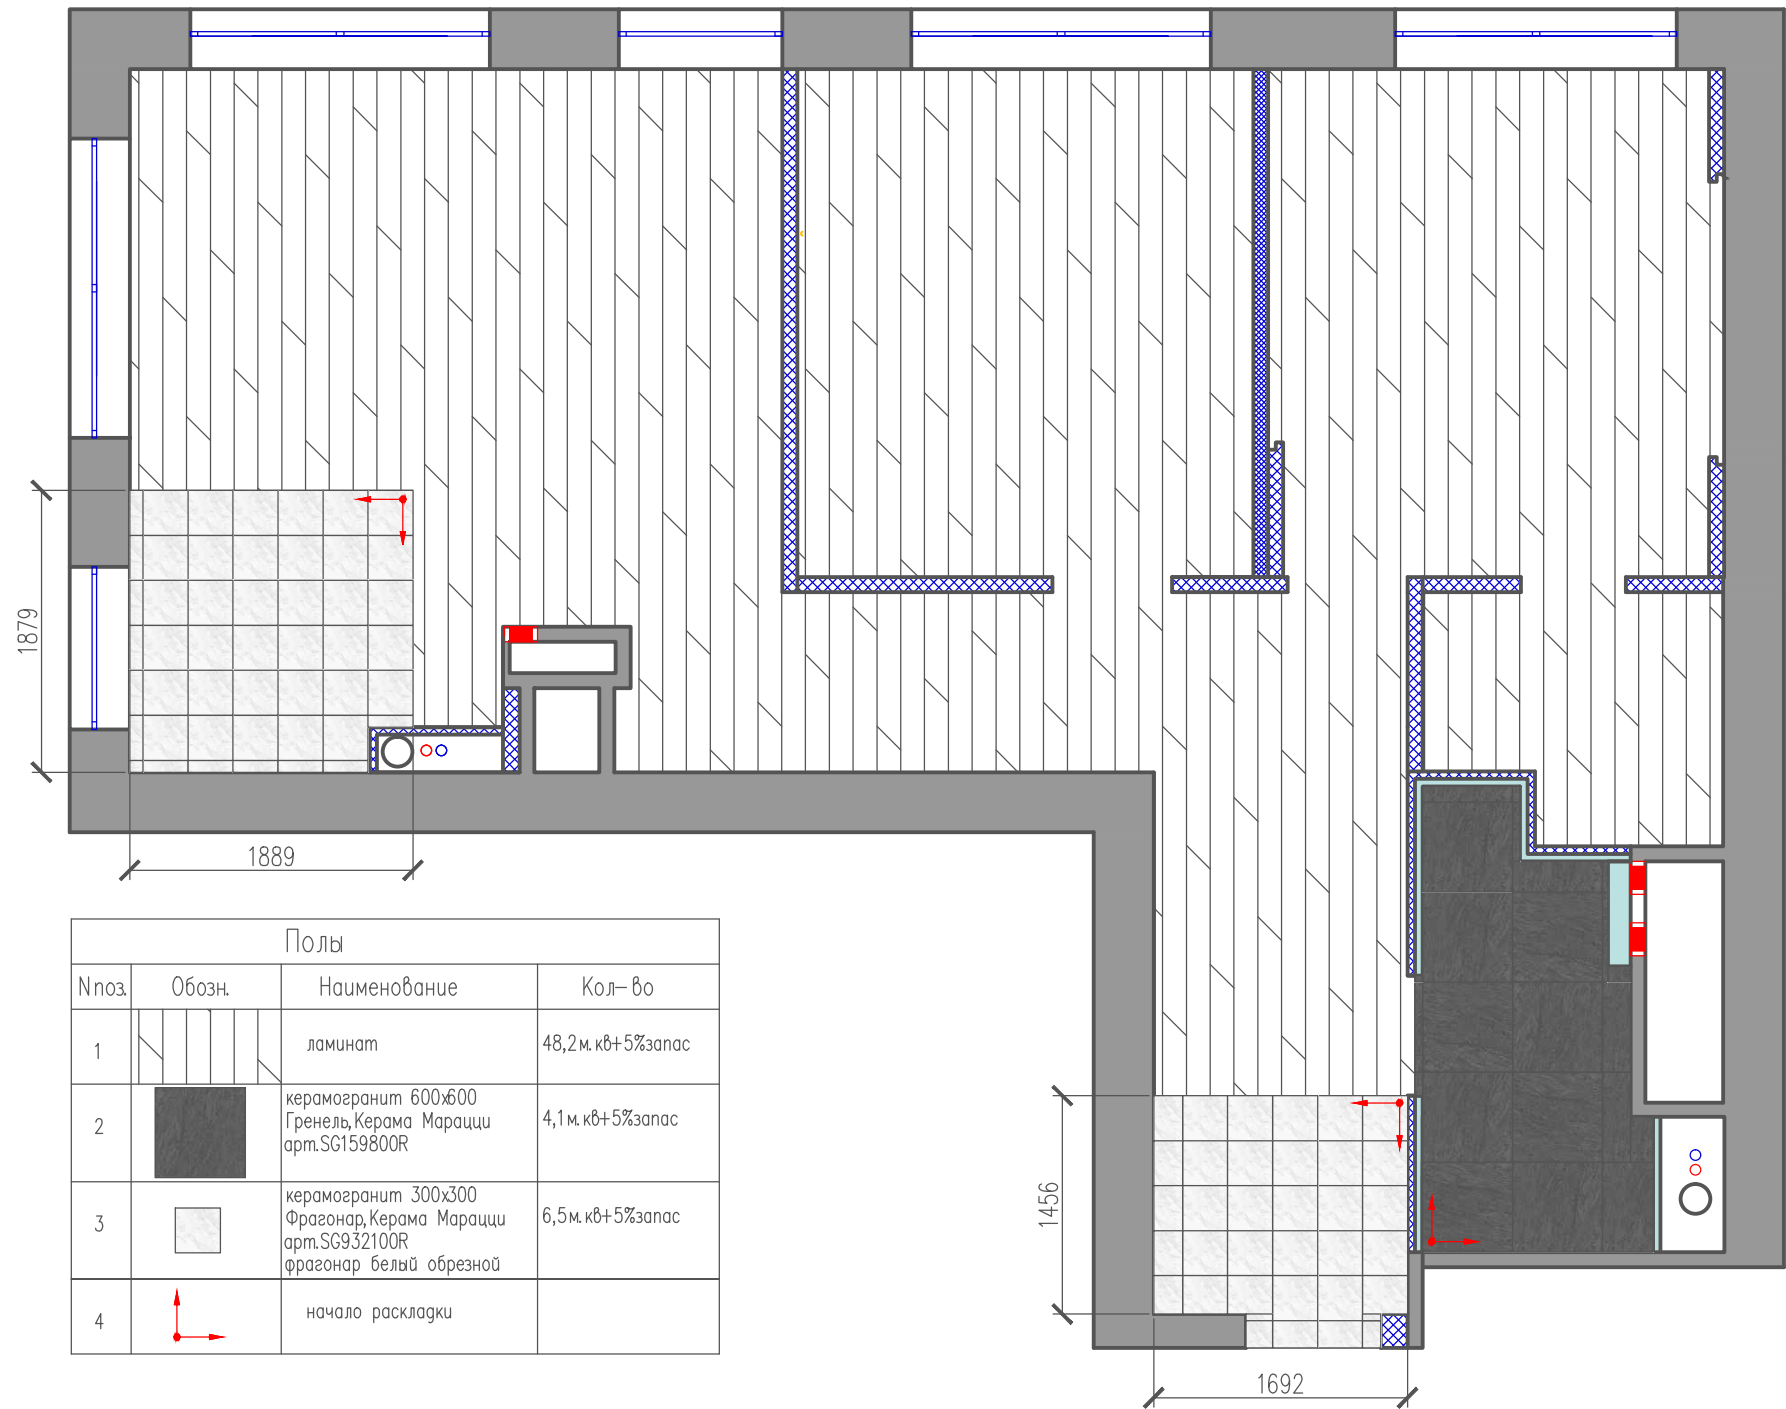



Полы			
№поз.	Обозн.	Наименование	Кол-во
1		ламинат	48,2 м. кв+5%запас
2		керамогранит 600х600 Гренель, Керама Марацци арт.SG159800R	4,1 м. кв+5%запас
3		керамогранит 300х300 Фрагонар, Керама Марацци арт.SG932100R фрагонар белый обрезной	6,5 м. кв+5%запас
4		начало раскладки	

\*\*\* Переход между плиткой и ламинатом выполнить с помощью стыковочного порожка (в тон ламината)  
\*\*\* Отметки верха напольного покрытия во всей квартире должны быть выполнены в одном уровне (без перепадов)  
\*\*\* Укладка ламината хаотичная со сдвигом 30%  
\*\*\* Стыки различных напольных покрытий выполнять со смещением в сторону открывания двери, с выравниванием по линии полотна

Экспликация помещений		
№пмщ.	Наименование	Скв. м
1	Кухня- гостиная	19,4
2	Спальня 1	10,3
3	Спальня 2	10,4
4	Гардеробная	3,0
5	Санузел	4,1
6	Прихожая- коридор	11,4
Общая площадь		58,6
Условные обозначения		
	существующие стены	
	сан. тех. короб	
	радиатор	
	трубы отопления	
	вентиляция	

					СТУДИЯ ДИЗАЙНА KRUTO			
					Москва, пр.Мира д.36 стр.1 (здание Согласие холл) +7(925) 7323673			
Изм.	Лист	докум	Подп	Дата	Дизайн- проект интерьера 2- комнатной квартиры	Стадия	Лист	Листов
Разраб.						РП	07	
Пров.								
Т.контр.					План напольных покрытий			KRUTO DESIGN
Н.контр.								
Умв.								

План потолков с указанием уровня и материала отделки

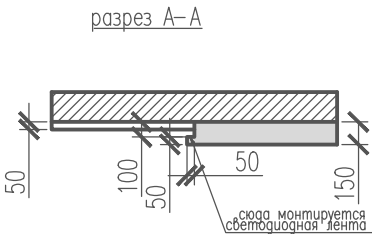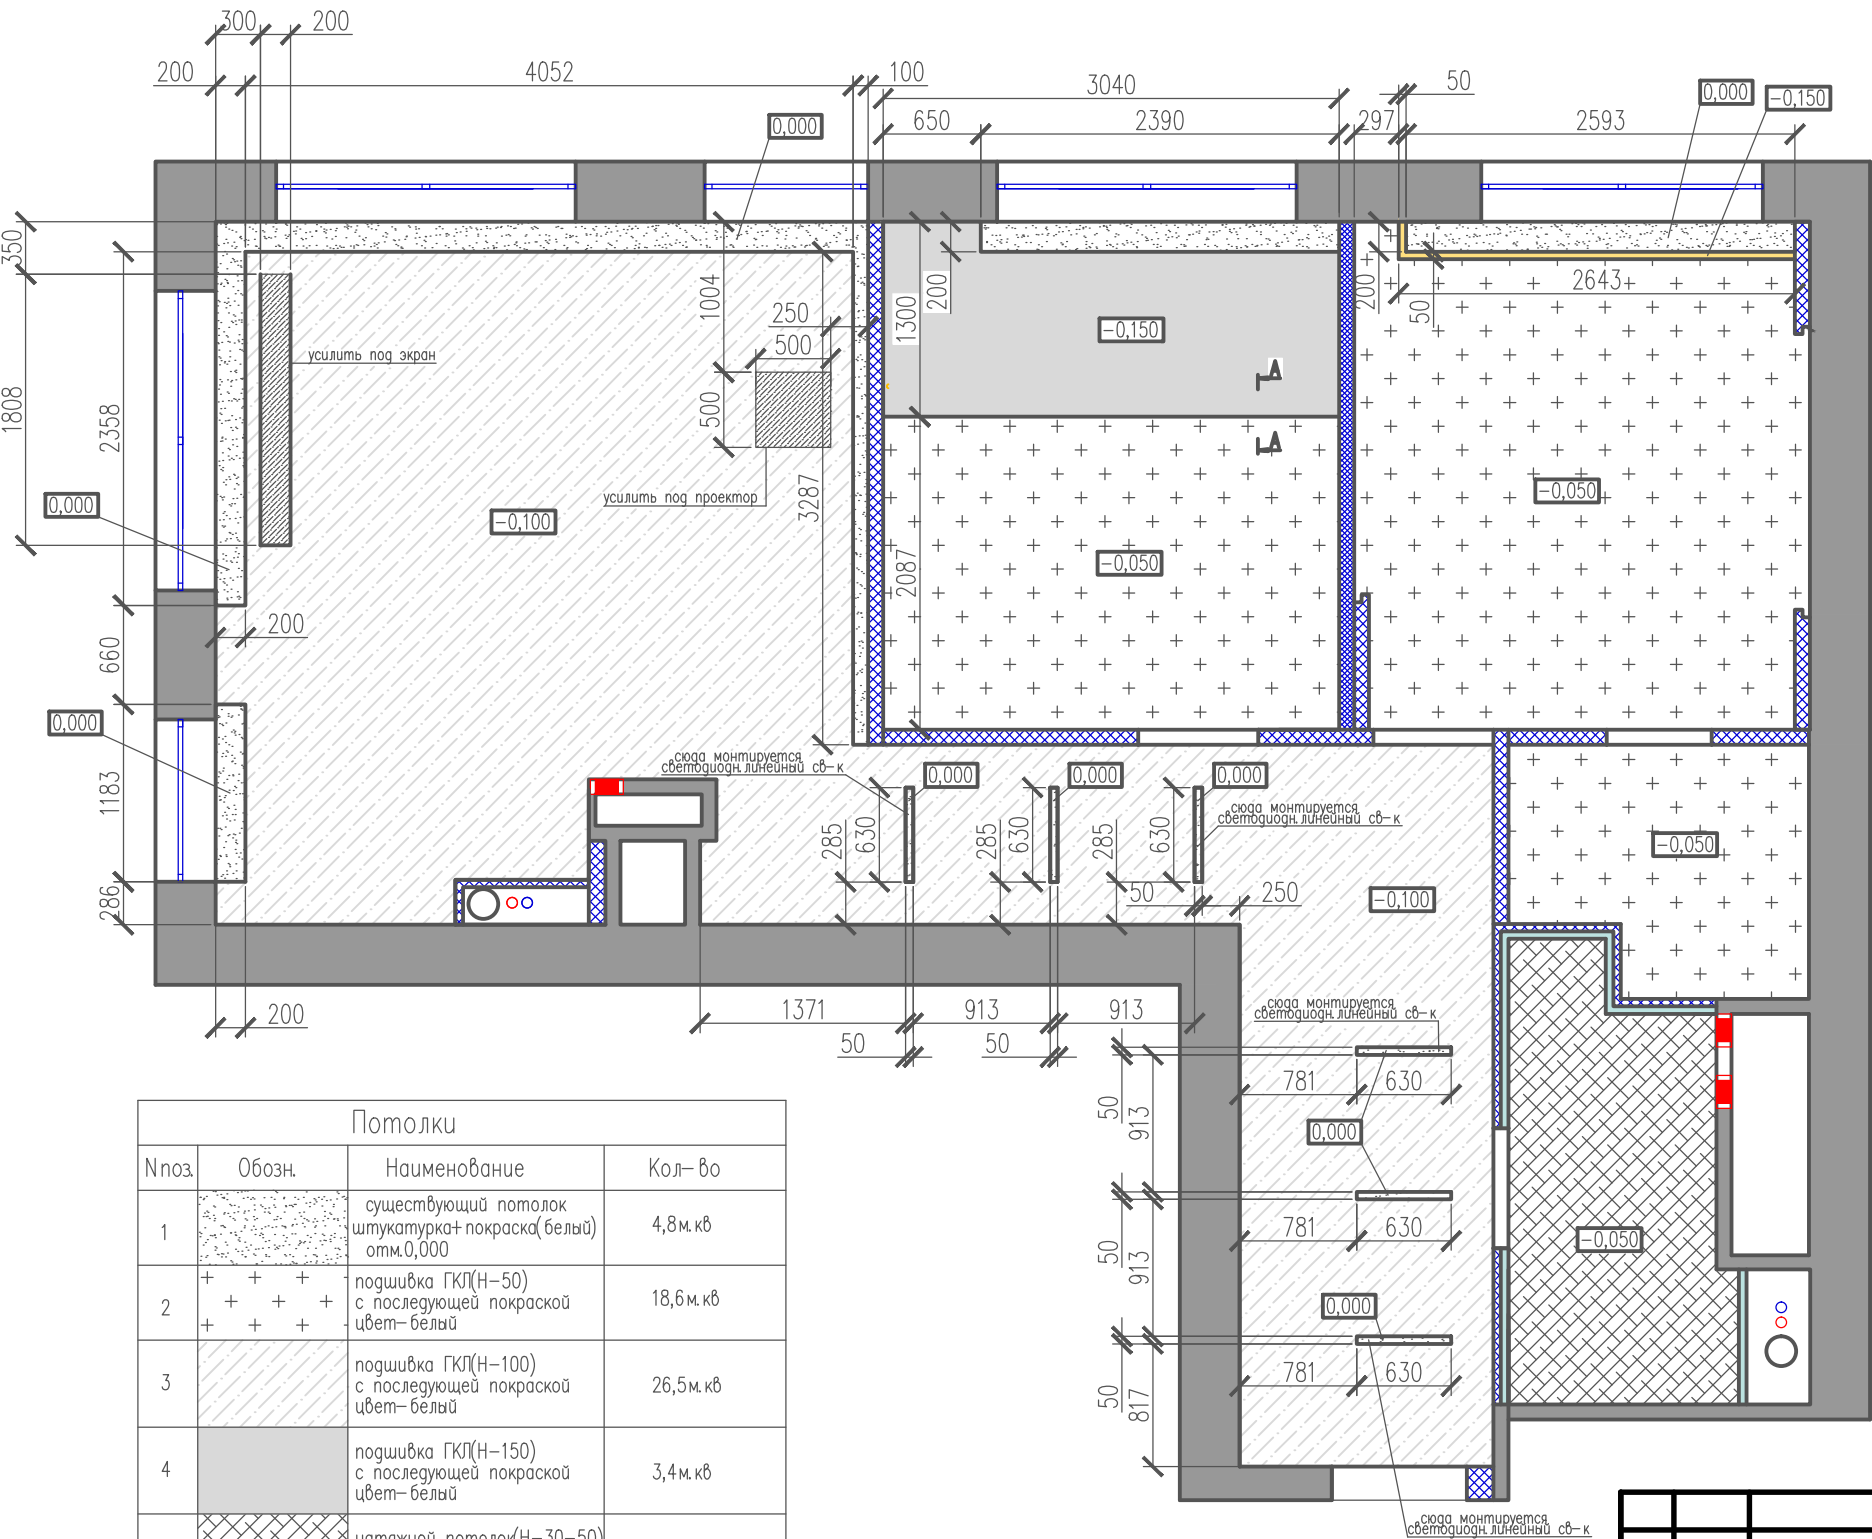

Экспликация помещений

№пмщ	Наименование	Скв.м
1	Кухня- гостиная	19,4
2	Спальня 1	10,3
3	Спальня 2	10,4
4	Гардеробная	3,0
5	Санузел	4,1
6	Прихожая- коридор	11,4

Общая площадь 58,6

Условные обозначения

	существующие стены
	сан. тех короб
	радиатор
	трубы отопления
	вентиляция


Перегородки			
№поз	Обозначение	Наименование	Кол-во
1		ГКЛ по направляющим	
2		ГВЛ по направляющим	

Потолки			
№поз	Обозн.	Наименование	Кол-во
1		существующий потолок штукатурка+ покраска( белый) отм.0,000	4,8м. кв
2		подшивка ГКЛ(Н-50) с последующей покраской цвет- белый	18,6м. кв
3		подшивка ГКЛ(Н-100) с последующей покраской цвет- белый	26,5м. кв
4		подшивка ГКЛ(Н-150) с последующей покраской цвет- белый	3,4м. кв
5		натяжной потолок(Н-30-50) цвет- белый матовый	4,0м. кв
6		покраска существующих перекрытий цвет- белый	0,5м. кв
7		короб из ГКЛ(Н-150)	2,9м/п

\*\*\* За отметку 0,000 принята отметка чистого потолка

СТУДИЯ ДИЗАЙНА KRUTO				
Москва, пр.Мира д.36 стр.1 (здание Согласие холл) +7(925) 7323673				
Изм	Лист	докум	Подр	Дата
Разраб.				
Пров.				
Т.контр.				
Н.контр.				
Умв.				
Дизайн- проект интерьера 2- комнатной квартиры			Стадия РП	Лист 08
План потолков с указанием уровня материала отделки			KRUTO DESIGN	

План привязки сантехнического оборудования

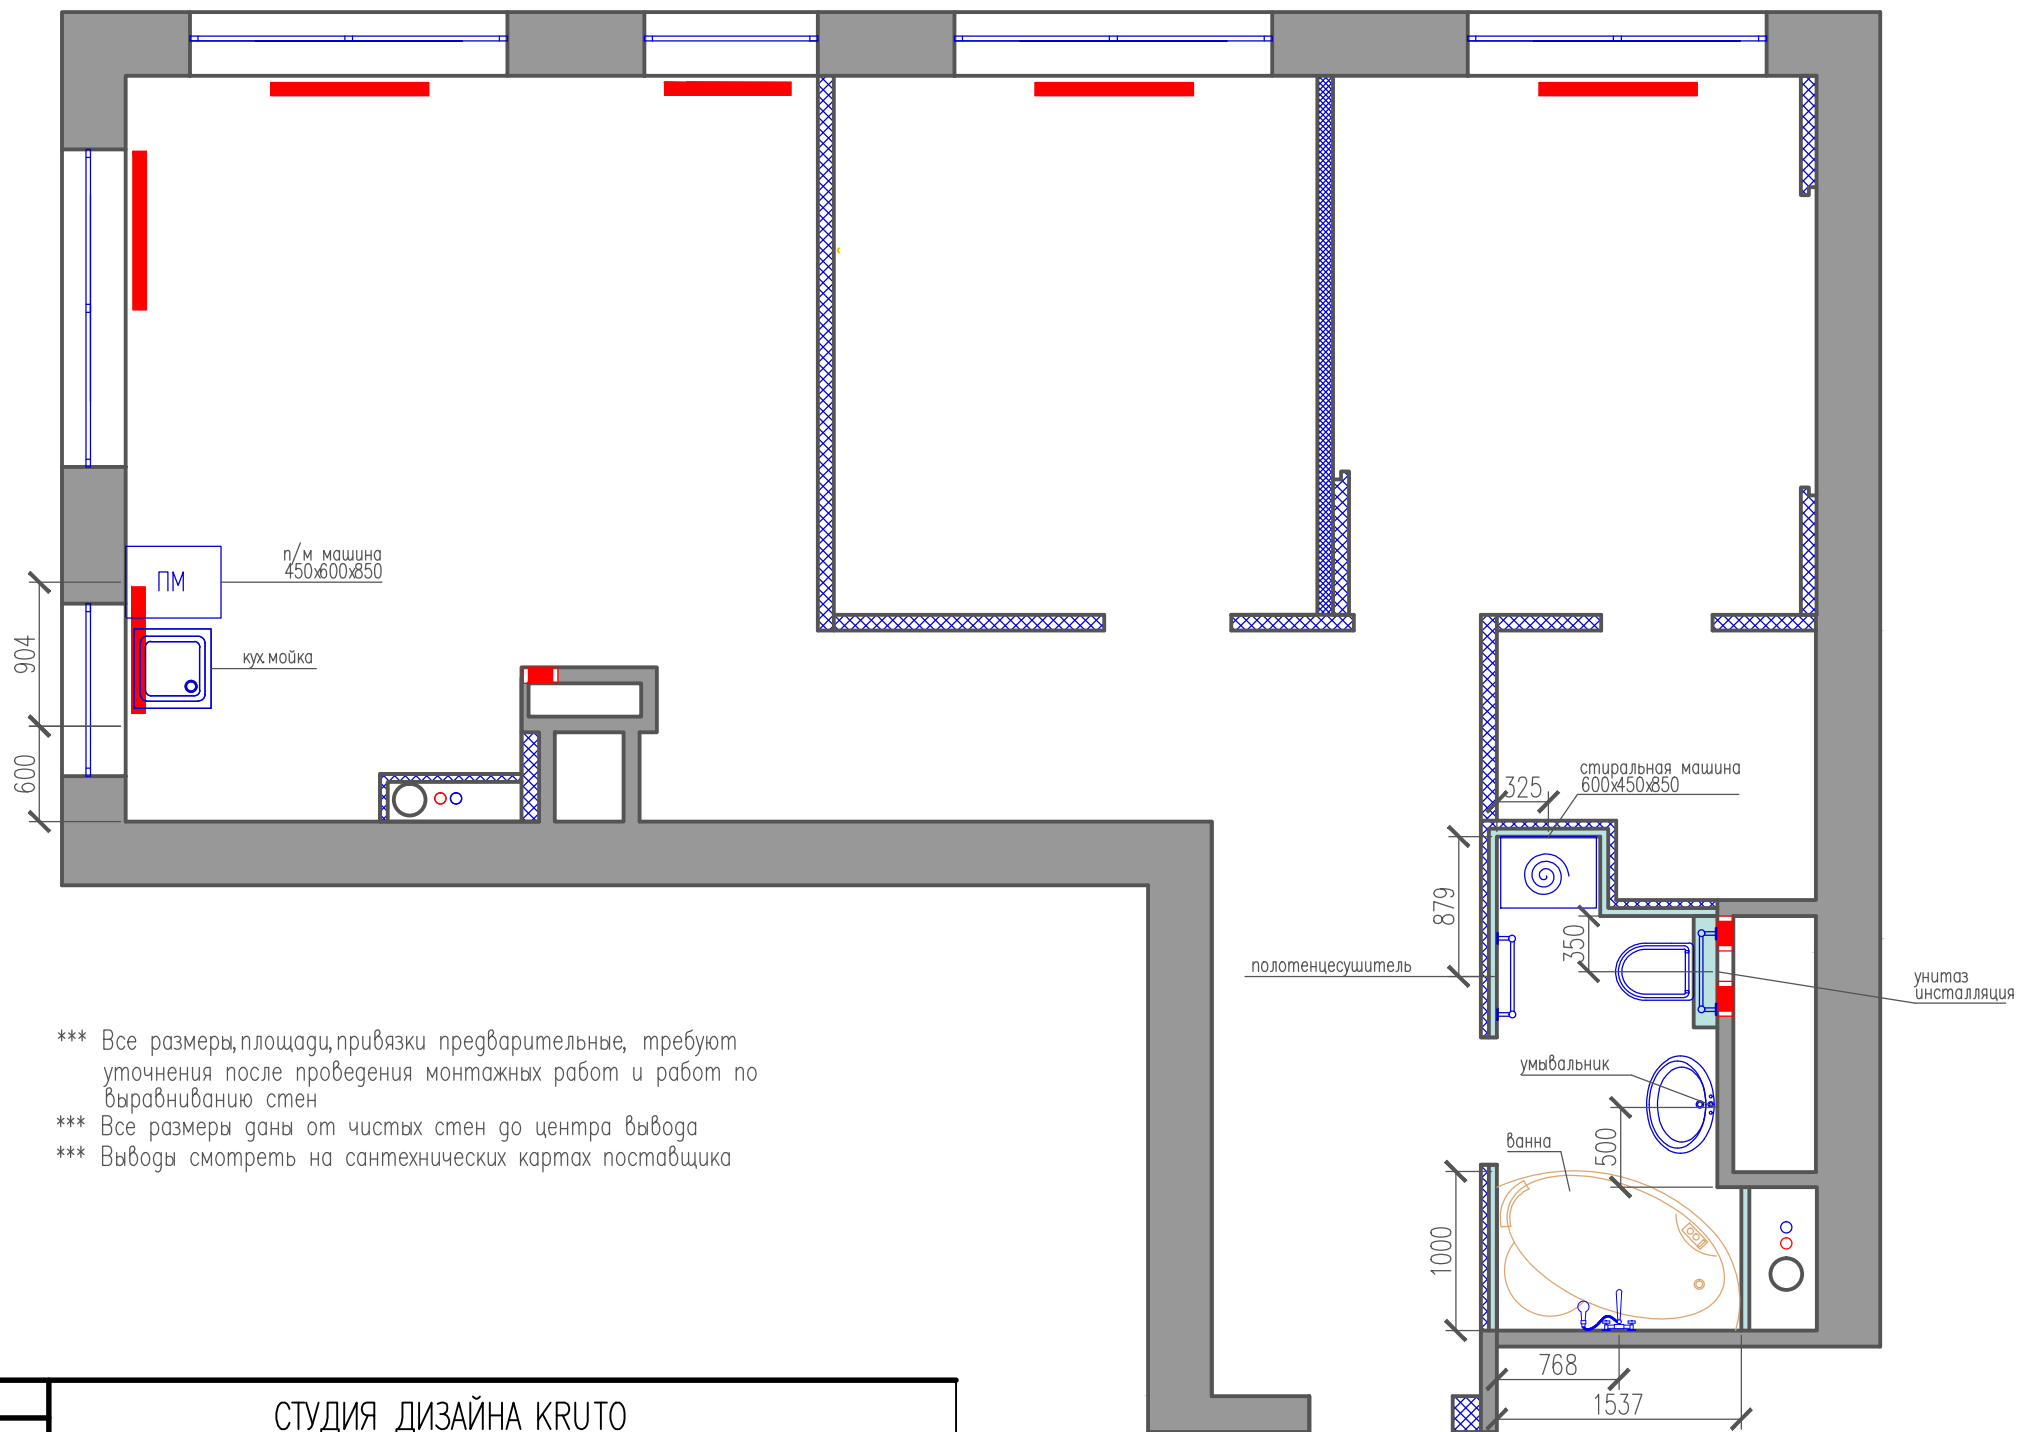


\*\*\* Все размеры, площади, привязки предварительные, требуют уточнения после проведения монтажных работ и работ по выравниванию стен  
\*\*\* Все размеры даны от чистых стен до центра вывода  
\*\*\* Выводы смотреть на сантехнических картах поставщика

Экспликация помещений		
№пмщ.	Наименование	Скв. м
1	Кухня- гостиная	19,4
2	Спальня 1	10,3
3	Спальня 2	10,4
4	Гардеробная	3,0
5	Санузел	4,1
6	Прихожая- коридор	11,4
Общая площадь		58,6
Условные обозначения		
	существующие стены	
	сан. тех короб	
	радиатор	
	трубы отопления	
	вентиляция	

					СТУДИЯ ДИЗАЙНА KRUTO		
					Москва, пр.Мира д.36 стр.1 (здание Согласие холл)		
					+7(925) 7323673		
Изм	Лист	докум	Подп	Дата	Дизайн- проект интерьера 2- комнатной квартиры	Стадия	Лист
Разраб.						РП	13
Пров.					План привязки сантехнического оборудования		
Т. контр.							
Н. контр.					KRUTO DESIGN		
Утв.							


План размещения внутреннего блока кондиционера

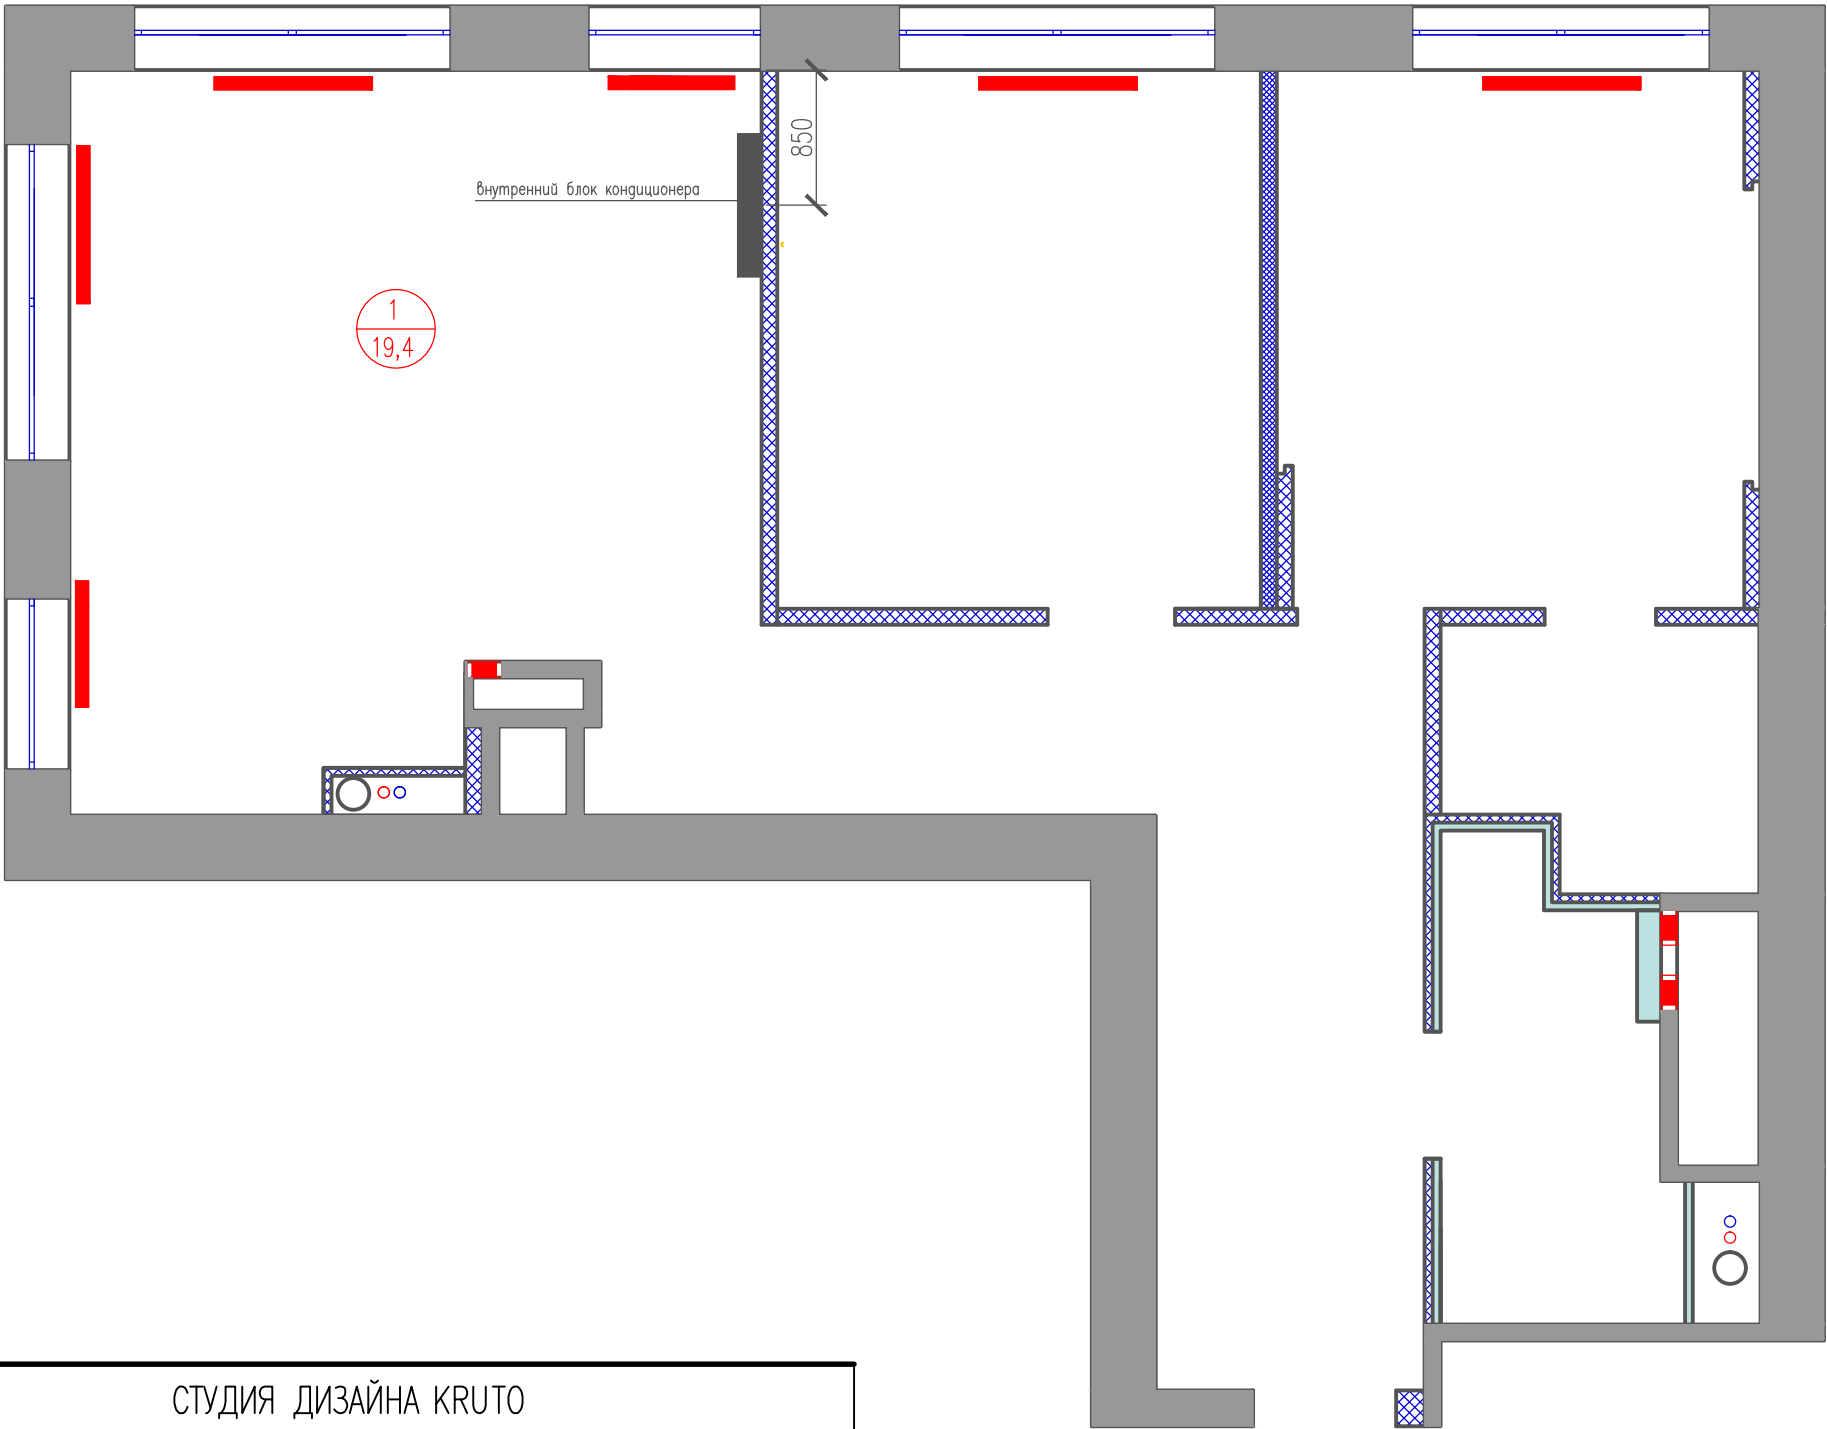


Экспликация помещений		
№пмщ.	Наименование	Скв. м
1	Кухня– гостиная	19,4
2	Спальня 1	10,3
3	Спальня 2	10,4
4	Гардеробная	3,0
5	Санузел	4,1
6	Прихожая– коридор	11,4
Общая площадь		58,6
Условные обозначения		
	существующие стены	
	сан. тех короб	
	радиатор трубы отопления	
	вентиляция	

					СТУДИЯ ДИЗАЙНА KRUTO		
					Москва, пр.Мира д.36 стр.1 (здание Согласие холл)		
					+7(925) 7323673		
Изм.	Лист	докум	Подп	Дата	Дизайн– проект интерьера 2– комнатной квартиры	Стадия	Лист
Разраб.						РП	17
Пров.					План размещения внутреннего блока кондиционера		
Т. контр.							
Н. контр.							
Утв.					KRUTO DESIGN		


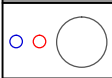


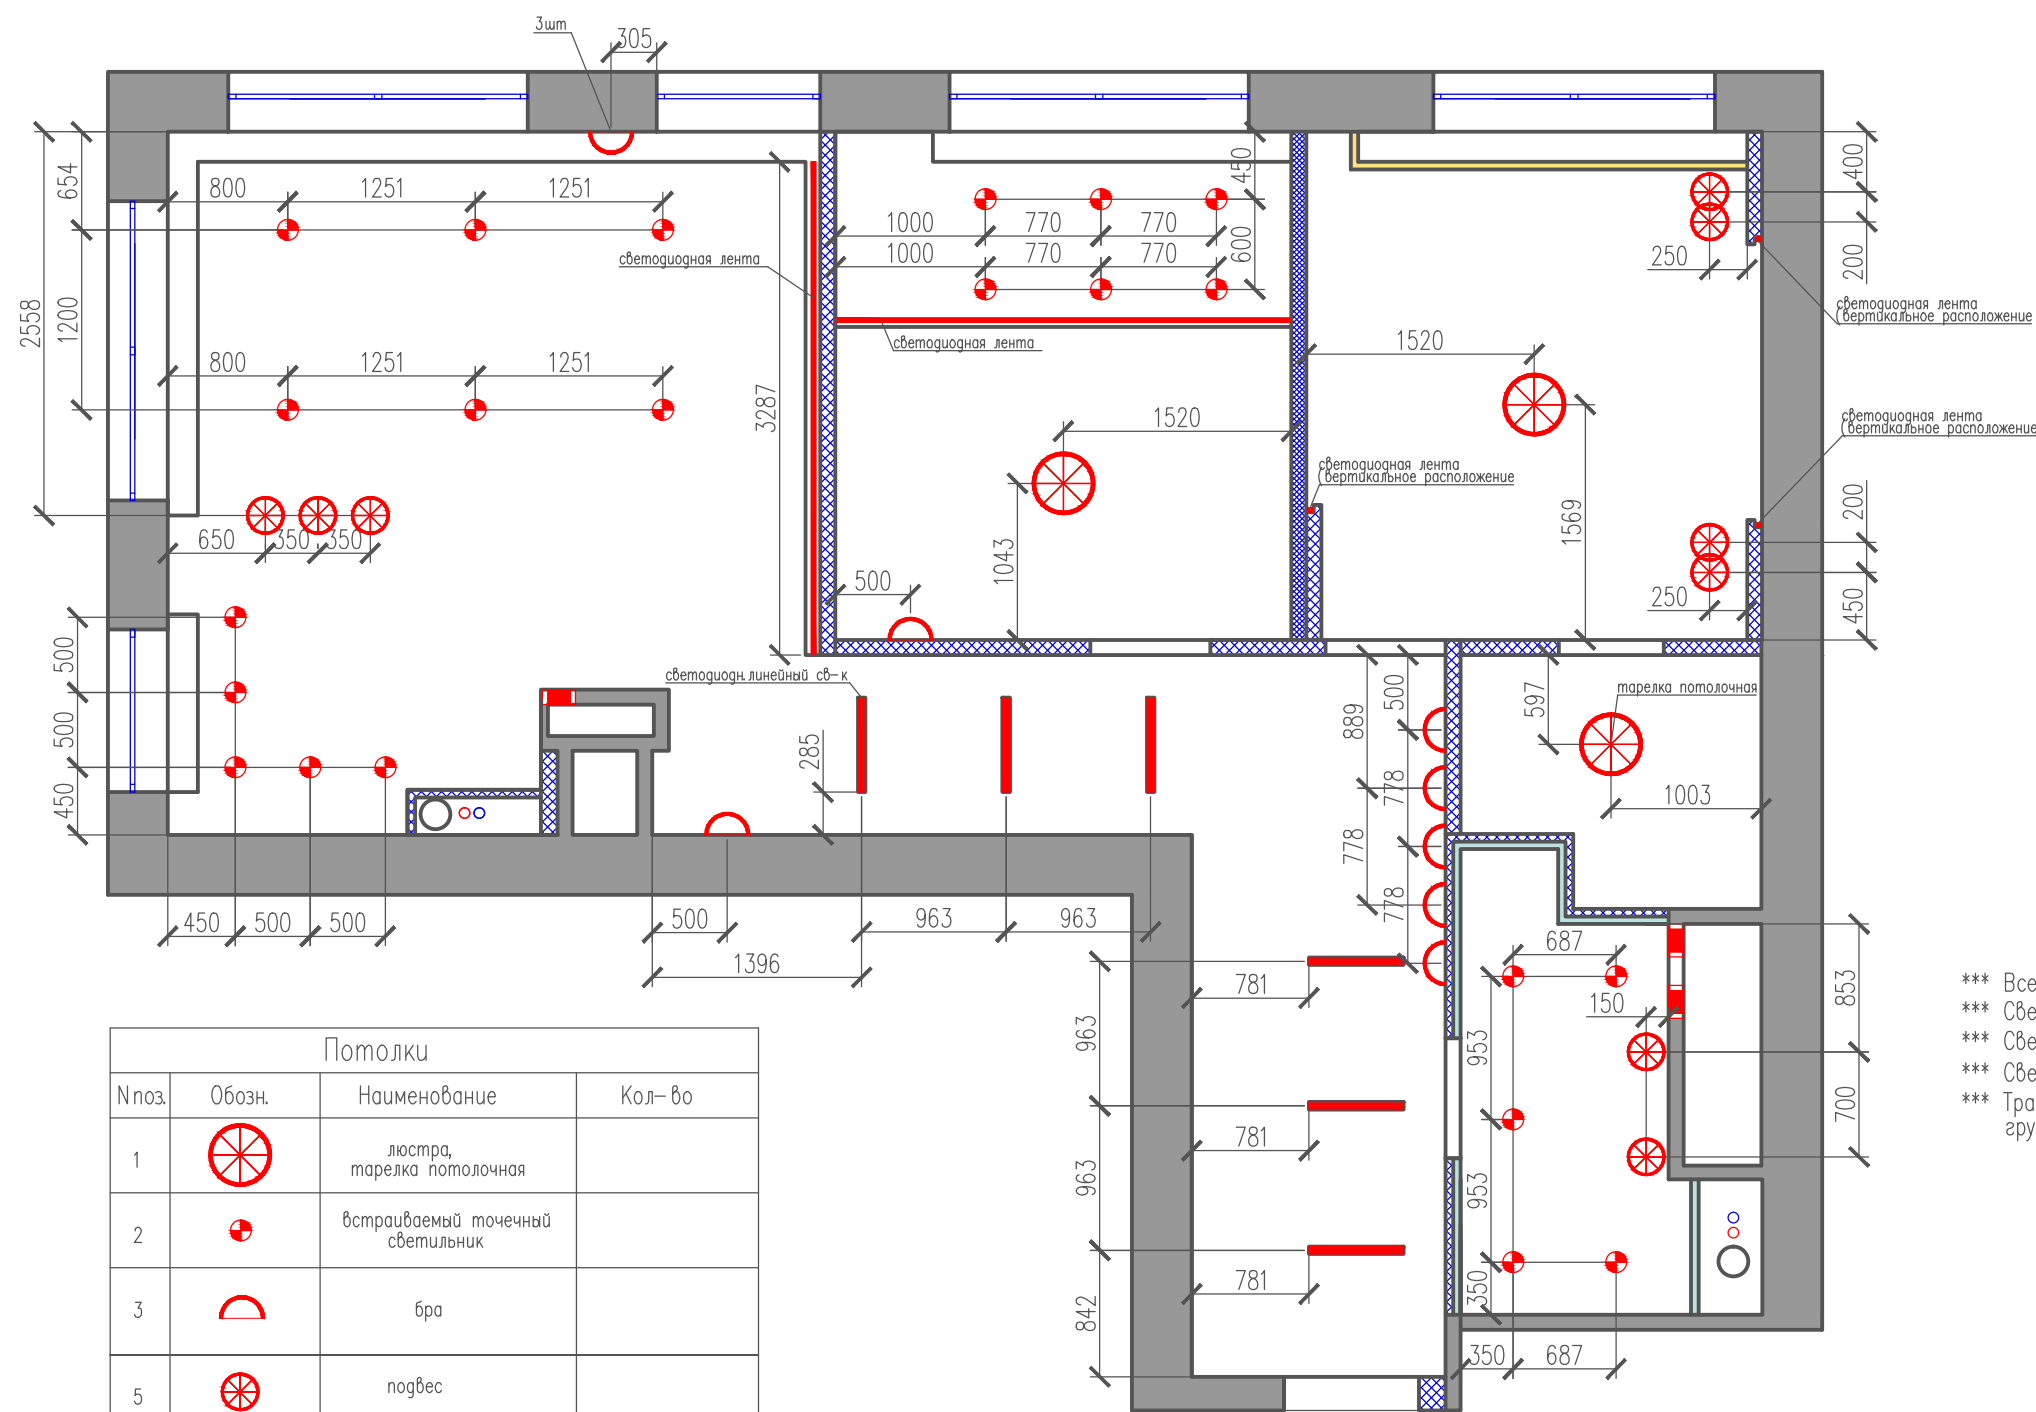
 
План размещения осветительных приборов с привязкой выпусков

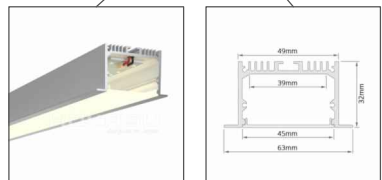

Потолки			
№поз.	Обозн.	Наименование	Кол-во
1		люстра, тарелка потолочная	
2		встраиваемый точечный светильник	
3		бра	
5		подвес	
6		светодиодная лента	
7		светодиодный встраиваемый линейный светильник (49/32 IN S 4K (16/625)) 625x49x32	




\*\*\* Все выводы, указанные на чертеже, оставить длиной не менее 1м  
\*\*\* Светодиодная лента в Кухне-гостиной монтируется в потолочную нишу  
\*\*\* Светодиодная лента в Спальне 1 монтируется на потолочную полку  
\*\*\* Светодиодная лента в Спальне 2 монтируется вертикально в ниши в коробах ГКЛ  
\*\*\* Трансформаторы светодиодной ленты расположить в боксе для групп выключателей или в ближайших шкафах

Экспликация помещений			
№пмщ.	Наименование	Скв. м	
1	Кухня–гостиная	19,4	
2	Спальня 1	10,3	
3	Спальня 2	10,4	
4	Гардеробная	3,0	
5	Санузел	4,1	
6	Прихожая– коридор	11,4	
Общая площадь		58,6	
Условные обозначения			
	существующие стены		
	сан. тех короб		
	радиатор трубы отопления		
	вентиляция		
Перегородки			
№поз.	Обозначение	Наименование	Кол-во
1		ГКЛ по направляющим	
2		ГВЛ по направляющим	

					СТУДИЯ ДИЗАЙНА KRUTO			
					Москва, пр.Мира д.36 стр.1 (здание Согласие холл) +7(925) 7323673			
Изм	Лист	докум	Подр	Дата	Дизайн– проект интерьера 2–комнатной квартиры	Стадия	Лист	Листов
Разраб.						РП	09	
Пров.						KRUTO DESIGN		
Т.контр.								
					План размещения осветительных приборов с привязкой выпусков			
Н.контр.								
Утв.								

План размещения розеток и электрооборудования

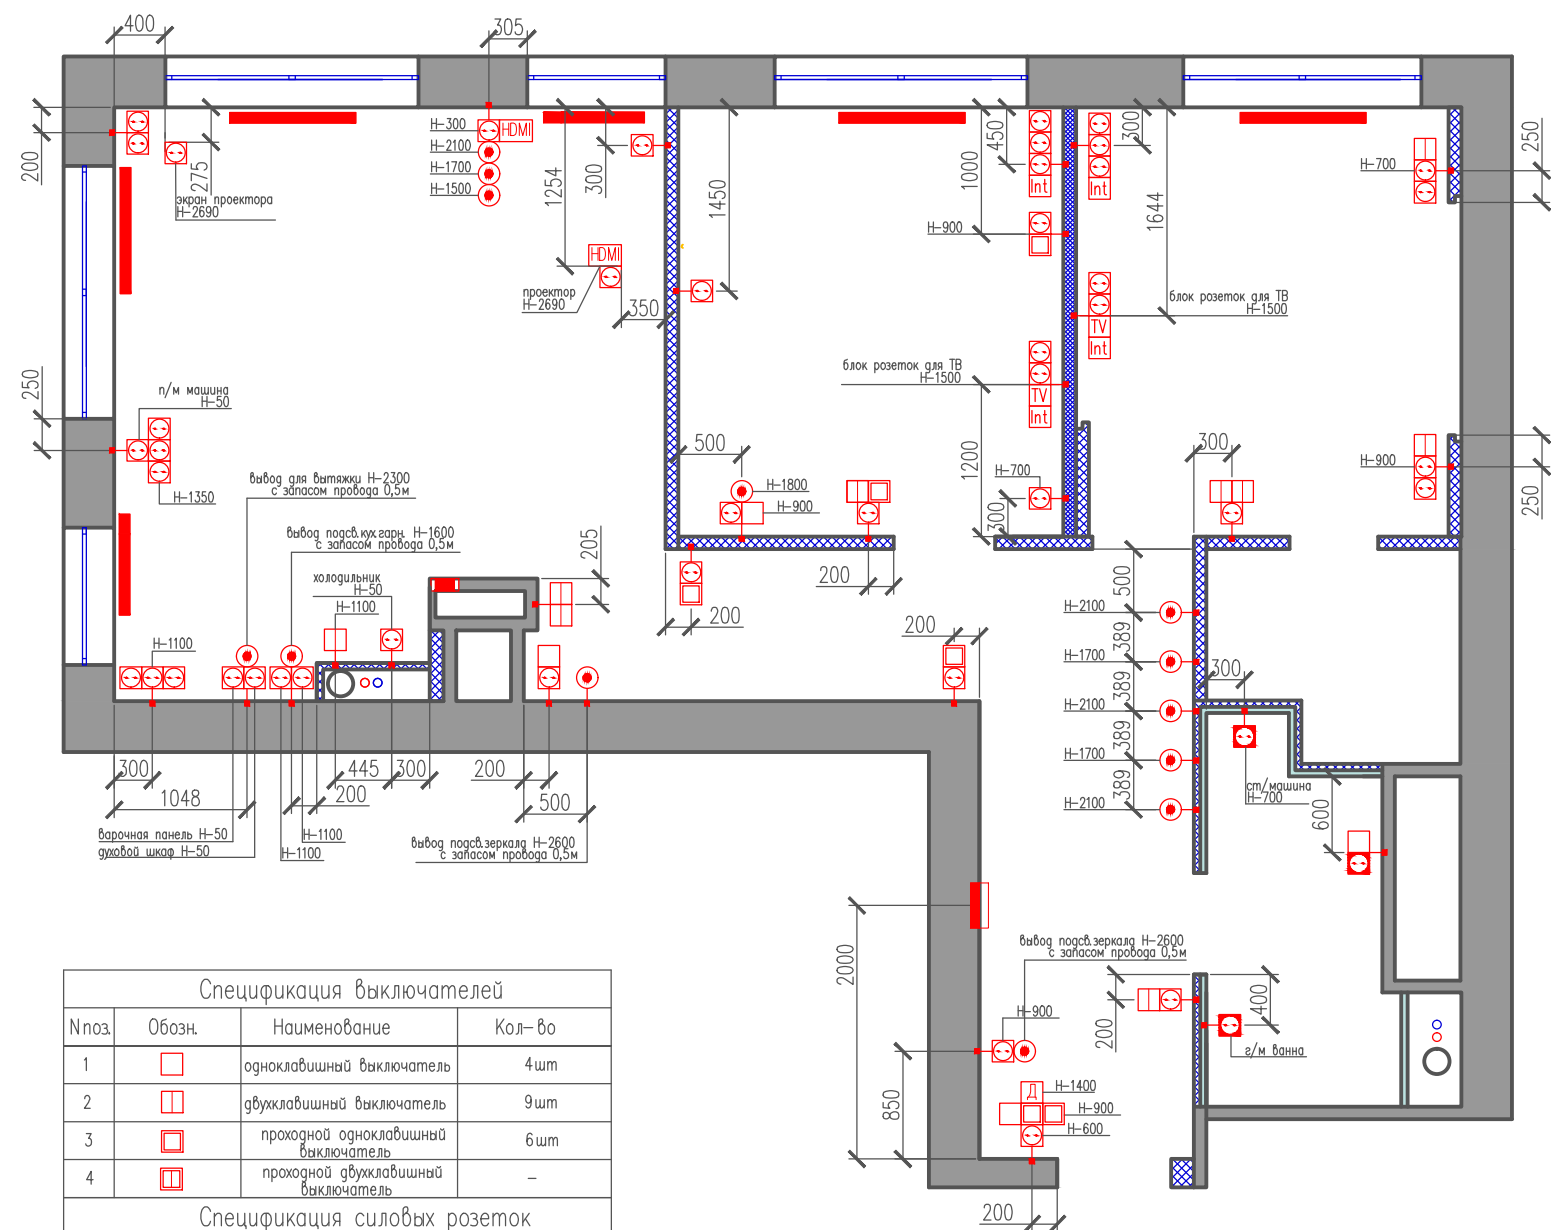

Спецификация выключателей			
№поз.	Обозн.	Наименование	Кол-во
1		одноклавишный выключатель	4шт
2		двухклавишный выключатель	9шт
3		проходной одноклавишный выключатель	6шт
4		проходной двухклавишный выключатель	—
Спецификация силовых розеток			
1		розетка скрытой установки	44шт
2		розетка скрытой установки влагостойкая	3шт
3		вывод 220В	13шт
Спецификация слаботочных розеток			
1		ТВ	3шт
2		интернет	4шт
3		домофон	1шт
4		телефон	—
5		аудио вывод	—
6		HDMI вывод	2шт
		силовой щит электрический	1шт

Спецификация рамок			
1		рамка одинарная	21шт
2		рамка двойная	11шт
3		рамка тройная	5шт
4		рамка четверная	4шт


\*\*\* Высота установки розеток Н=300мм от уровня чистого пола (кроме обозначенных на чертеже)  
\*\*\* Высота установки выключателей Н=900мм от уровня чистого пола (кроме обозначенных на чертеже)  
\*\*\* Привязки выводов и розеток в месте установки кухни выполнить согласно техусловиям, предоставляемым поставщиком. Привязку и высоту уточнить после выбора оборудования  
\*\*\* Все высотные отметки даны от уровня чистого пола до центра группы  
\*\*\* Все объединенные группы розеток и выключателей монтировать в одну рамку

Экспликация помещений		
№пмщ.	Наименование	Скв.м
1	Кухня– гостиная	19,4
2	Спальня 1	10,3
3	Спальня 2	10,4
4	Гардеробная	3,0
5	Санузел	4,1
6	Прихожая– коридор	11,4
Общая площадь		58,6
Условные обозначения		
	существующие стены	
	сан. тех. короб	
	радиатор	
	трубы отопления	
	вентиляция	

					СТУДИЯ ДИЗАЙНА KRUTO			
					Москва, пр.Мира д.36 стр.1 (здание Согласие холл) +7(925) 7323673			
Изм.	Лист	докум.	Подр.	Дата	Дизайн– проект интерьера 2– комнатной квартиры	Стадия	Лист	Листов
Разраб.						РП	11	
Пров.								
Т.контр.					План размещения розеток и электрооборудования			KRUTO DESIGN
Н.контр.								
Умв.								




План расстановки мебели

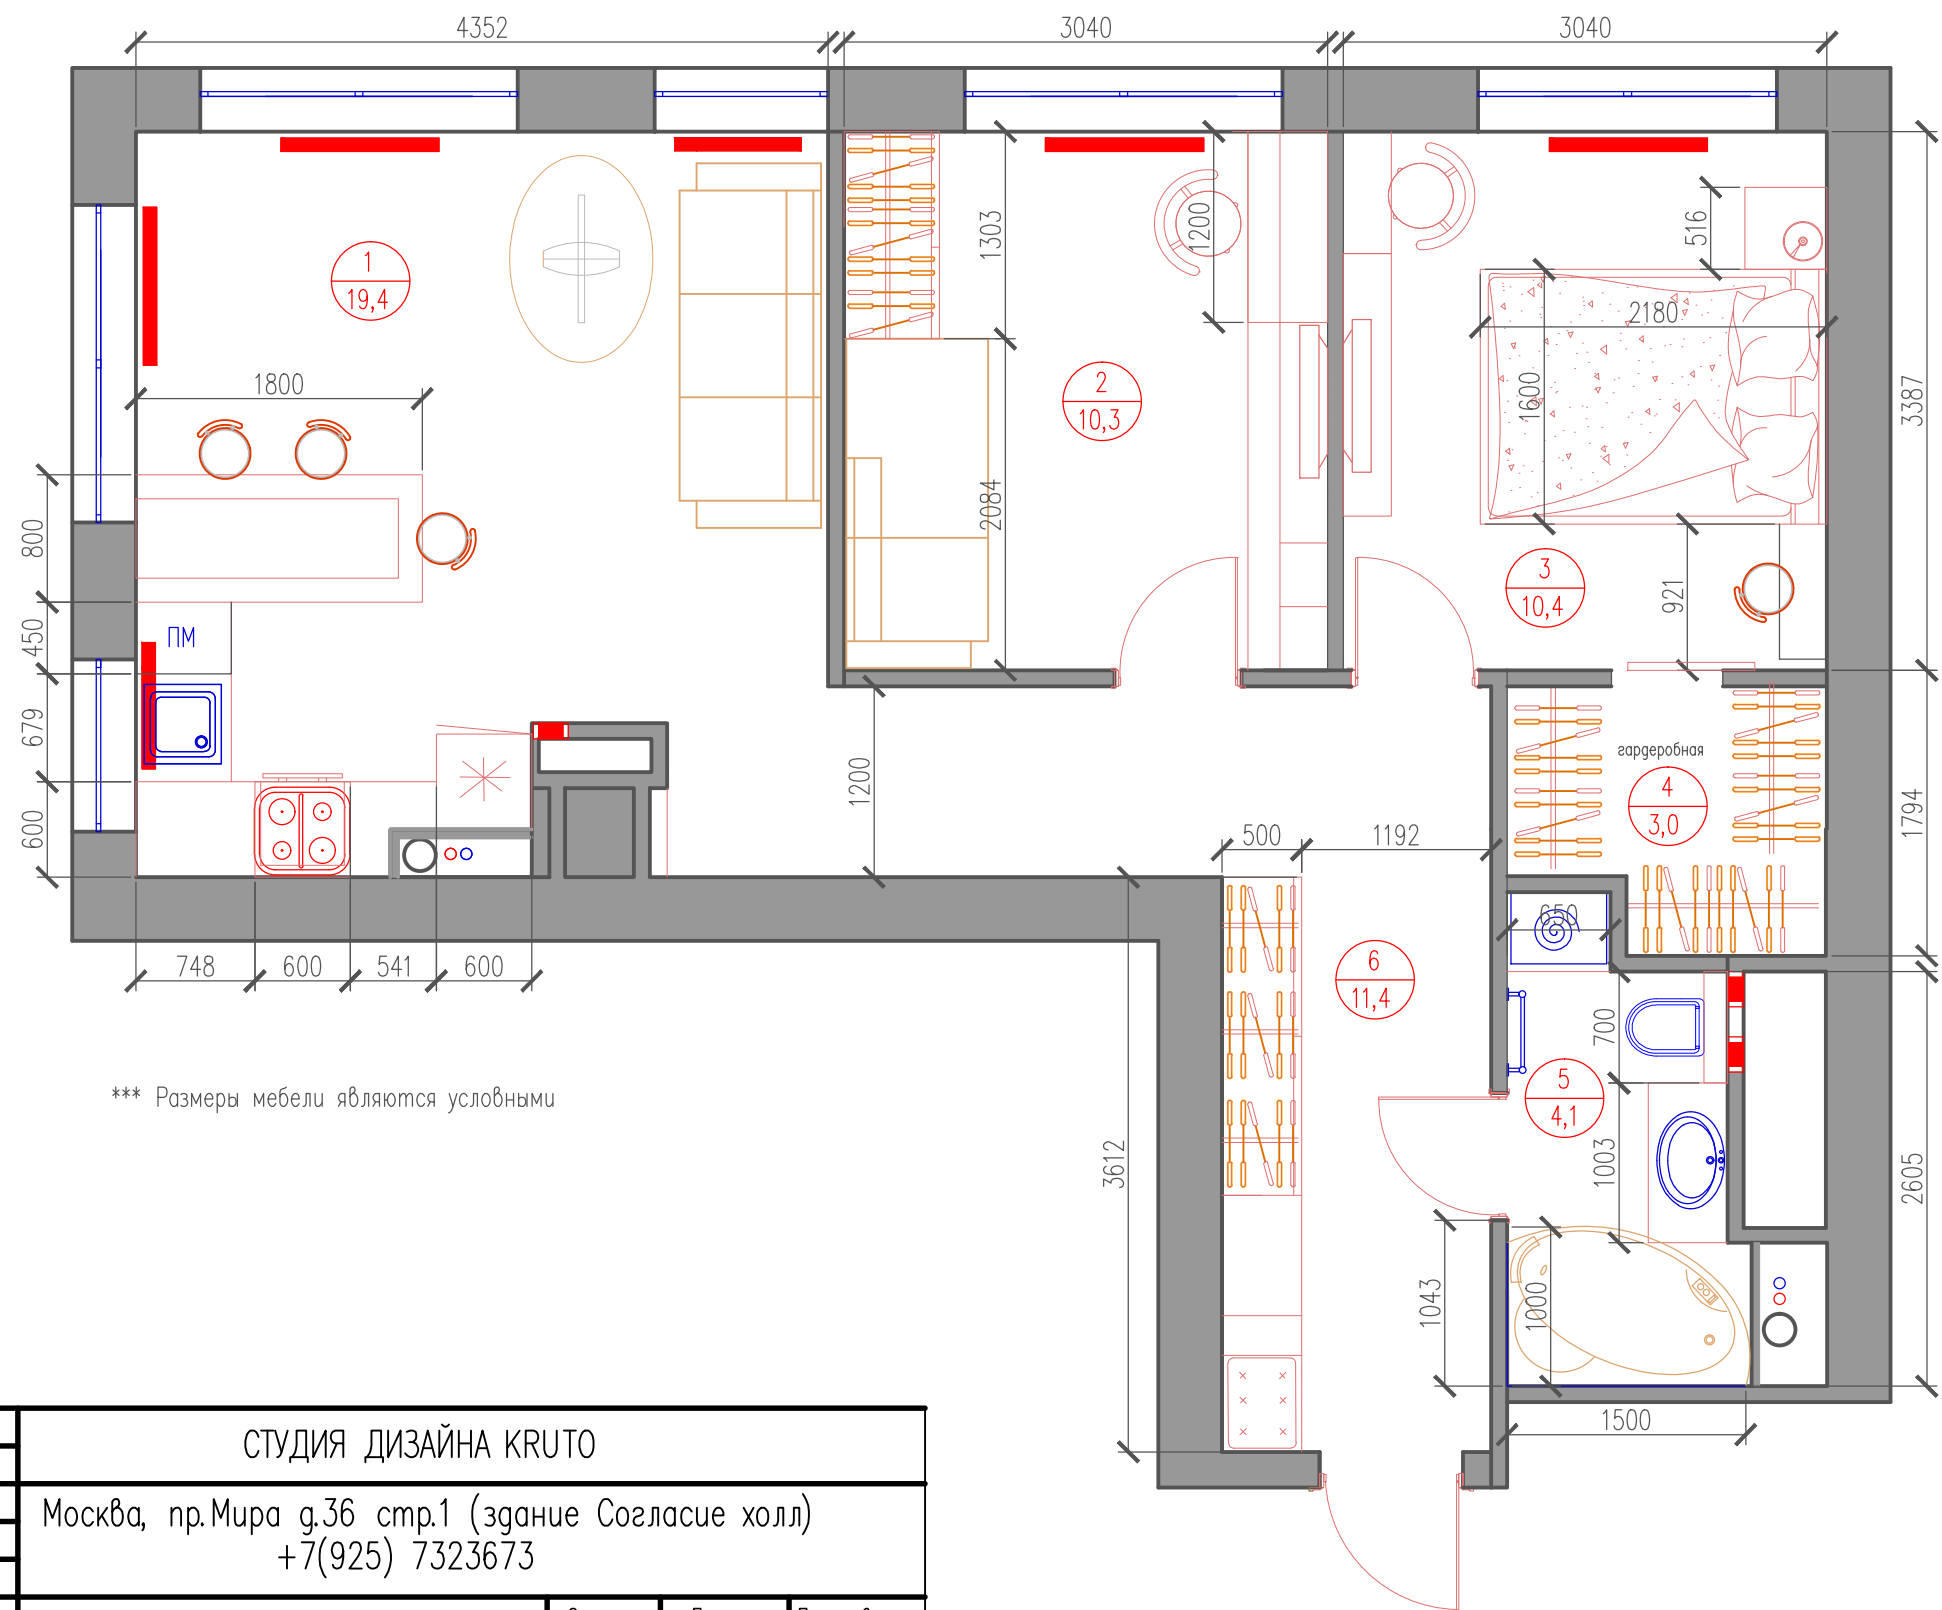

Экспликация помещений		
№пмщ.	Наименование	Скв.м
1	Кухня- гостиная	19,4
2	Спальня 1	10,3
3	Спальня 2	10,4
4	Гардеробная	3,0
5	Санузел	4,1
6	Прихожая- коридор	11,4
Общая площадь		58,6
Условные обозначения		
	существующие стены	
	сан. тех короб	
	радиатор трубы отопления	
	вентиляция	

					СТУДИЯ ДИЗАЙНА KRUTO		
					Москва, пр.Мира д.36 стр.1 (здание Согласие холл) +7(925) 7323673		
Изм.	Лист	докум	Подп	Дата	Дизайн- проект интерьера 2- комнатной квартиры	Стадия	Лист
Разраб.						РП	04
Пров.					План расстановки мебели		
Т. контр.							
Н. контр.					<b>KRUTO</b> DESIGN		
Умв.							

План теплого пола

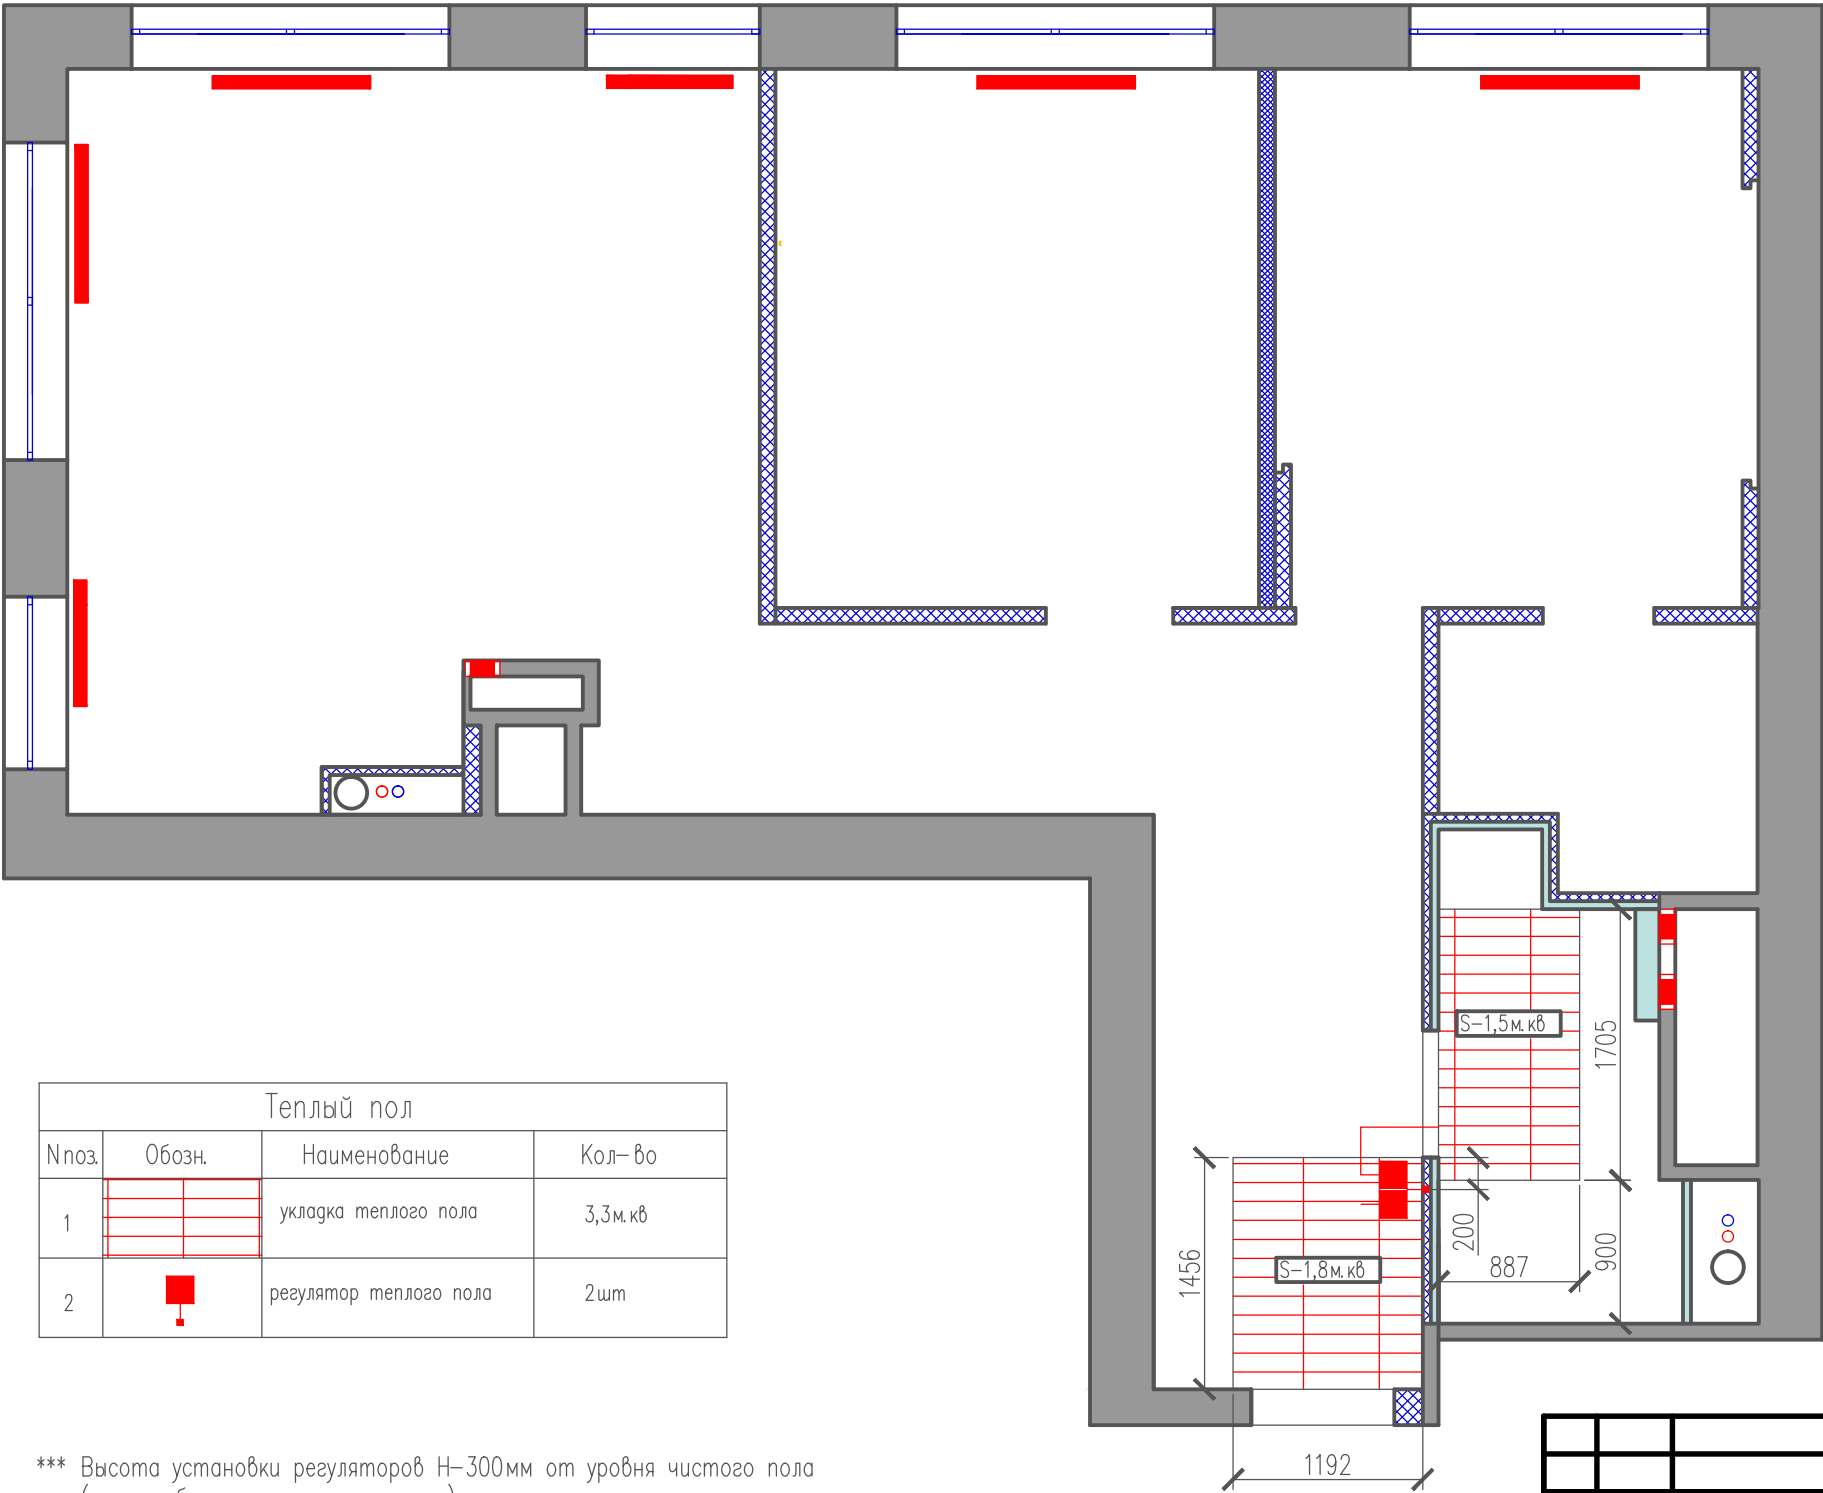

Теплый пол			
№поз.	Обозн.	Наименование	Кол-во
1		укладка теплого пола	3,3 м.кв
2		регулятор теплого пола	2 шт





\*\*\* Высота установки регуляторов Н=300мм от уровня чистого пола (кроме обозначенных на чертежах)

Экспликация помещений		
№пмщ.	Наименование	Скв. м
1	Кухня- гостиная	19,4
2	Спальня 1	10,3
3	Спальня 2	10,4
4	Гардеробная	3,0
5	Санузел	4,1
6	Прихожая- коридор	11,4
Общая площадь		58,6
Условные обозначения		
	существующие стены	
	сан. тех короб	
	радиатор	
	трубы отопления	
	вентиляция	

					СТУДИЯ ДИЗАЙНА KRUTO			
					Москва, пр.Мира д.36 стр.1 (здание Согласие холл) +7(925) 7323673			
Изм.	Лист	докум	Подп	Дата	Дизайн- проект интерьера 2- комнатной квартиры	Стадия	Лист	Листов
Разраб.						РП	16	
Пров.								
Т.контр.					План теплого пола			KRUTO DESIGN
Н.контр.								
Умв.								




Развертка стен кухни-гостиной

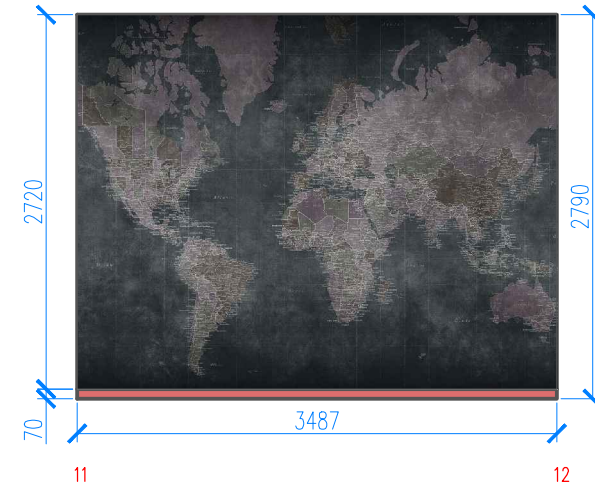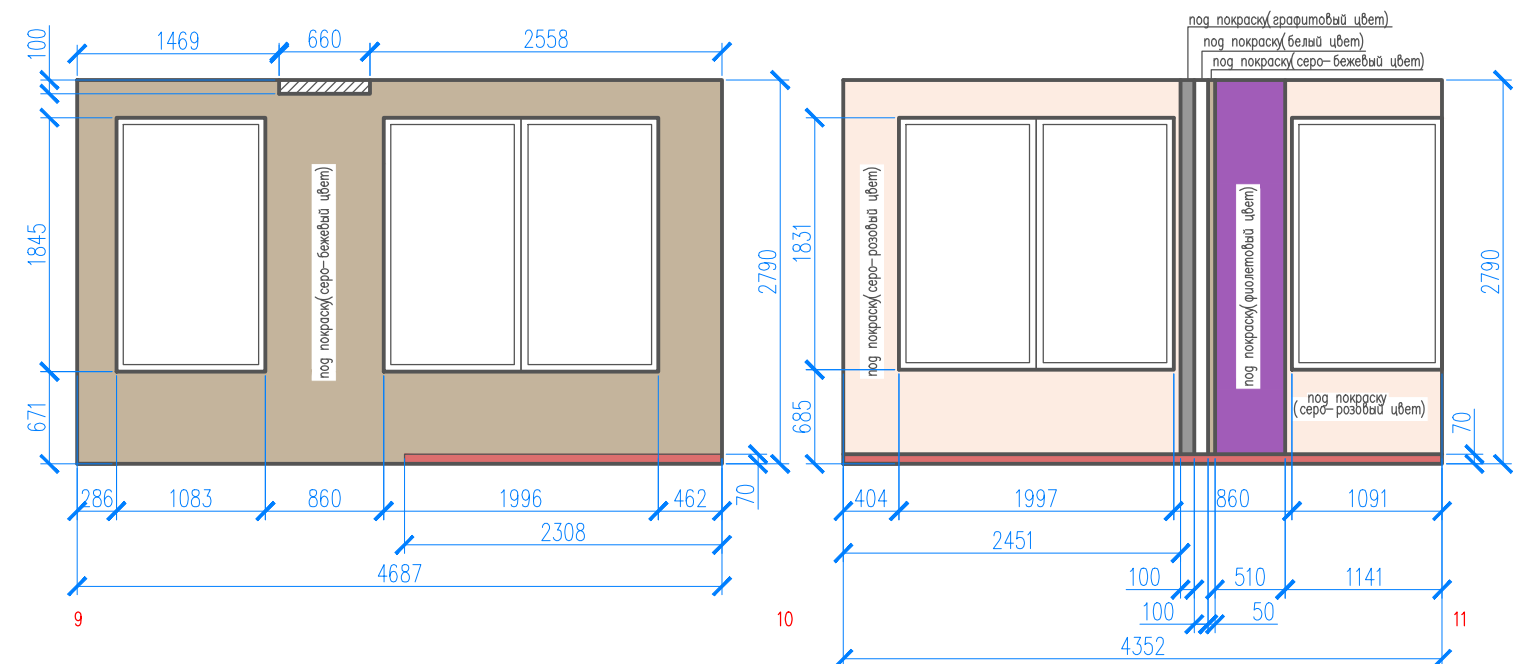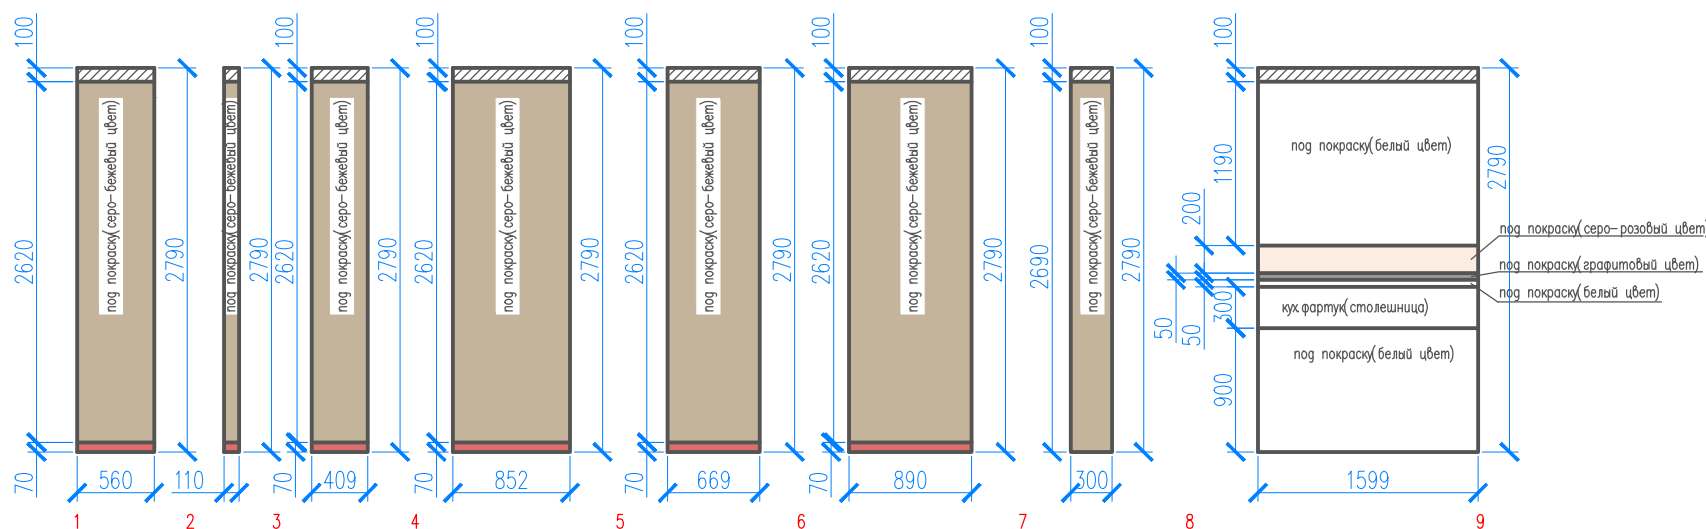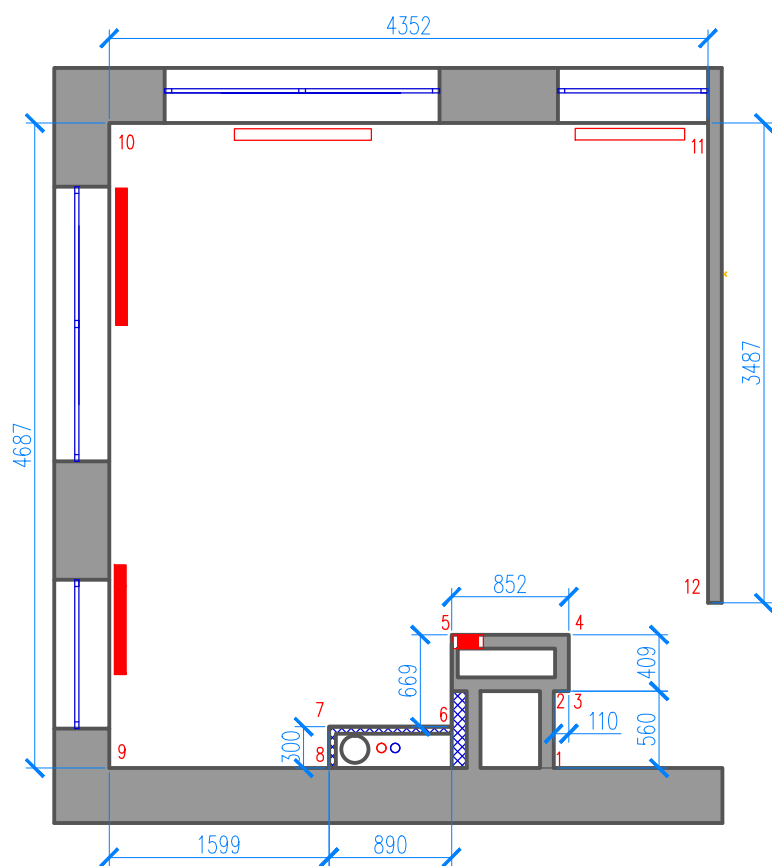




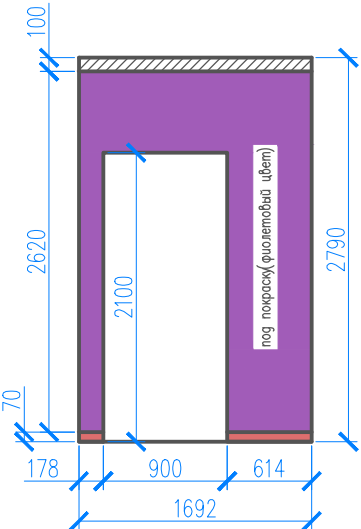
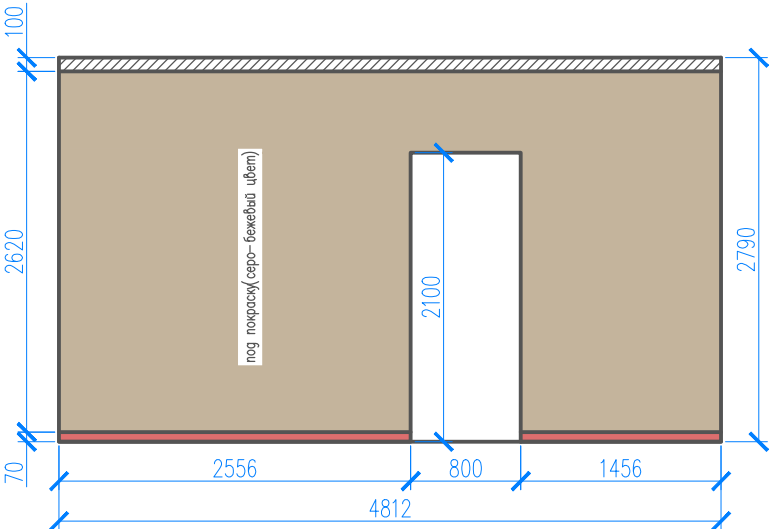
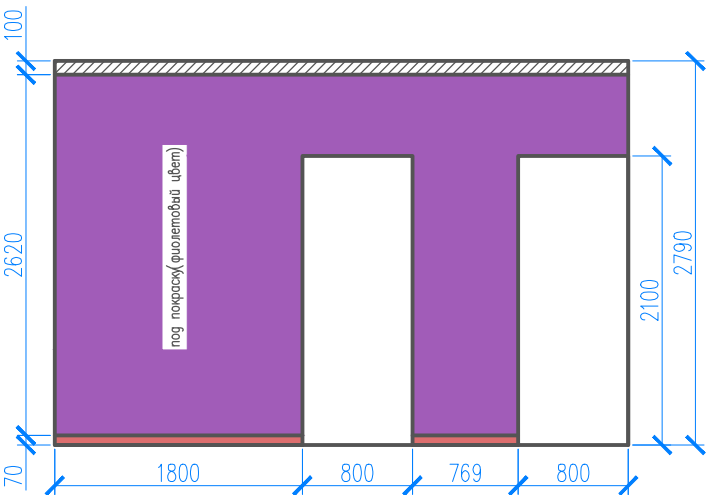
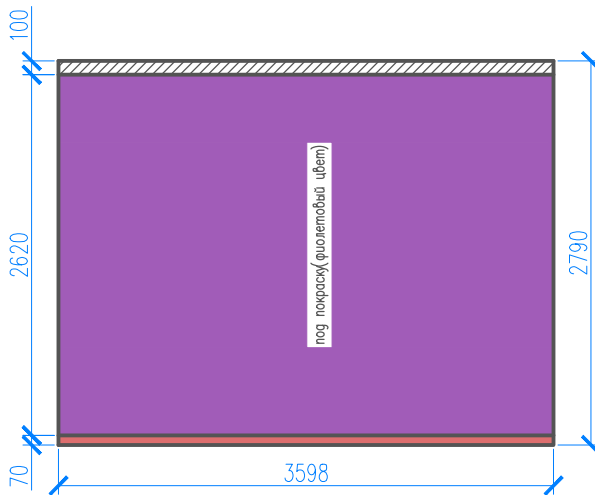
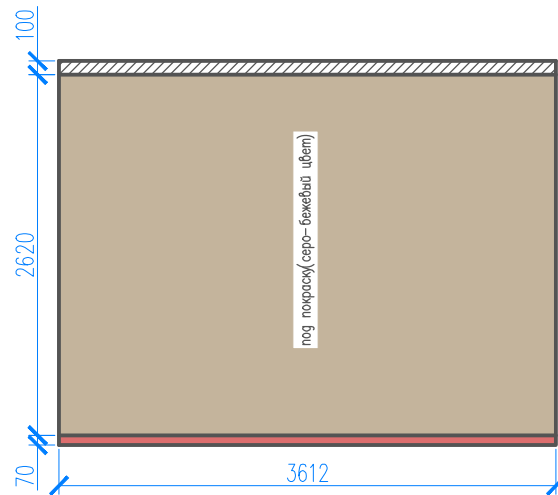
Ведомость отделки стен			
№поз.	Обозн.	Наименование	Кол-во
1		под покраску (серо-бежевый цвет)	S-17,5 м.кв
2		под покраску (серо-розовый цвет)	S-4,4 м.кв
3		под покраску (белый цвет)	S-4,2 м.кв
4		под покраску (графитовый цвет)	S-0,4 м.кв
5		под покраску (фиолетовый цвет)	P-0,51 м (H2790) S-1,4 м.кв
6		фотообои: Factura apm. world map 08 3500x2750	P-3,5 м (H2750) S-9,6 м.кв
7		плинтус деревянный (H-70...80) (в цвет дверей)	14 м/п

					СТУДИЯ ДИЗАЙНА KRUTO			
					Москва, пр.Мира д.36 стр.1 (здание Согласие холл) +7(925) 7323673			
Изм	Лист	докум	Подр	Дата	Дизайн– проект интерьера 2–комнатной квартиры	Стадия	Лист	Листов
Разраб.						РП	18	
Пров.					Развертка стен кухни–гостиной	KRUTO DESIGN		
Т.контр.								
Н.контр.								
Умв.								

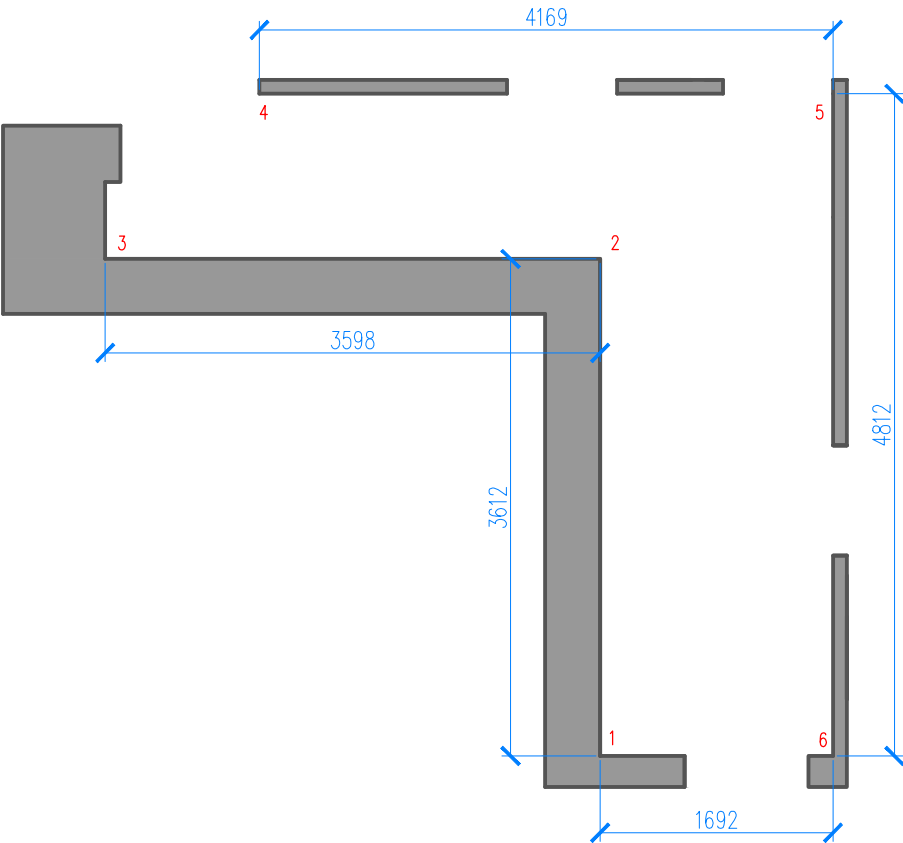Развертка стен прихожей– коридора





Ведомость отделки стен			
№поз	Обозн.	Наименование	Кол-во
1		под покраску (серо-бежевый цвет)	S-20,4м.кв
2		под покраску (фиолетовый цвет)	S-19,7м.кв
3		плинтус деревянный(Н-70...80) (в цвет дверей)	15м/п




					СТУДИЯ ДИЗАЙНА KRUTO			
					Москва, пр.Мира д.36 стр.1 (здание Согласие холл) +7(925) 7323673			
Изм	Лист	докум	Подп	Дата	Дизайн– проект интерьера 2– комнатной квартиры	Стадия	Лист	Листов
Разраб.						РП	19	
Пров.								
Т.контр.					Развертка стен прихожей– коридора			KRUTO DESIGN
Н.контр.								
Умв.								

Развертка стен санузла




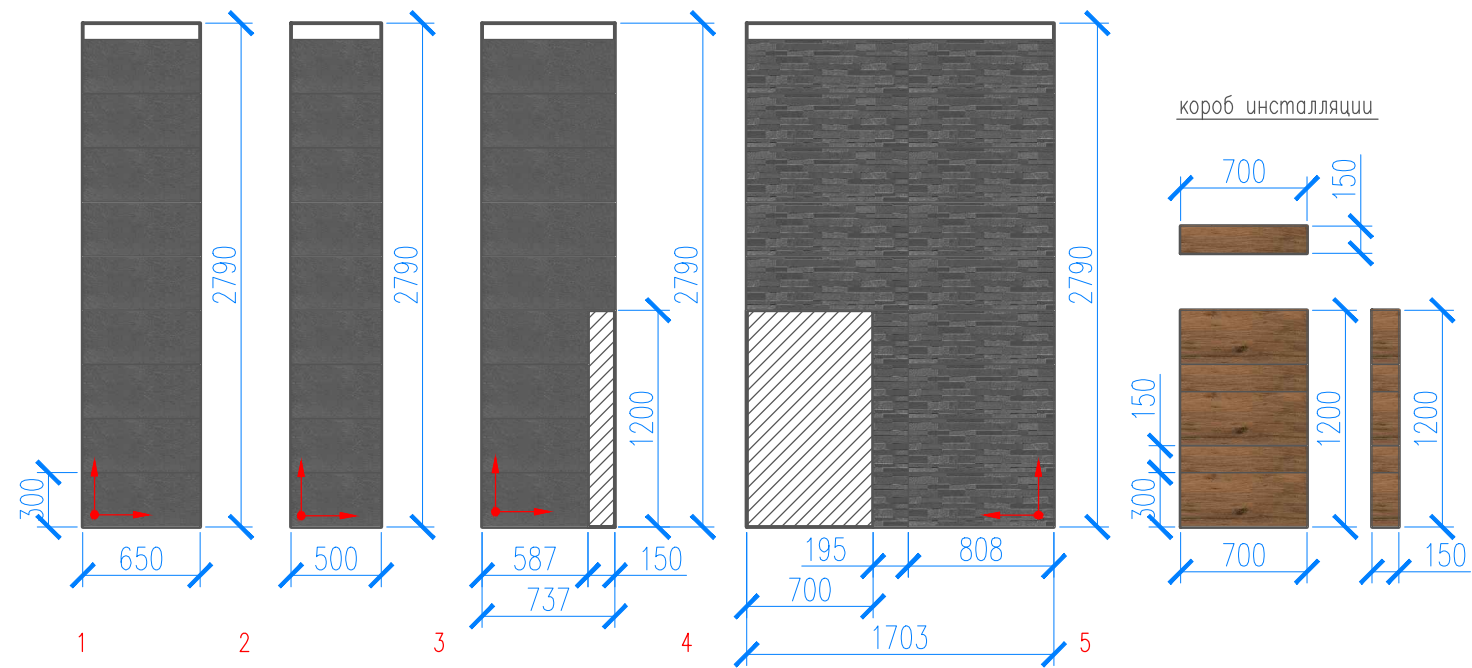
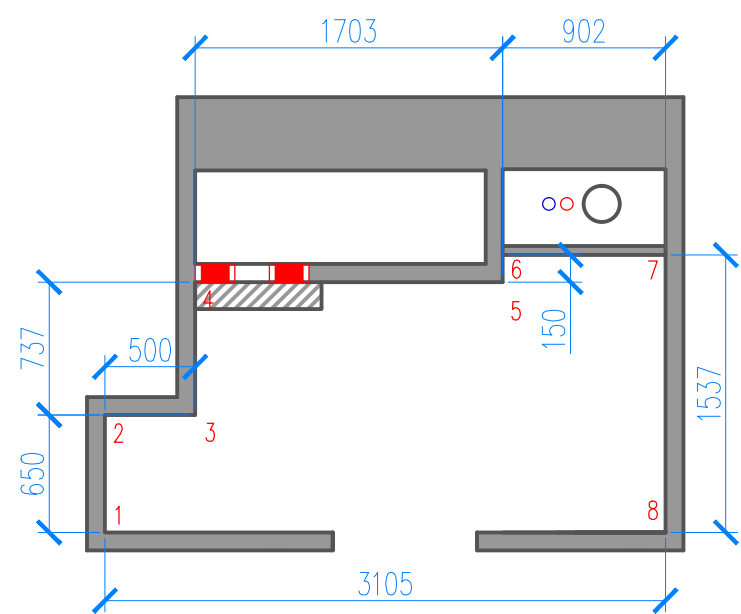


Ведомость отделки стен			
№поз.	Обозн.	Наименование	Кол-во
1		Грен. серый темн обрзной 300x895 Гренель, Керама Марацци арт.13051R	65шт
2		Грен. серый темн структ. обр. 300x895 Гренель, Керама Марацци арт.13055R	17шт
3		Сальветти капучино обрзной 300x1195 Сальветти, Керама Марацци арт.SG522700R	17шт
4		Сальветти капучино обрзной 150x1195 Сальветти, Керама Марацци арт.SG540100R	17шт
5		начало раскладки	

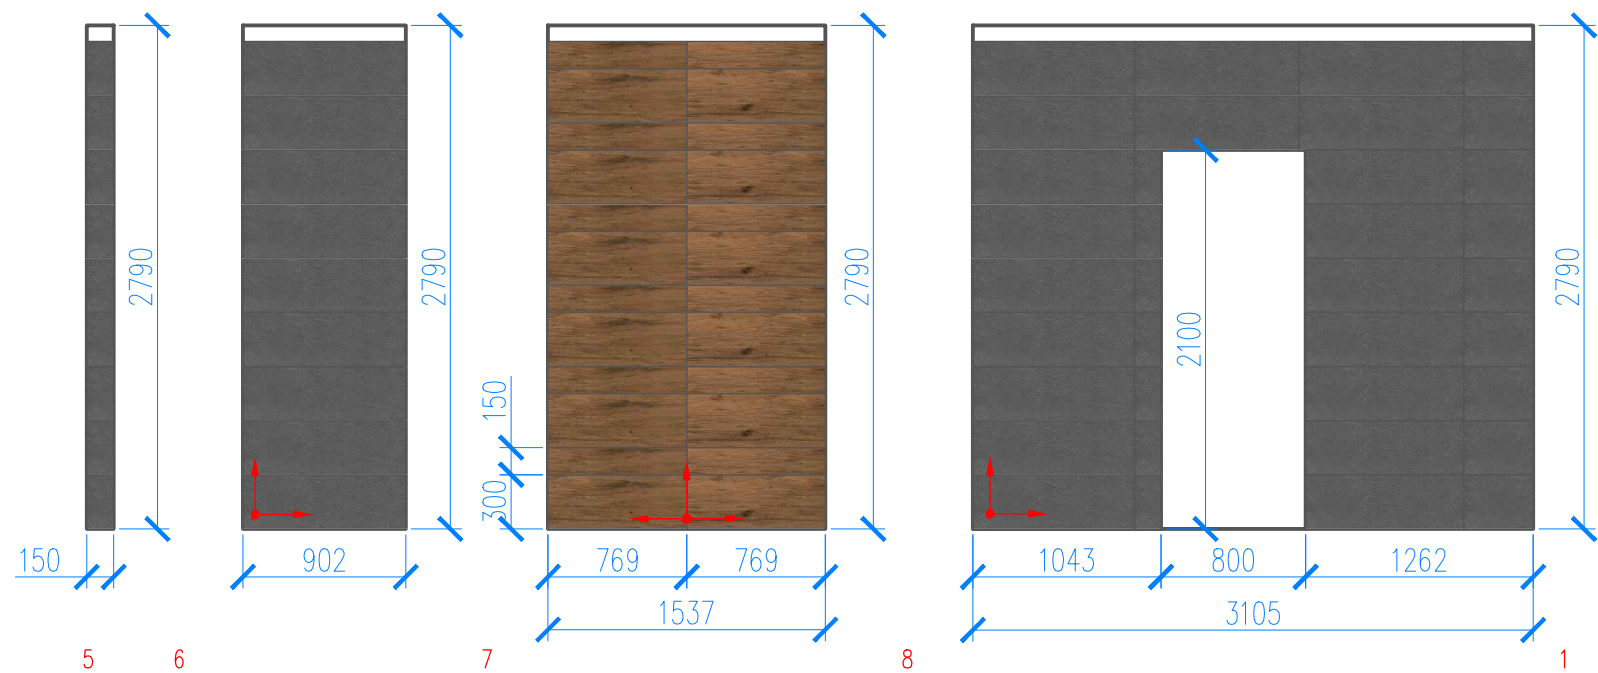

					СТУДИЯ ДИЗАЙНА KRUTO			
					Москва, пр.Мира д.36 стр.1 (здание Согласие холл) +7(925) 7323673			
Изм	Лист	докум	Подп	Дата	Дизайн-проект интерьера 2-комнатной квартиры	Стадия	Лист	Листов
Разраб.						РП	22	
Пров.								
Т.контр.					Развертка стен санузла			KRUTO DESIGN
Н.контр.								
Умв.								

Развертка стен спальни 1

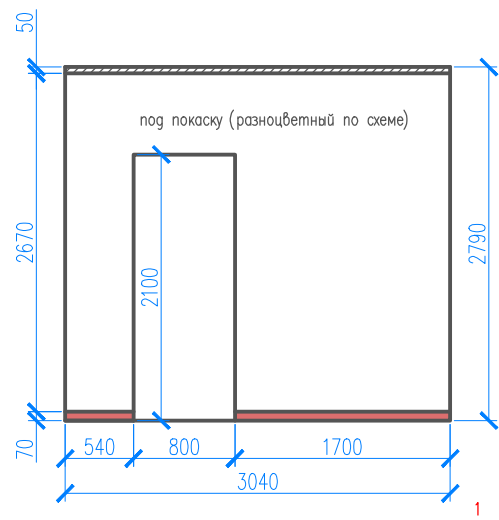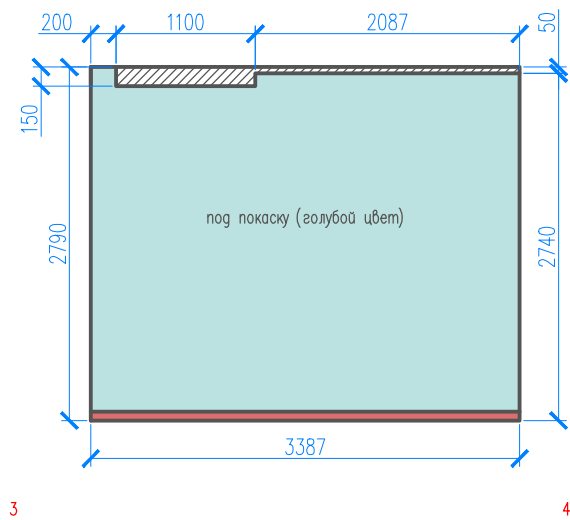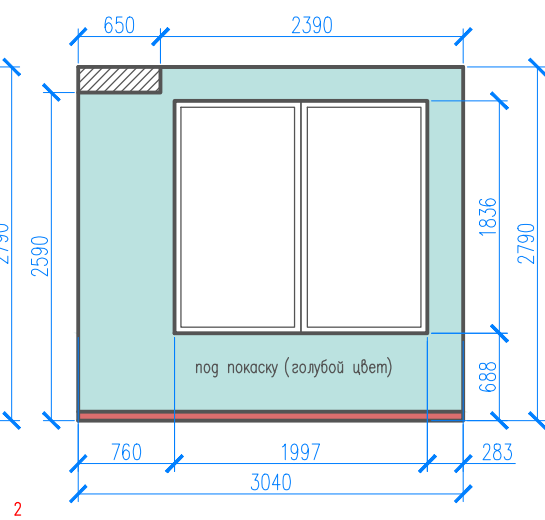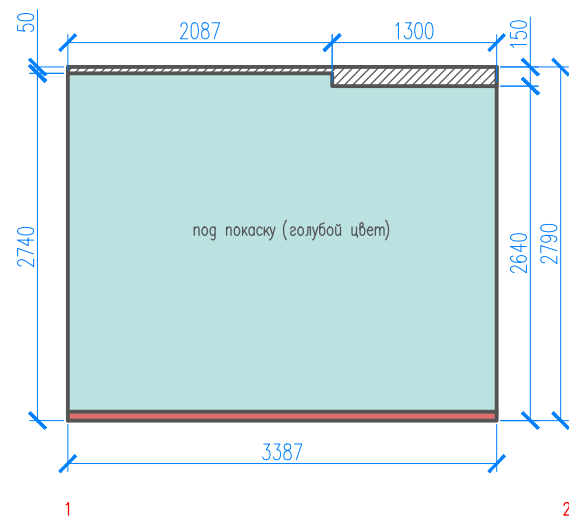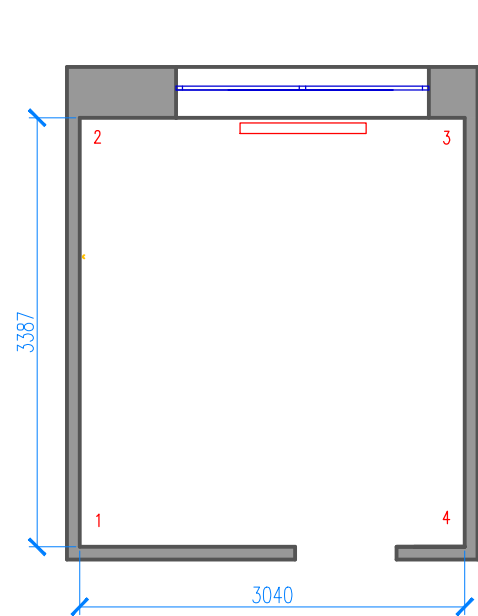

Ведомость отделки стен			
№поз	Обозн.	Наименование	Кол-во
1		под покраску (голубой цвет)	S-25м.кв
2		плинтус деревянный(Н-70...80) (в цвет дверей)	12м/п
3		под покраску (разноцветный по схеме)	S-6,5м.кв
4		под покраску (малиновый цвет)	S-1м.кв
5		под покраску (светло/серый цвет)	S-1,3м.кв
6		под покраску (темно/серый цвет)	S-0,4м.кв
7		под покраску (белый цвет)	S-1,4м.кв






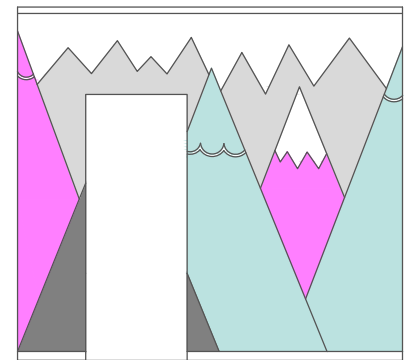









схема цветов на стене 4-1

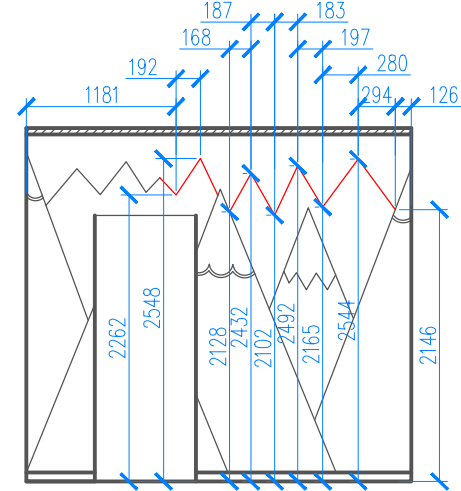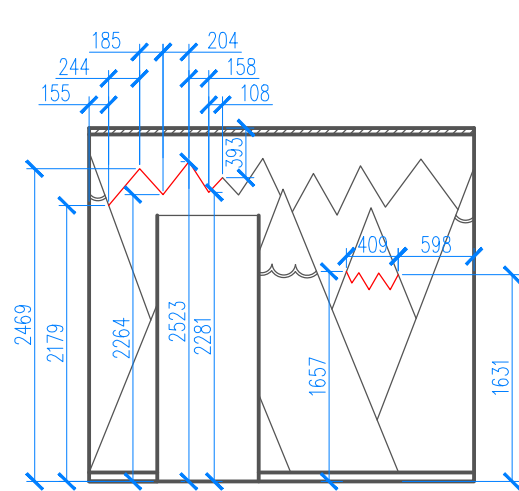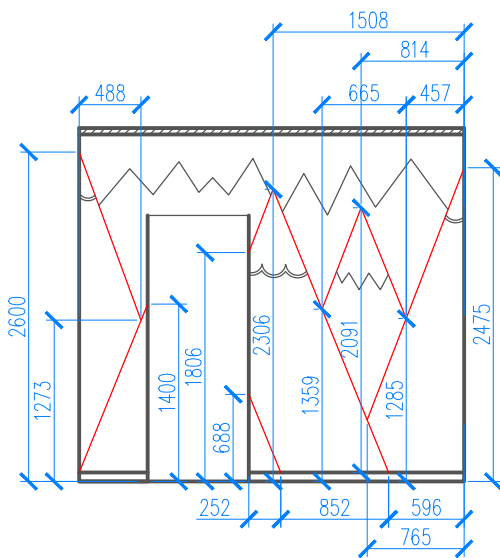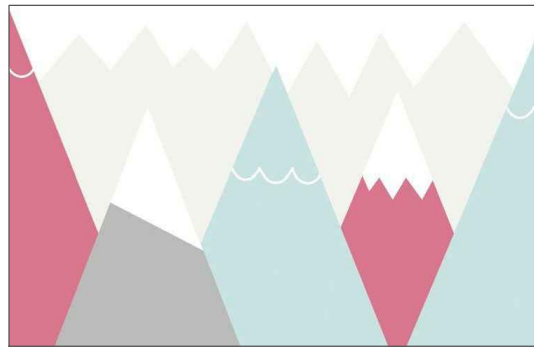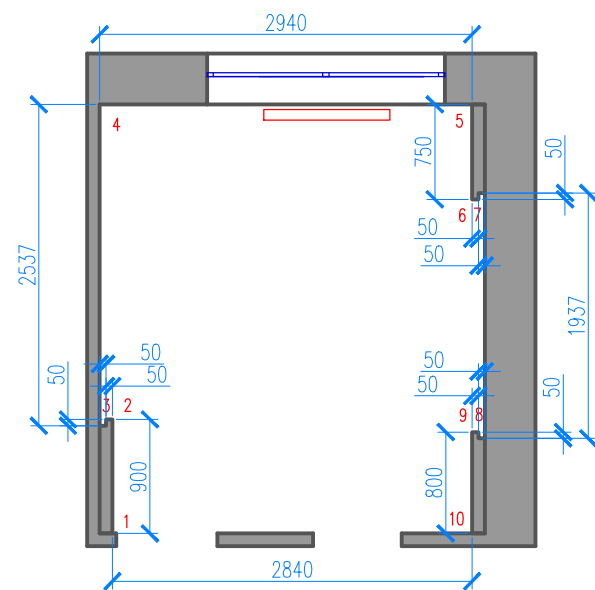


					СТУДИЯ ДИЗАЙНА KRUTO			
					Москва, пр.Мира д.36 стр.1 (здание Согласие холл) +7(925) 7323673			
Изм	Лист	докум	Подп	Дата	Дизайн-проект интерьера 2-комнатной квартиры	Стадия	Лист	Листов
Разраб.						РП	20	
Пров.								
Т.контр.					Развертка стен спальни 1			
Н.контр.					KRUTO DESIGN			
Умв.								

### Развертка стен спальни 2




№поз.	Обозн.	Наименование	Кол-во
1		под покаску (коричневый цвет)	S-6,5м.кв
2		плинтус деревянный(Н-70...80) (в цвет двери)	12м/п
3		под покаску (бежевый цвет)	S-12,0м.кв
4		фотообои 1 900x2790	S-2,5м.кв
5		фотообои 2 1950x2790	S-5,4м.кв
6		зеркало 1 450x2270 зеркало 2 600x2270	S-2,4м.кв
7		молдинг полиуретановый(Н-20...35)	22м/п


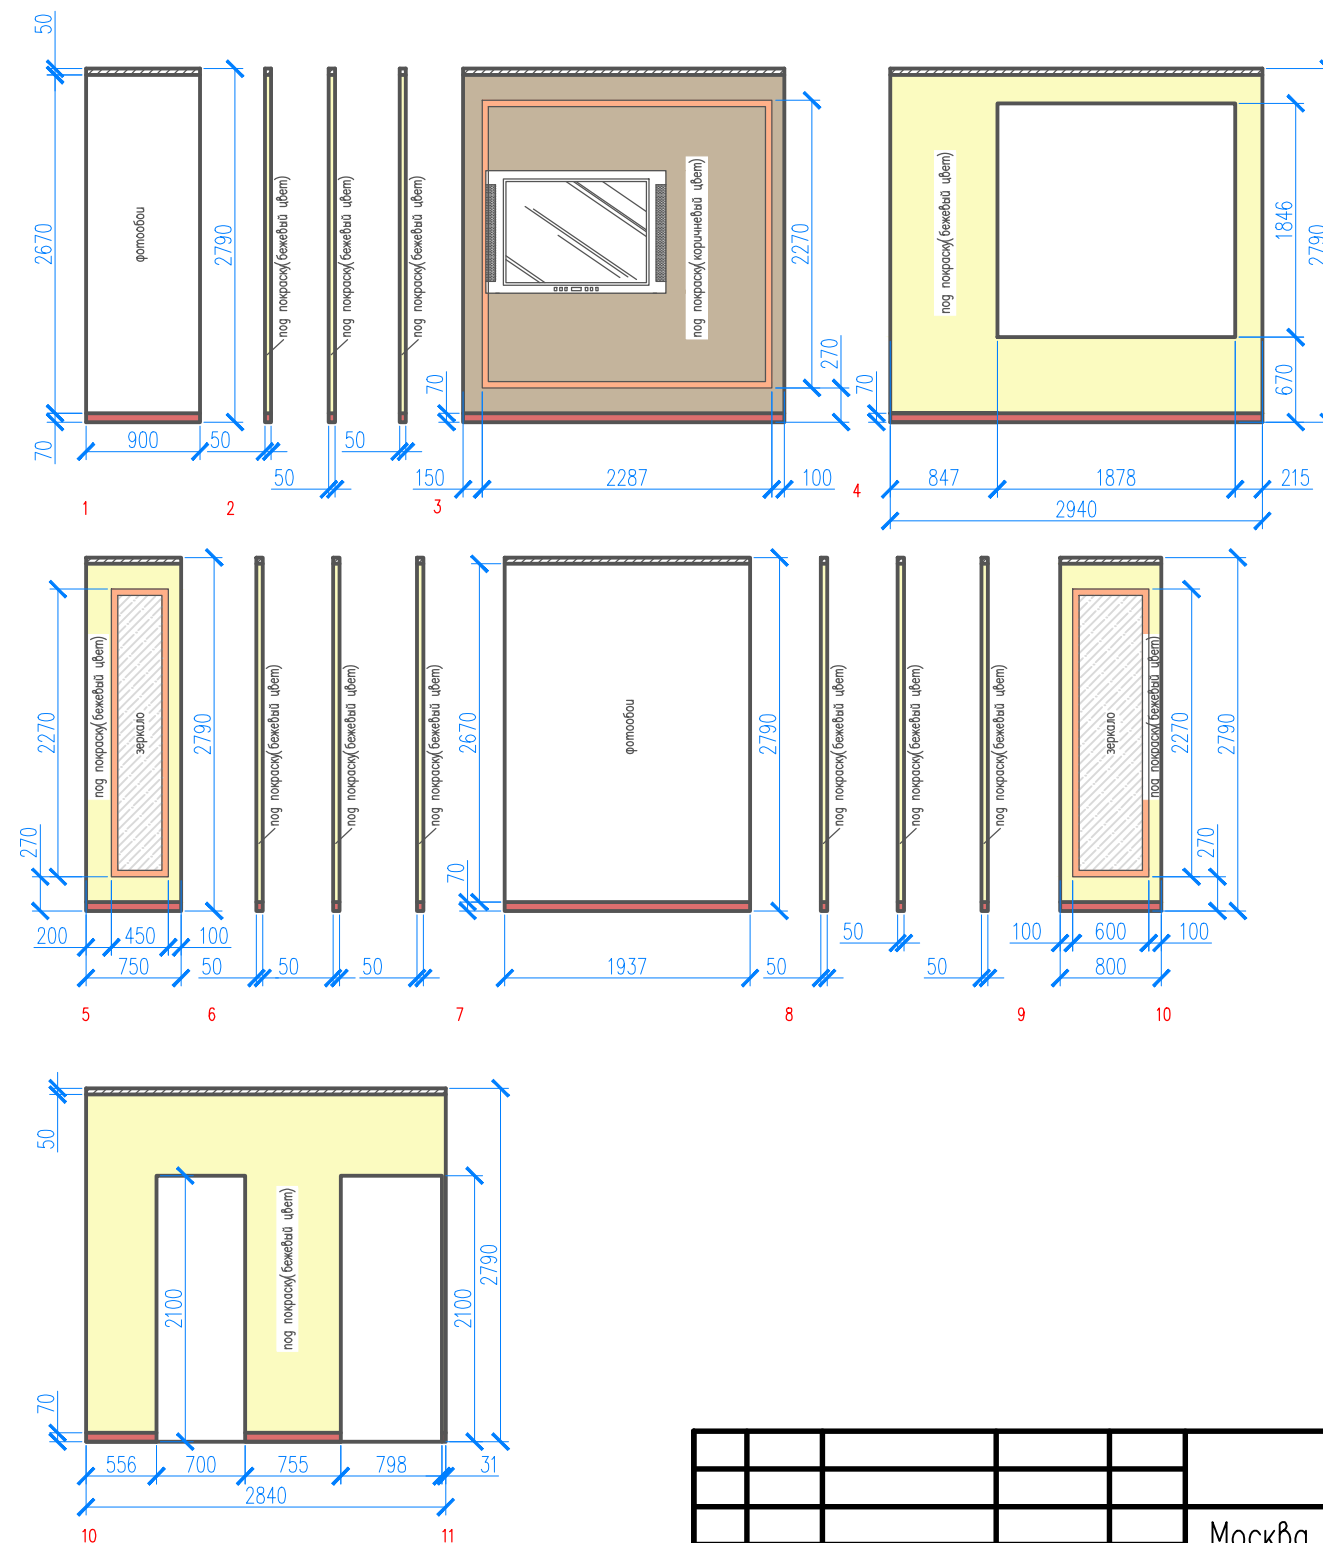




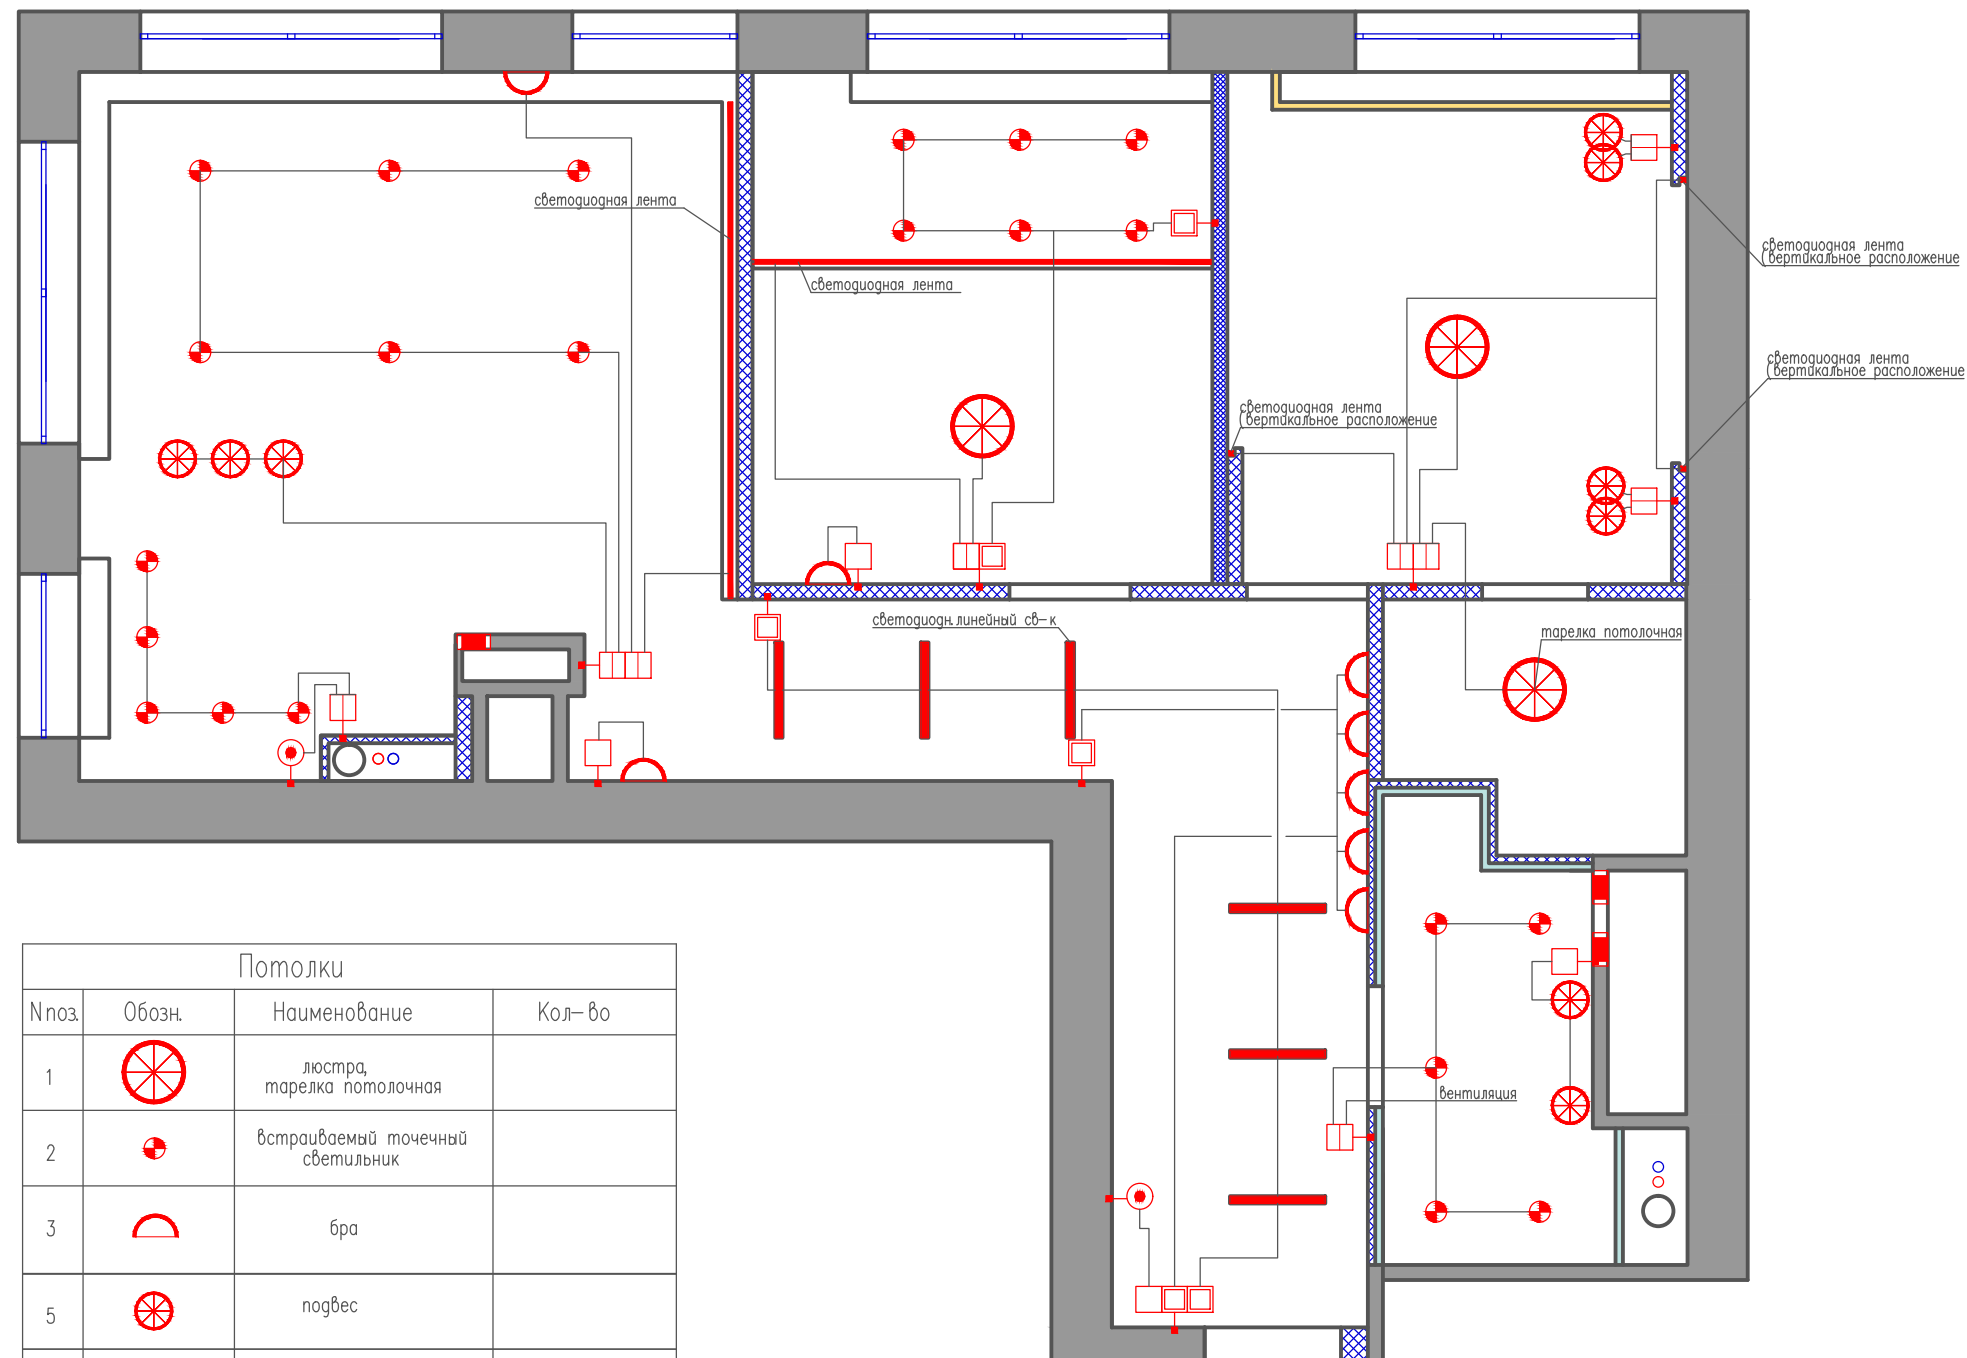


					СТУДИЯ ДИЗАЙНА KRUTO			
					Москва, пр.Мира д.36 стр.1 (здание Согласие холл)			
					+7(925) 7323673			
Изм	Лист	докум	Подп	Дата	Дизайн– проект интерьера 2–комнатной квартиры	Стадия	Лист	Листов
Разраб.						РП	21	
Пров.					Развертка стен спальни 2		KRUTO DESIGN	
Т. контр.								
Н. контр.								
Утв.								

## Размещение выключателей с указанием групп включения светильников

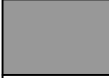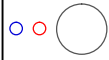


Потолки			
№поз.	Обозн.	Наименование	Кол-во
1		люстра, тарелка потолочная	
2		встраиваемый точечный светильник	
3		бра	
5		подвес	
6		светодиодная лента	
7		светодиодный встраиваемый линейный светильник (49/32 IN S 4K (16/625)) 625x49x32	
Спецификация выключателей			
№поз.	Обозн.	Наименование	Кол-во
1		одноклавишный выключатель	5шт
2		двухклавишный выключатель	8шт
3		проходной одноклавишный выключатель	6шт
4		проходной двухклавишный выключатель	—

Экспликация помещений			
№п/м	Наименование	Скв. м	
1	Кухня– гостиная	19,4	
2	Спальня 1	10,3	
3	Спальня 2	10,4	
4	Гардеробная	3,0	
5	Санузел	4,1	
6	Прихожая– коридор	11,4	
Общая площадь		58,6	
Условные обозначения			
		существующие стены	
		сан. тех короб	
		радиатор трубы отопления	
		вентиляция	
Перегородки			
№п/м	Обозначение	Наименование	Кол-во
1		ГКЛ по направляющим	
2		ГВЛ по направляющим	


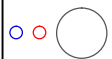



 
					СТУДИЯ ДИЗАЙНА KRUTO			
					Москва, пр.Мира д.36 стр.1 (здание Согласие холл) +7(925) 7323673			
Изм	Лист	докум	Подп	Дата	Дизайн–проект интерьера 2–комнатной квартиры	Стадия	Лист	Листов
Разраб.						РП	12	
Проф.					Размещение выключателей с указанием групп включения светильников			
Т. контр.								
Н. контр.								
Умв								

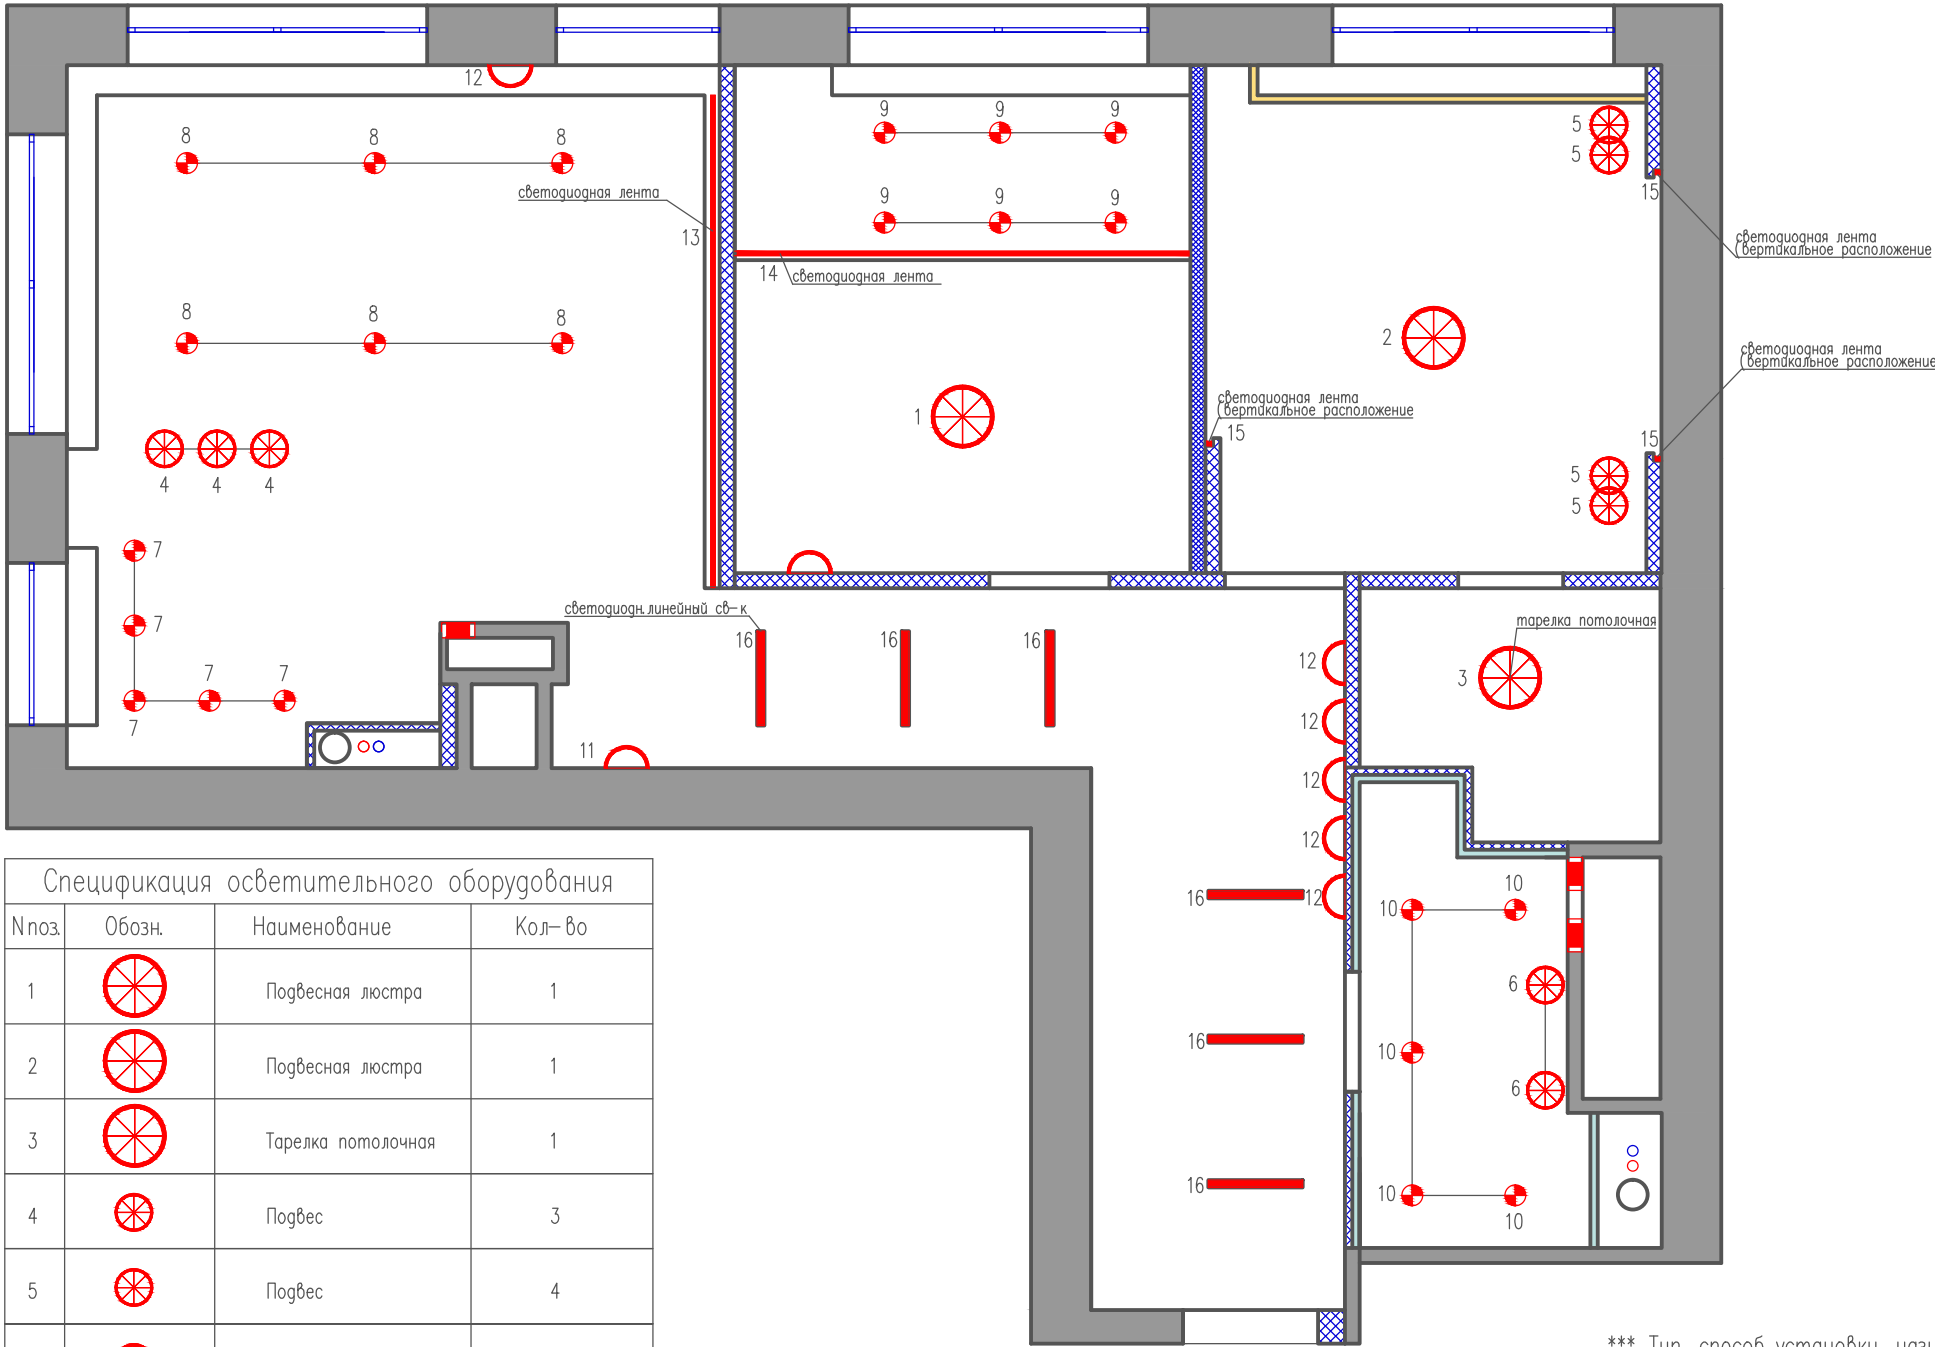

Спецификация осветительного оборудования




Спецификация осветительного оборудования			
№поз.	Обозн.	Наименование	Кол-во
1		Подвесная люстра	1
2		Подвесная люстра	1
3		Тарелка потолочная	1
4		Подвес	3
5		Подвес	4
6		Подвес	2
7		встраиваемый точечный светильник	5
8		встраиваемый точечный светильник	6
9		встраиваемый точечный светильник	6
10		встраиваемый точечный светильник	5
11		подсветка зеркала	1
12		бра	8
13		светодиодная лента	3,3п/м
14		светодиодная лента	3,04п/м
15		светодиодная лента (вертикальное расположение)	8,4п/м
16		светодиодный встраиваемый линейный светильник (49/32 IN S 4K (16/625)) 625x49x32	6

Экспликация помещений			
№пмщ.	Наименование	Скв. м	
1	Кухня– гостиная	19,4	
2	Спальня 1	10,3	
3	Спальня 2	10,4	
4	Гардеробная	3,0	
5	Санузел	4,1	
6	Прихожая– коридор	11,4	
Общая площадь		58,6	
Условные обозначения			
	существующие стены		
	сан. тех короб		
	радиатор трубы отопления		
	вентиляция		
Перегородки			
№поз.	Обозначение	Наименование	Кол-во
1		ГКЛ по направляющим	
2		ГВЛ по направляющим	

\*\*\* Тип, способ установки, назначение и категории светильников уточнить при выборе у поставщика


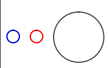



 
					СТУДИЯ ДИЗАЙНА KRUTO			
					Москва, пр.Мира д.36 стр.1 (здание Согласие холл) +7(925) 7323673			
Изм.	Лист	докум	Подп	Дата	Дизайн- проект интерьера 2- комнатной квартиры	Стадия	Лист	Листов
Разраб.						РП	10	
Пров.								
Т.контр.					Спецификация осветительного оборудования			
Н.контр.								
Умв.								
						KRUTO DESIGN		

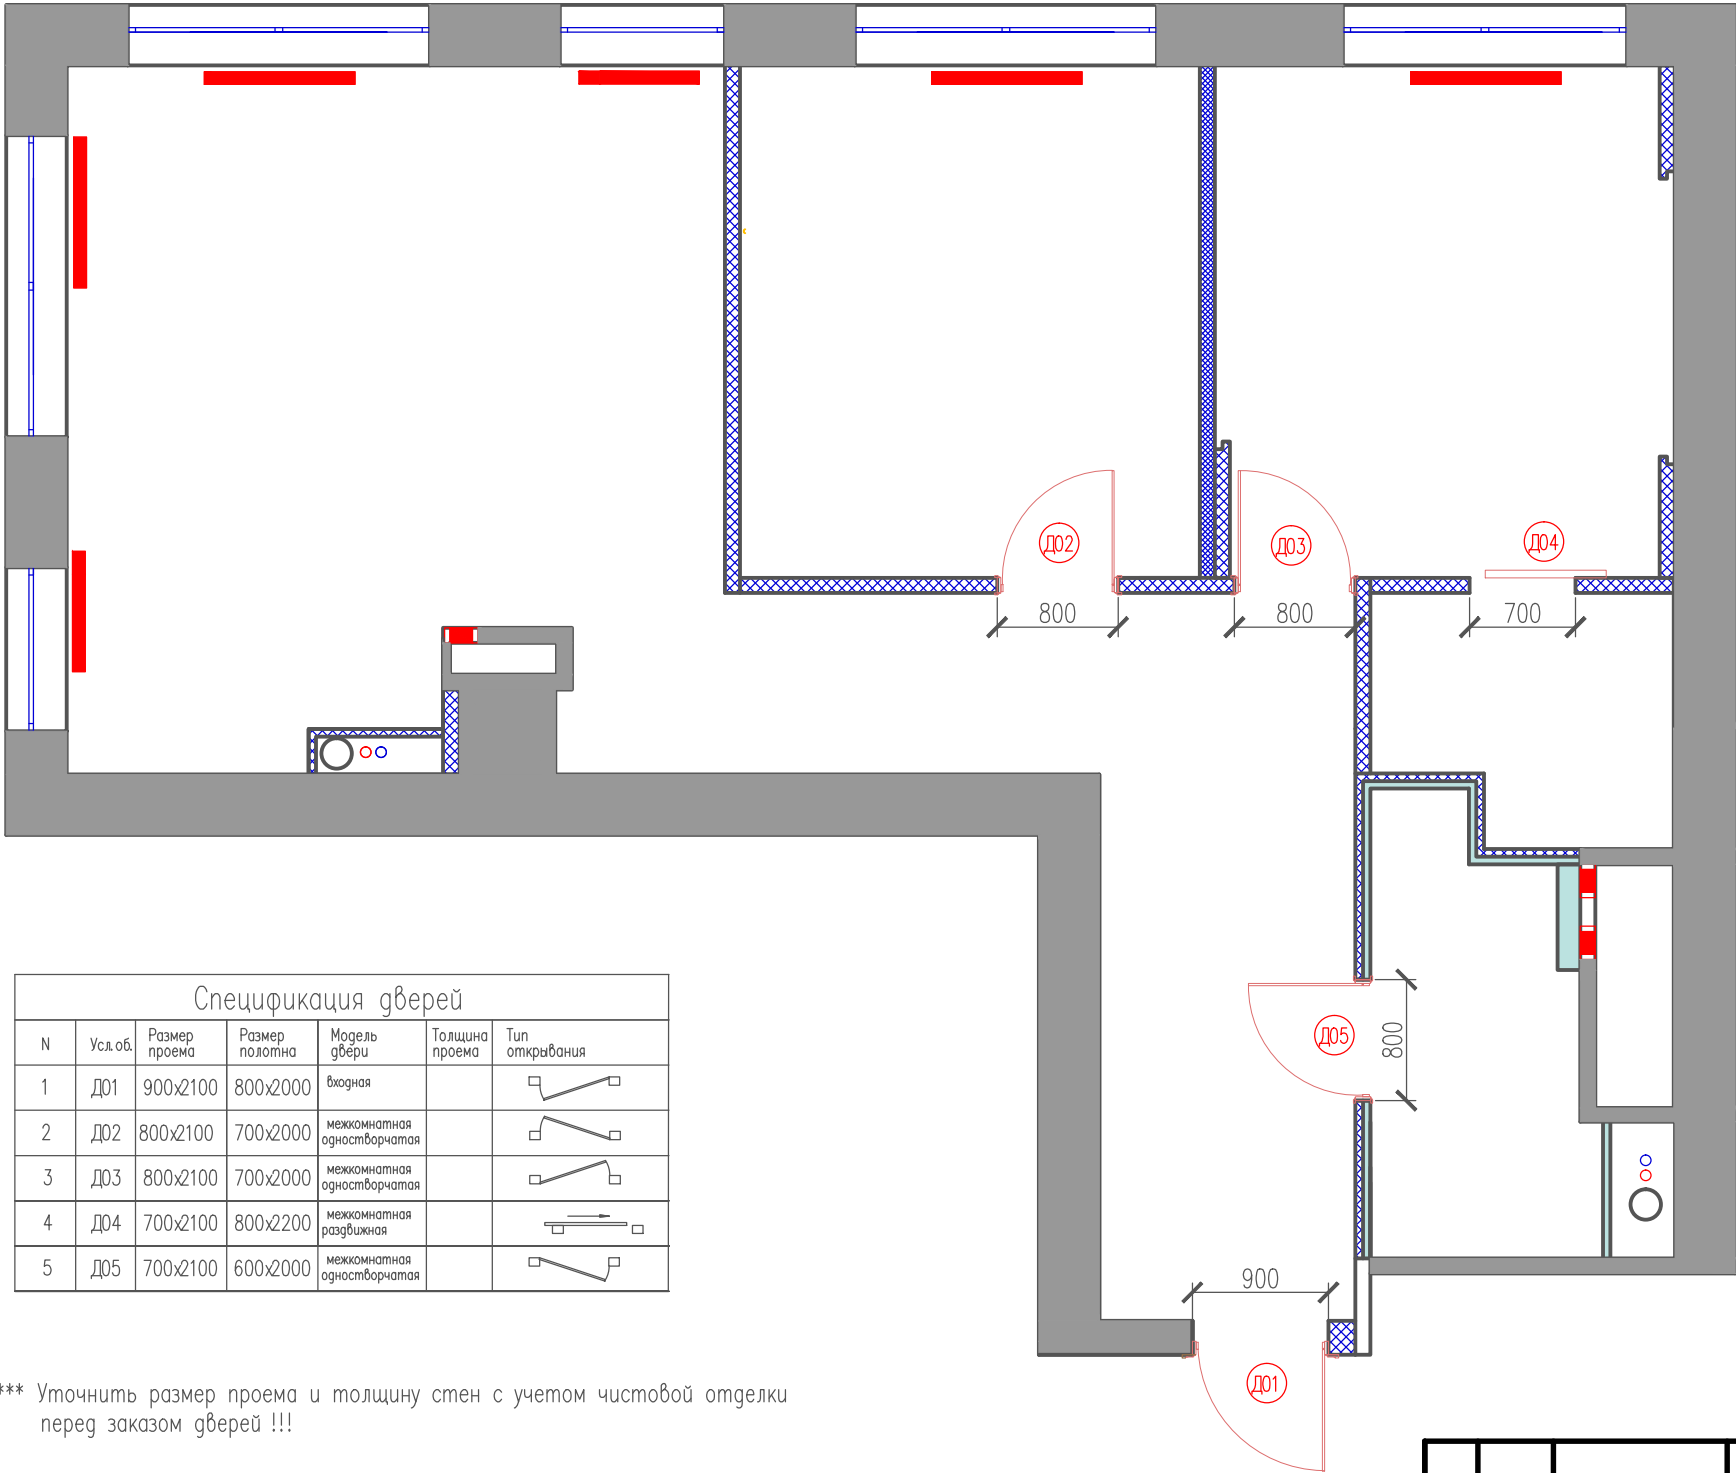Схема заполнения дверных проемов



Спецификация дверей					
N	Усл.об.	Размер проема	Размер полотна	Модель двери	Толщина проема Тип открывания
1	Д01	900x2100	800x2000	входная	
2	Д02	800x2100	700x2000	межкомнатная одностворчатая	
3	Д03	800x2100	700x2000	межкомнатная одностворчатая	
4	Д04	700x2100	800x2200	межкомнатная раздвижная	
5	Д05	700x2100	600x2000	межкомнатная одностворчатая	

\*\*\* Уточнить размер проема и толщину стен с учетом чистовой отделки перед заказом дверей !!!

Экспликация помещений			
№пмщ.	Наименование	Скв. м	
1	Кухня–гостиная	19,4	
2	Спальня 1	10,3	
3	Спальня 2	10,4	
4	Гардеробная	3,0	
5	Санузел	4,1	
6	Прихожая– коридор	11,4	
Общая площадь		58,6	
Условные обозначения			
	существующие стены		
	сан. тех короб		
	радиатор трубы отопления		
	вентиляция		
Перегородки			
№поз.	Обозначение	Наименование	Кол-во
1		ГКЛ по направляющим	
2		ГВЛ по направляющим	


					СТУДИЯ ДИЗАЙНА KRUTO			
					Москва, пр.Мира д.36 стр.1 (здание Согласие холл) +7(925) 7323673			
Изм.	Лист	докум	Подп	Дата	Дизайн– проект интерьера 2– комнатной квартиры	Стадия	Лист	Листов
Разраб.						РП	15	
Пров.								
Т.контр.					Схема заполнения дверных проемов			KRUTO DESIGN
Н.контр.								
Утв.								



## Визуализации кухни-гостиной



KRUTO  
DESIGN

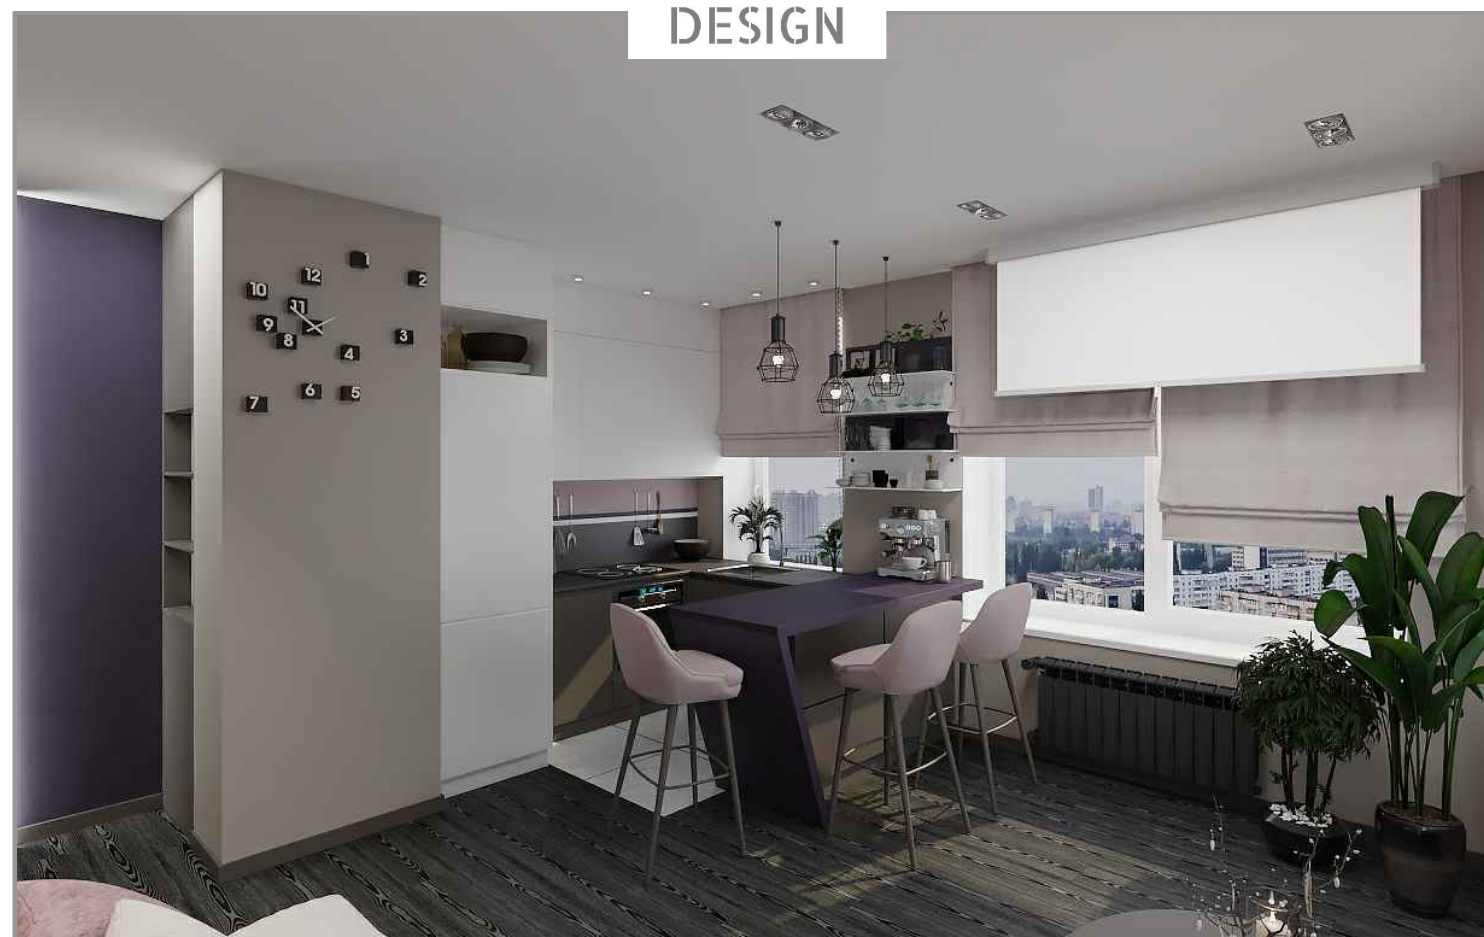




## Визуализации кухни–гостиной




KRUTO  
DESIGN

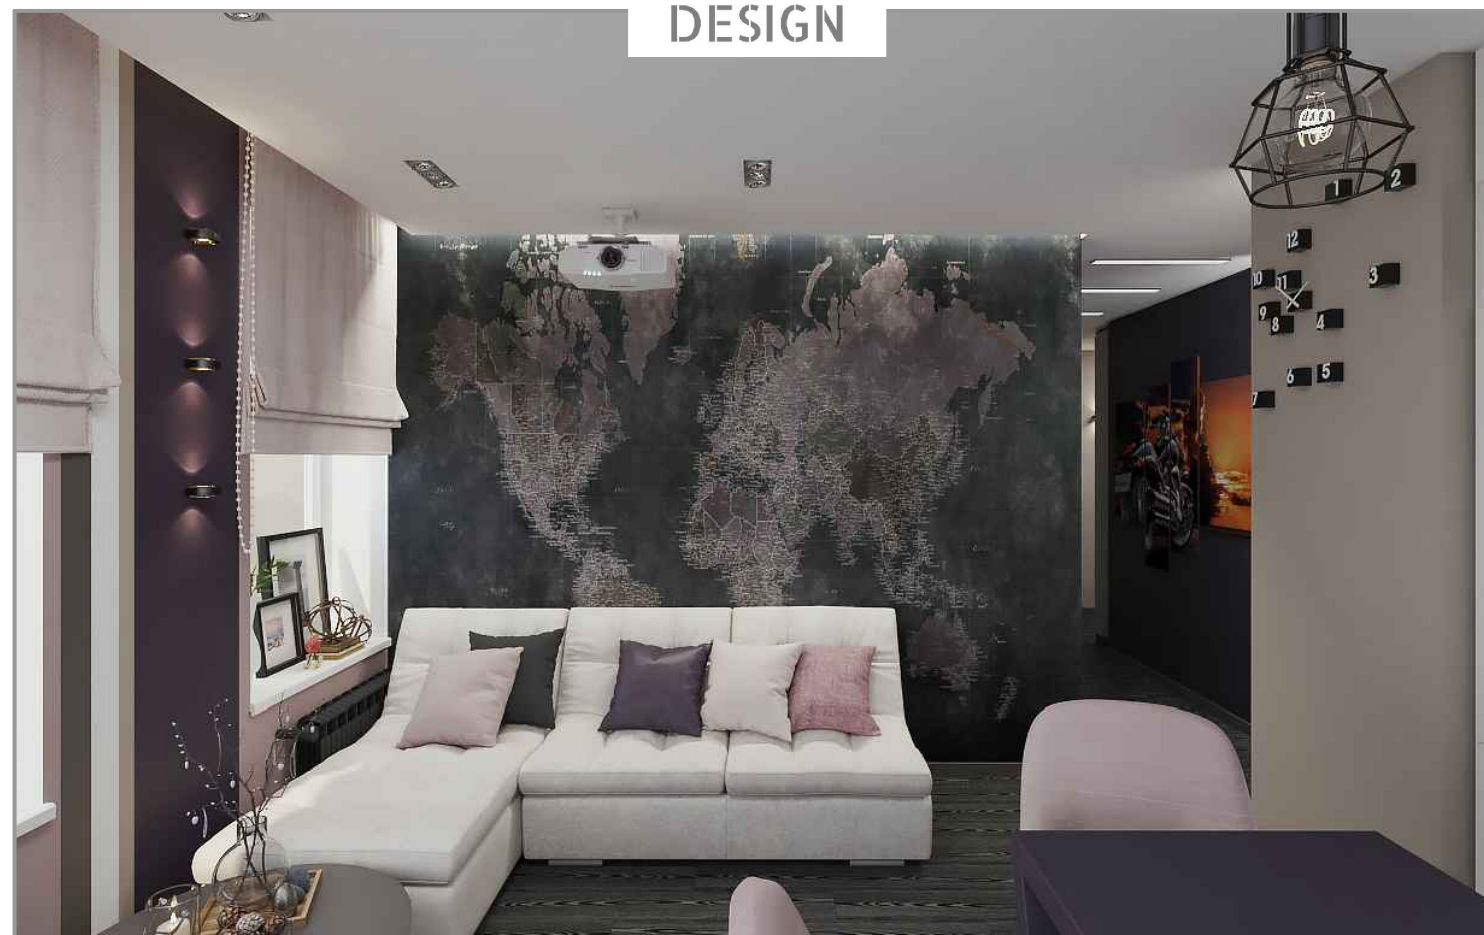

## Визуализации прихожей– коридора




KRUTO  
DESIGN

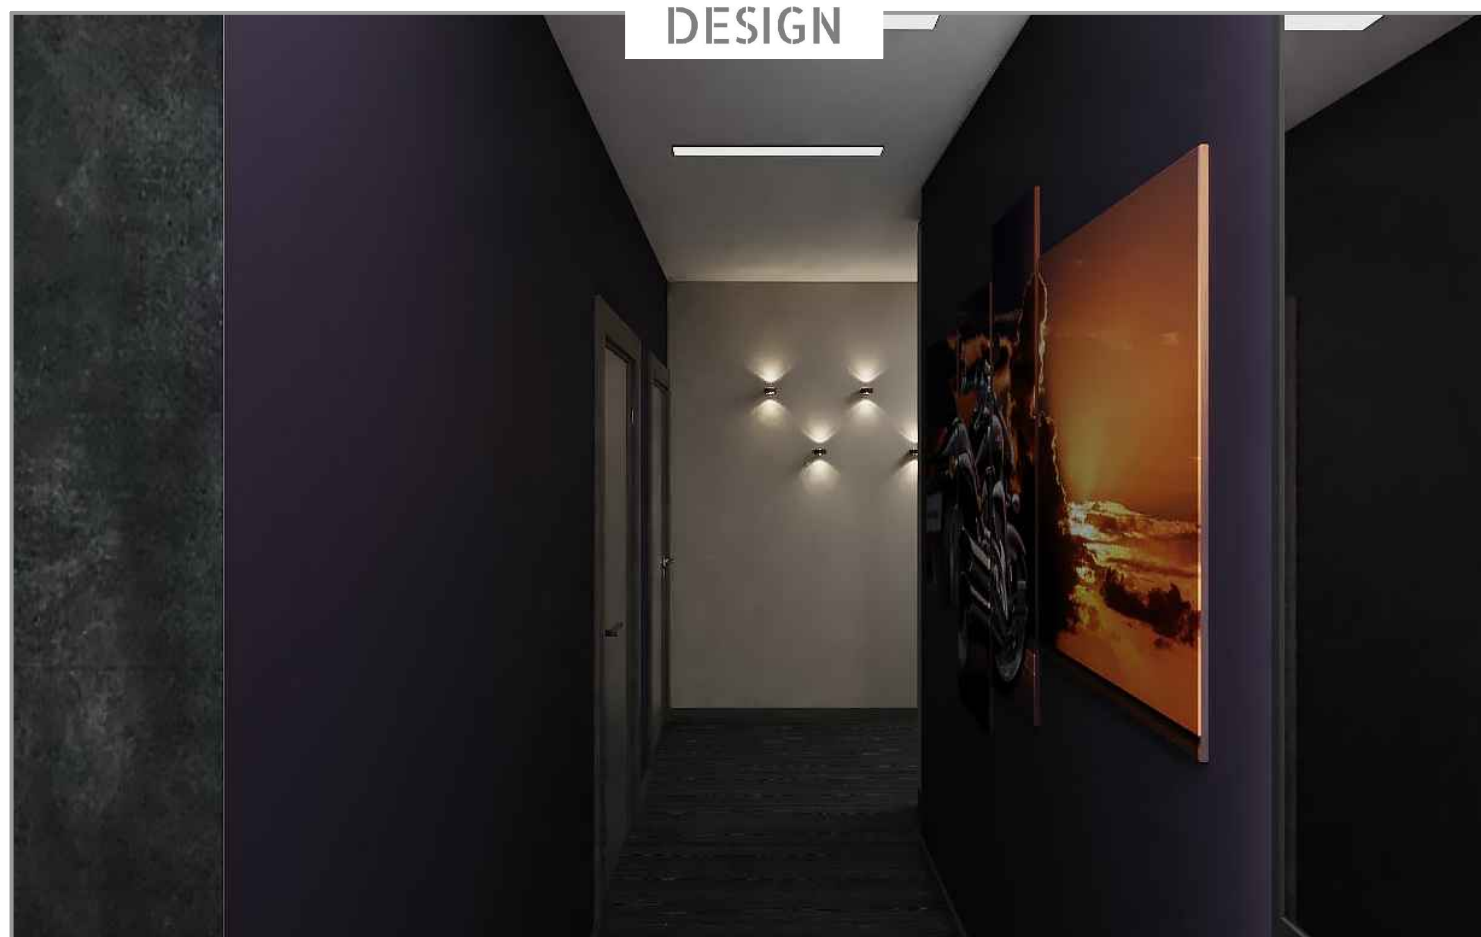




## Визуализации спальни 1

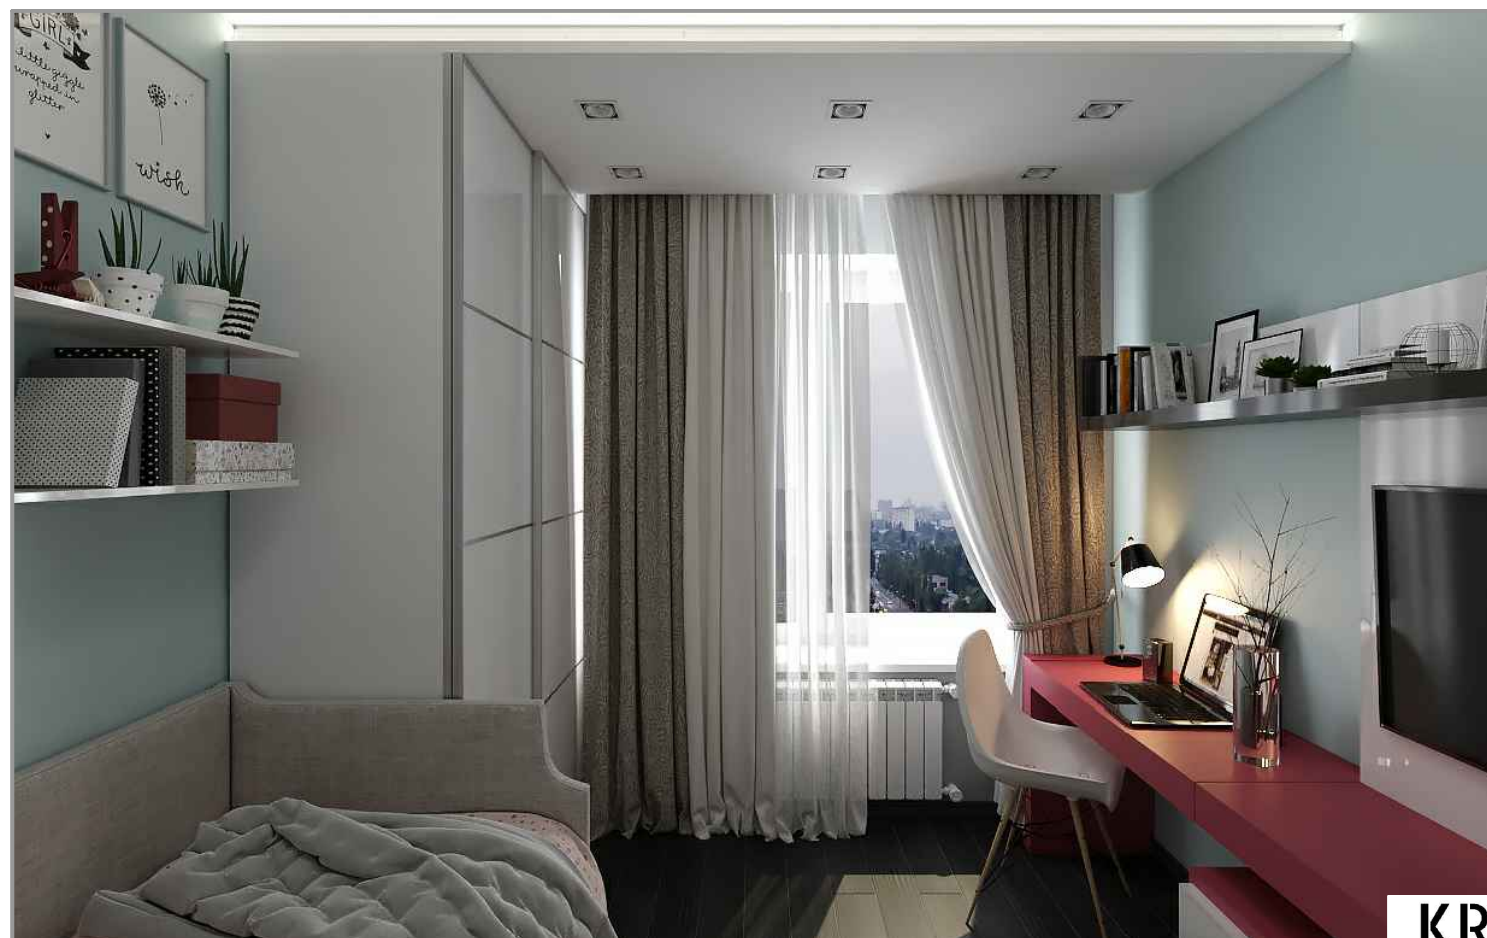


KRUTO  
DESIGN

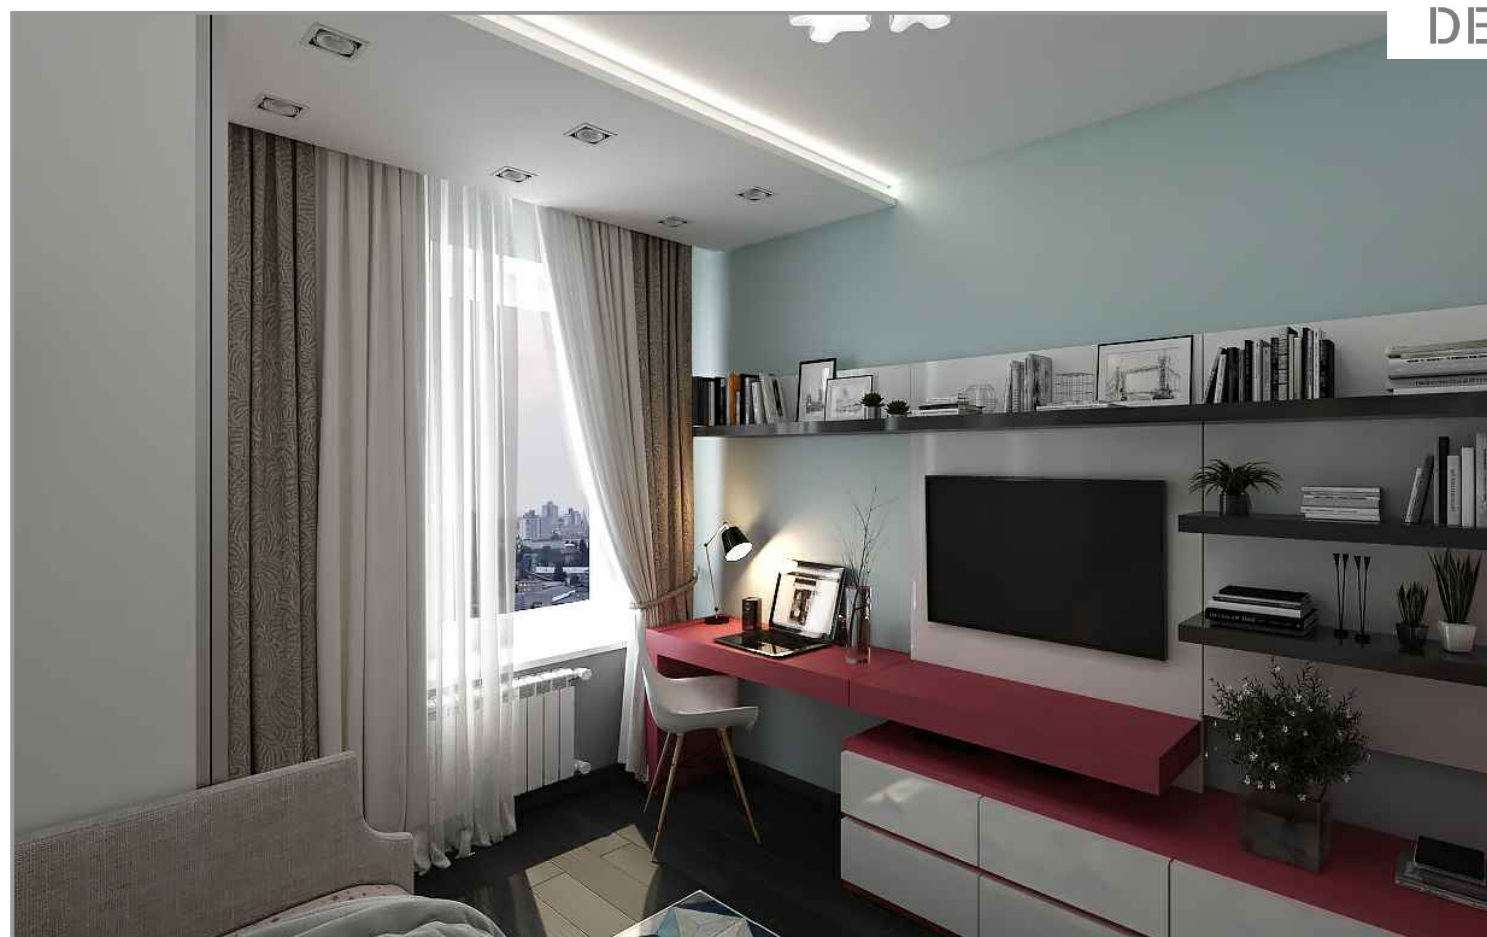




## Визуализации спальни 2

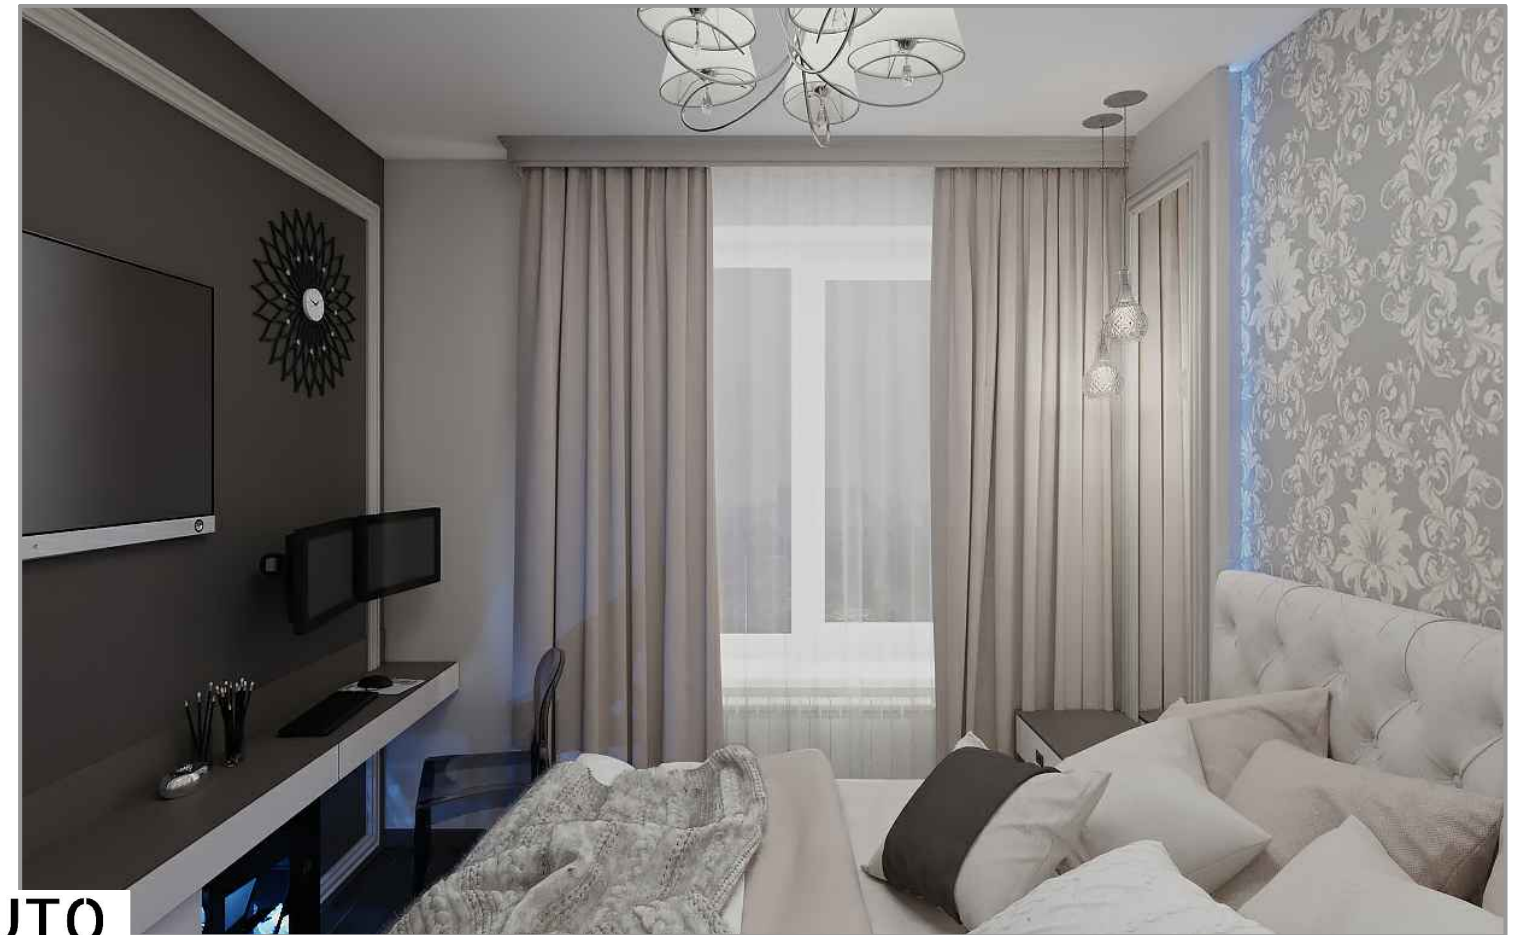

KRUTO  
DESIGN


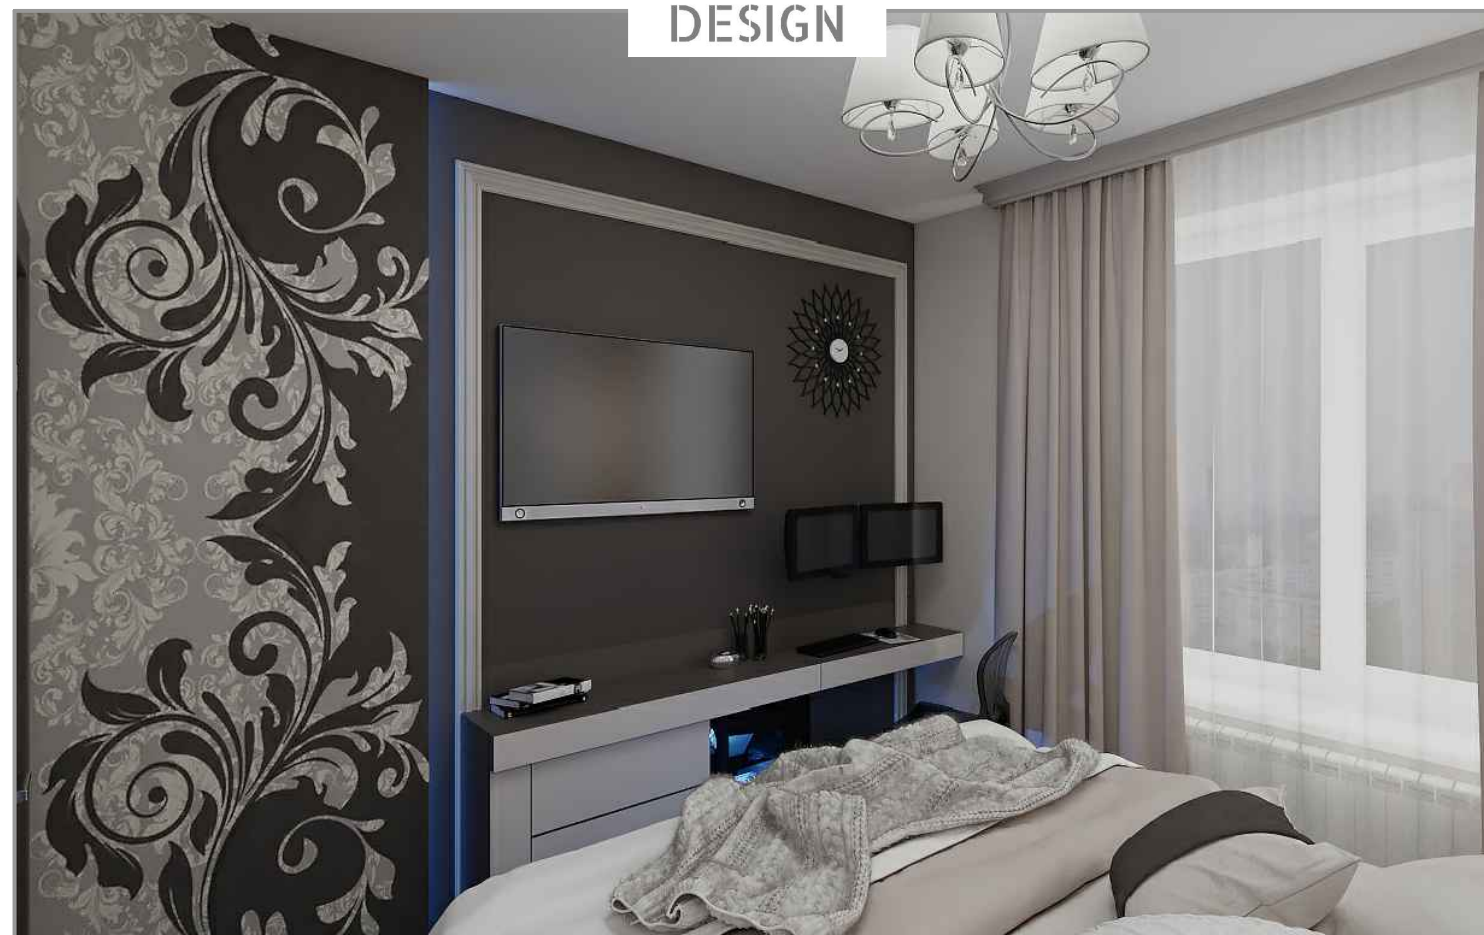




## Визуализации спальни 2



KRUTO  
DESIGN

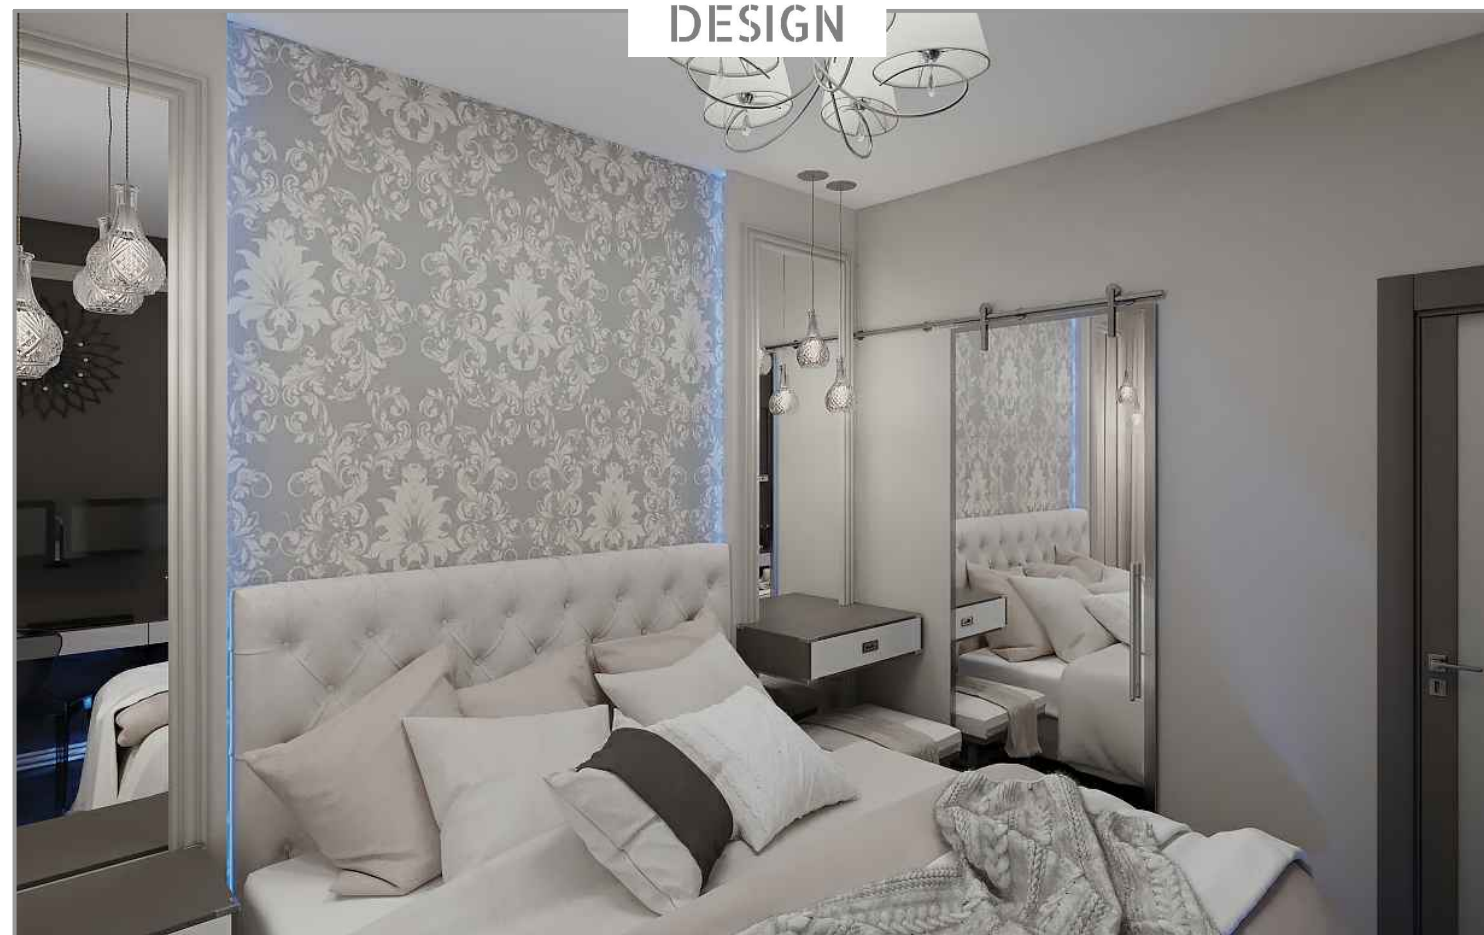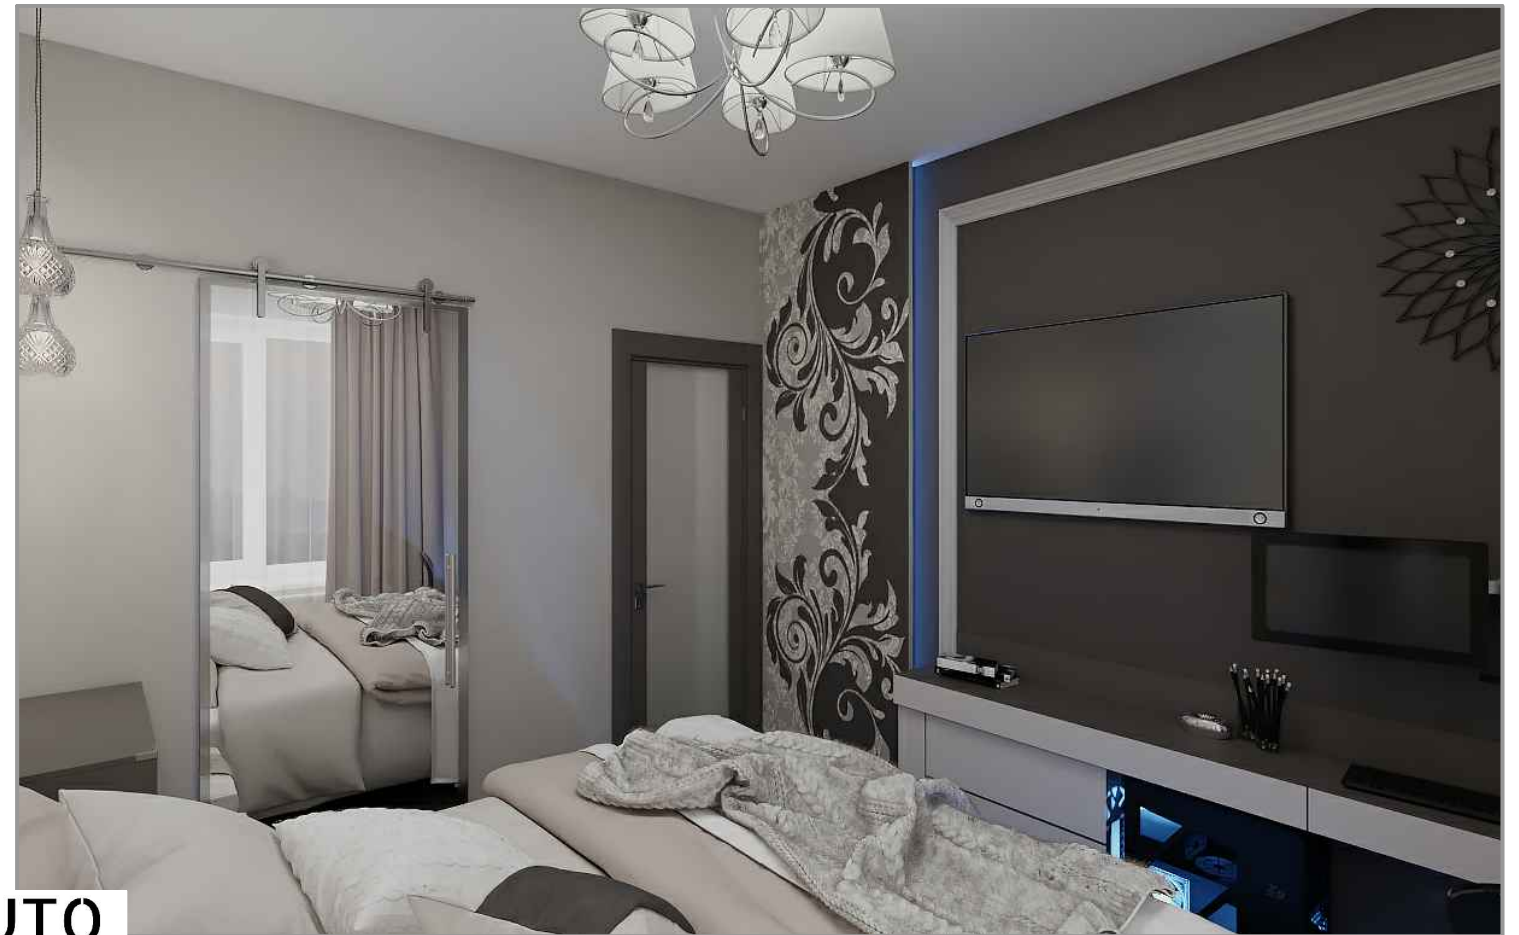



## Визуализации санузла



**KRUTO  
DESIGN**





## Визуализации санузла



**KRUTO  
DESIGN**





# KRUTO DESIGN

## Дизайн-проект квартиры

ЖК "Домашний"  
58,6 м. кв

2019г.

