

Ведомость отделочных материалов							
Помещение	Пол		Потолок		Стены		Примечание
	Наименование	Кол–во	Наименование	Кол–во	Наименование	Кол–во	
Кухня–гостиная –холл	Керамогранит	33,0м.кв	ГКЛ + покраска Натяжной потолок	28,0м.кв 3,0м.кв	Фотообои	4,2м.кв	
					Керамогранит на фартук	3,2м.кв	
					Пог покраску (коричневый цвет)	66,0м.кв	
					Молдинги полиуретановые	42м/пог	
Спальня	Ламинат	12,2м.кв	Натяжной потолок	11,5м.кв	Пог покраску (жемчужный цвет)	21,0м.кв	
					Декоративная штукатурка	10,0м.кв	
					Молдинги полиуретановые	44,0м.кв	
Санузел	Керамогранит	4,8м.кв	Натяжной потолок	4,6м.кв	Керамогранит	17,0м.кв	
Гардеробная 1	Ламинат	4,1м.кв	Натяжной потолок	4,0м.кв	Пог покраску (белый цвет)	12,0м.кв	
Гардеробная 2	Керамогранит	2,5м.кв	Натяжной потолок	2,4м.кв	Пог покраску (коричневый цвет)	7,0м.кв	


*** Материалы посчитаны без учета подрезки, смещения и запаса


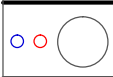



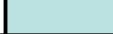
					СТУДИЯ ДИЗАЙНА KRUTO			
					Москва, пр.Мира д.36 стр.1 (здание Согласие холл) +7(925) 7323673			
Изм	Лист	докум	Подп	Дата	Дизайн– проект интерьера 2– комнатной квартиры	Стадия	Лист	Листов
Разраб.						РП	24	
Пров.								
Т.контр.					Ведомость отделочных материалов			KRUTO DESIGN
Н.контр.								
Утв.								

Ведомость рабочих чертежей		
Лист	Наименование	Примечание
01	Титульный лист	
02	Ведомость рабочих чертежей	
03	Обмерный план	
04	План расстановки мебели	
05	План демонтируемых конструкций	
06	План монтируемых конструкций	
07	План монтируемых конструкций. Вид 1	
08	План монтируемых конструкций. Вид 2	
09	План напольных покрытий	
10	План потолков с указанием уровня и материала отделки	
11	План размещения осветительных приборов с привязкой выпусков	
12	Спецификация осветительного оборудования	
13	План размещения розеток и электрооборудования	
14	Размещение выключателей с указанием групп включения светильников	
15	План привязки сантехнического оборудования	
16	План водоподведения и водоотведения	
17	Схема заполнения дверных проемов	
18	План теплых полов	
19	План размещения внутренних блоков кондиционеров	
20	Развертка стен кухни– гостиной– холла	
21	Развертка стен спальни	
22	Развертка стен санузла	
23	Габариты мебели	
24	ведомость отделочных материалов	
25		
26		
27		
28		

					СТУДИЯ ДИЗАЙНА KRUTO			
					Москва, пр.Мира д.36 стр.1 (здание Согласие холл) +7(925) 7323673			
Изм	Лист	докум	Подп	Дата	Дизайн– проект интерьера 2– комнатной квартиры	Стадия	Лист	Листов
Разраб.						РП	02	
Пров.								
Т.контр.					Ведомость рабочих чертежей			KRUTO DESIGN
Н.контр.								
Умв.								



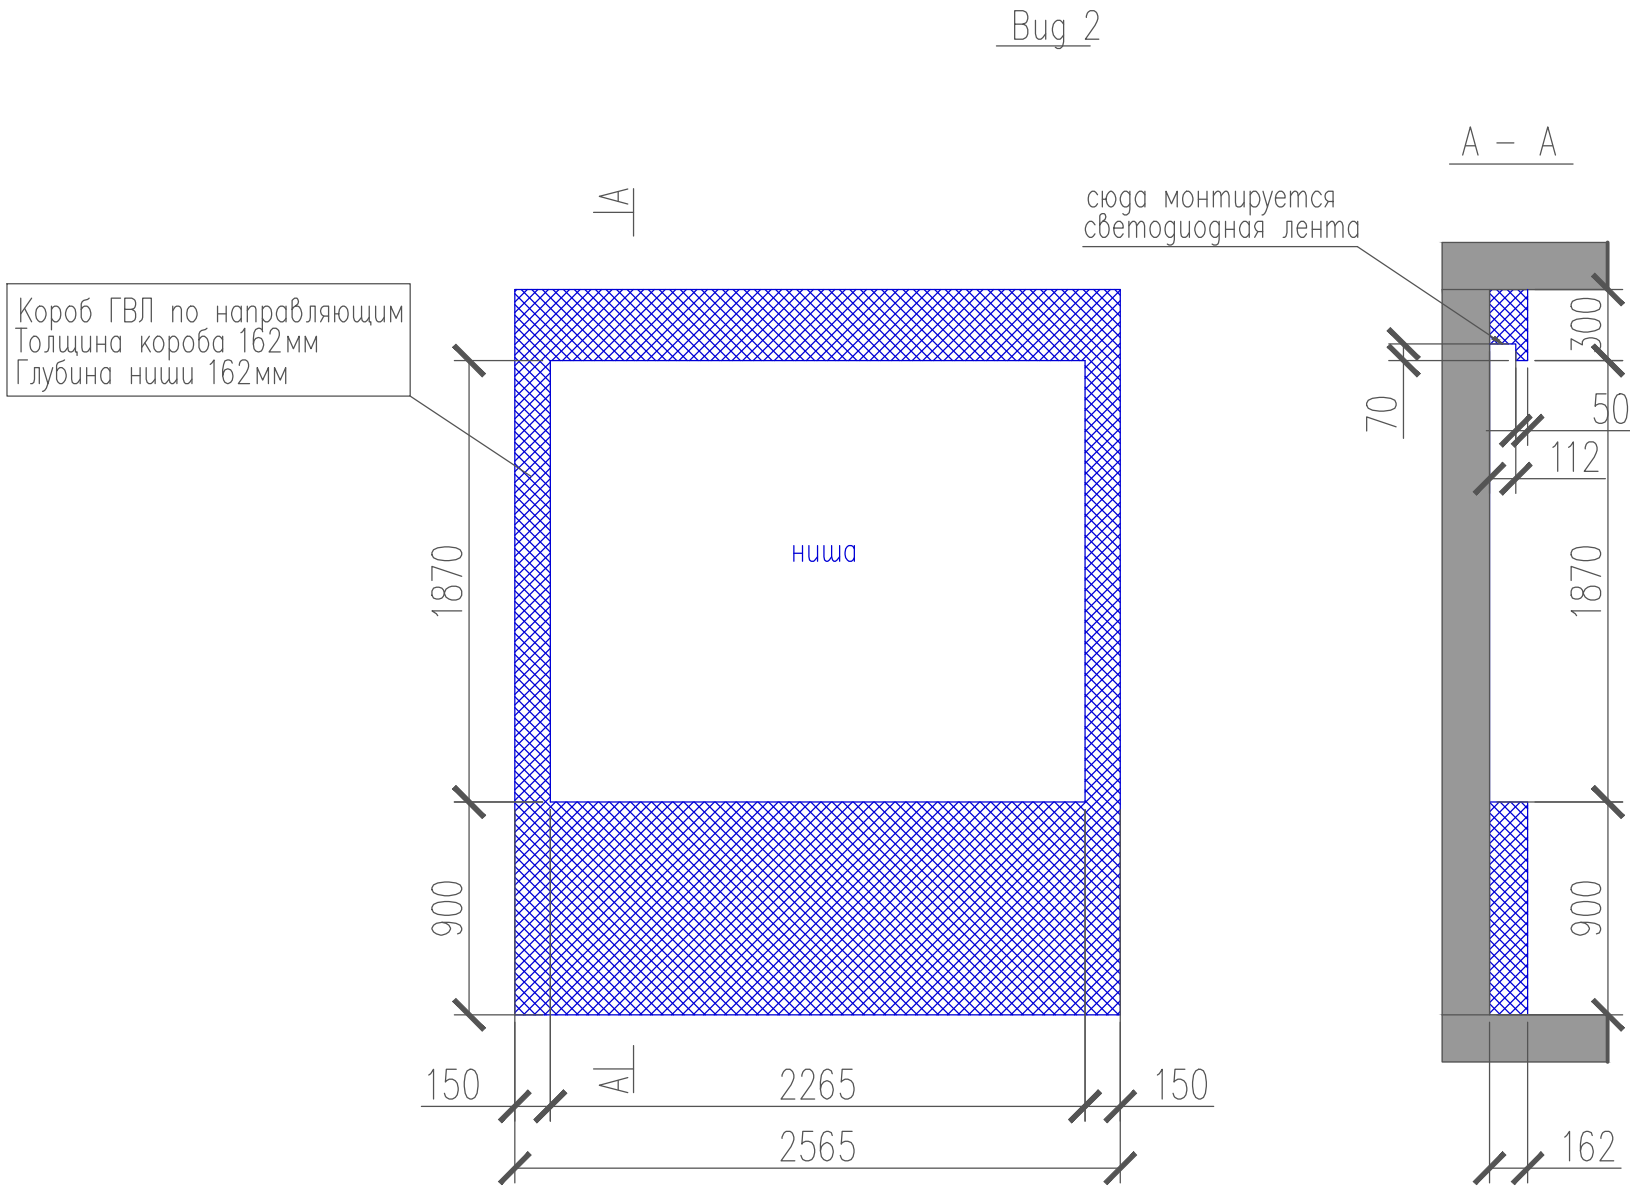
План монтируемых конструкций
Bug 2



Экспликация помещений			
№пмщ.	Наименование	Скв. м	
1	Кухня-гостиная	26,6	
2	Спальня	12,2	
3	Прихожая	6,4	
4	Санузел	4,8	
5	Гардеробная 1	4,1	
6	Гардеробная 2	2,5	
Общая площадь		56,6	
Условные обозначения			
	существующие стены		
	сан. тех. короб		
	радиатор трубы отопления		
	вентиляция		
Перегородки			
№поз.	Обозначение	Наименование	Кол-во
1		ГКЛ по направляющим Н-3070	
2		ГВЛ по направляющим Н-3070	

					СТУДИЯ ДИЗАЙНА KRUTO			
					Москва, пр.Мира д.36 стр.1 (здание Согласие холл) +7(925) 7323673			
Изм	Лист	докум	Подп	Дата	Дизайн– проект интерьера 2–комнатной квартиры	Стадия	Лист	Листов
Разраб.						РП	08	
Пров.								
Т.контр.					План монтируемых конструкций Bug 2	KRUTO DESIGN		
Н.контр.								
Утв.								

План монтируемых конструкций
Bug 1

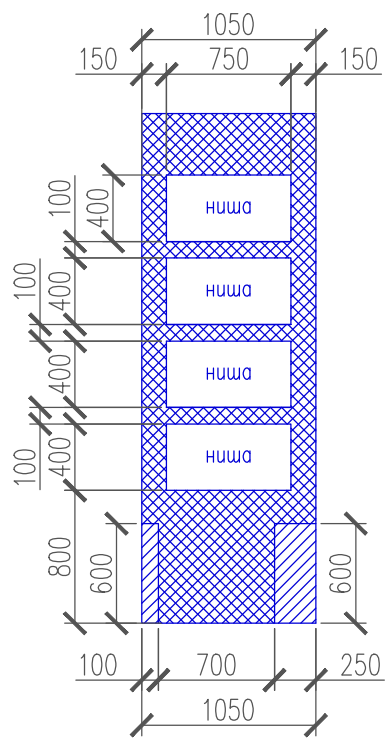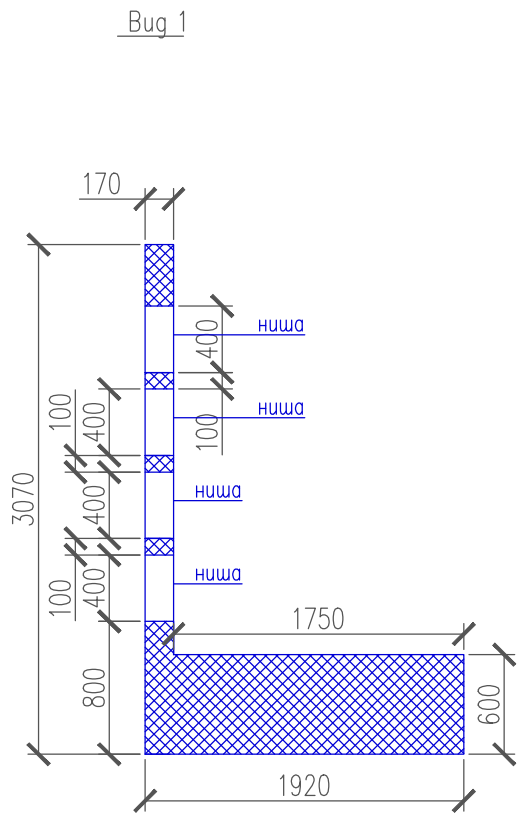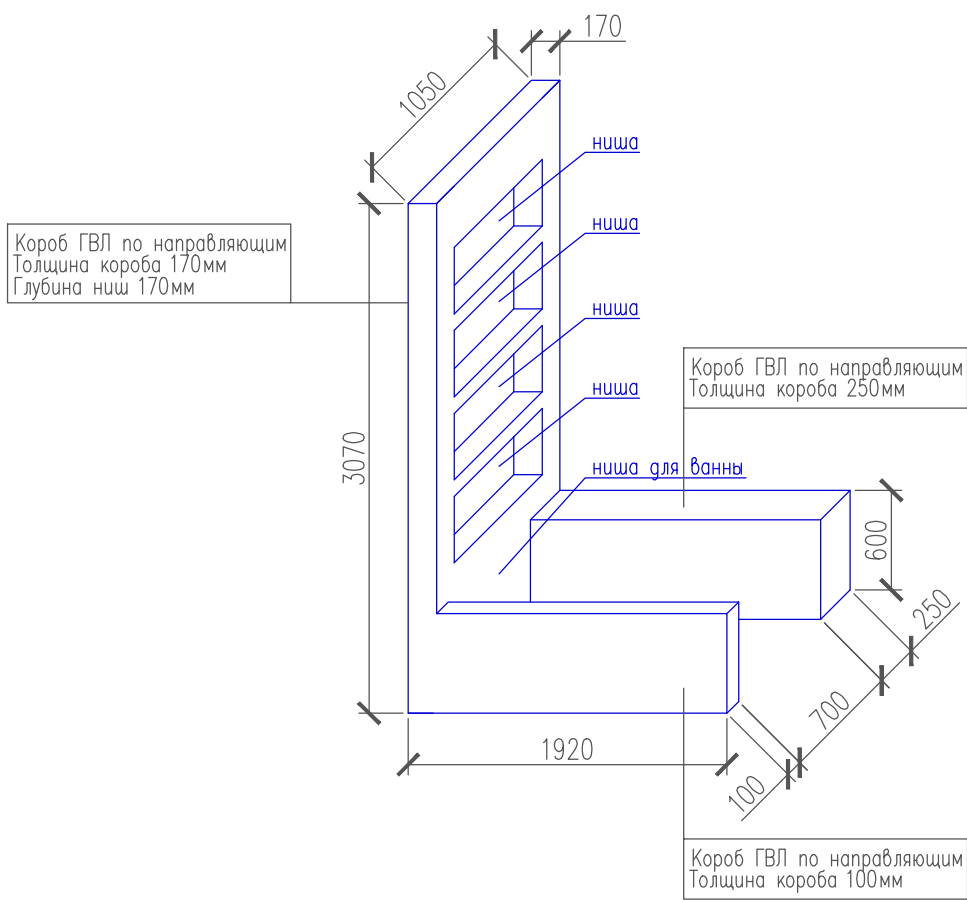

Экспликация помещений		
№пмщ	Наименование	Скв.м
1	Кухня-гостиная	26,6
2	Спальня	12,2
3	Прихожая	6,4
4	Санузел	4,8
5	Гардеробная 1	4,1
6	Гардеробная 2	2,5

Общая площадь	56,6
---------------	------


Условные обозначения	
	существующие стены
	сан. тех короб
	радиатор трубы отопления
	вентиляция

Перегородки			
№поз.	Обозначение	Наименование	Кол-во
1		ГКЛ по направляющим Н-3070	
2		ГВЛ по направляющим Н-3070	


					СТУДИЯ ДИЗАЙНА KRUTO			
					Москва, пр.Мира д.36 стр.1 (здание Согласие холл) +7(925) 7323673			
Изм.	Лист	докум	Подп.	Дата	Дизайн-проект интерьера 2-комнатной квартиры	Стадия	Лист	Листов
Разраб.						РП	07	
Пров.								
Т.контр.					План монтируемых конструкций. Bug 1	KRUTO DESIGN		
Н.контр.								
Умв.								

Габариты мебели


Кухонный гарнитур

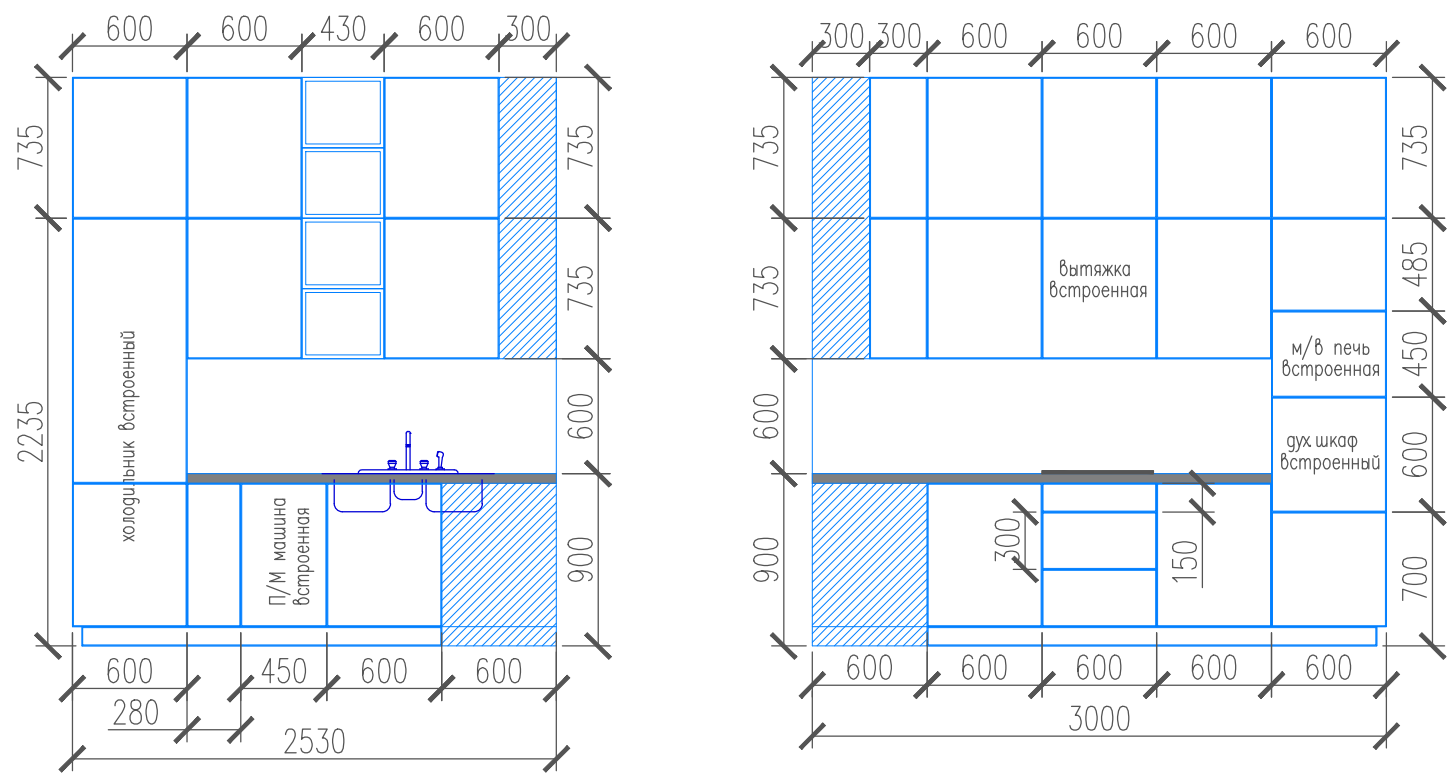


Кухонный остров

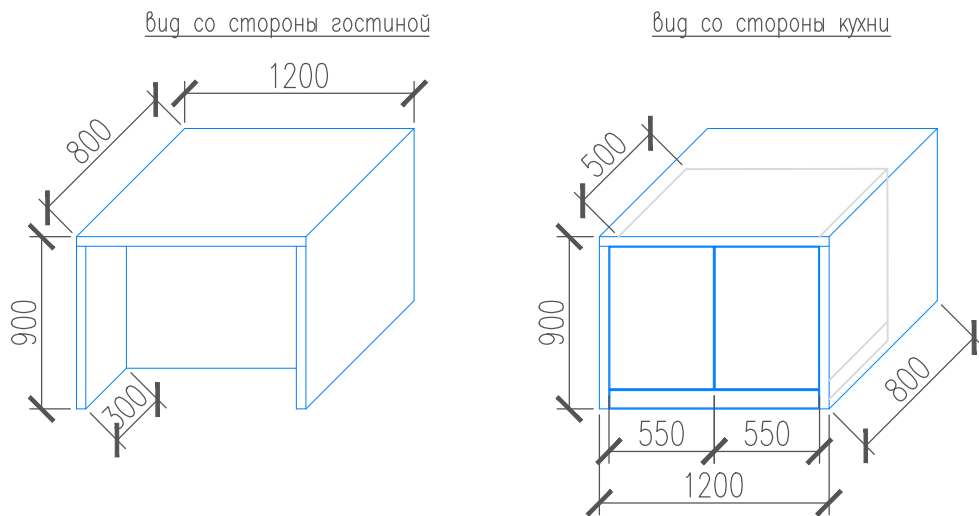


Мебель в санузле

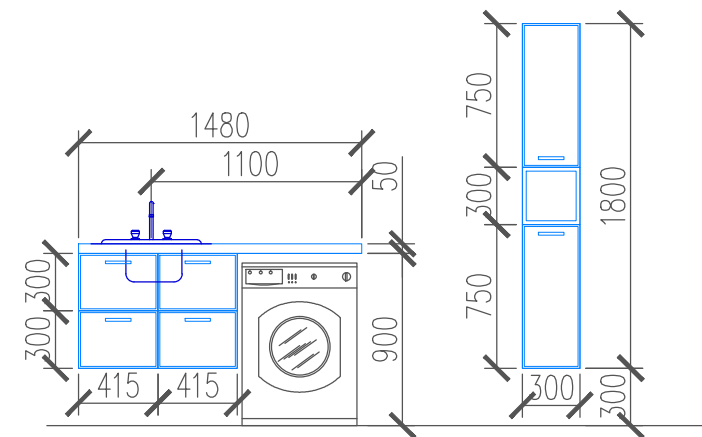

Телевизионная зона

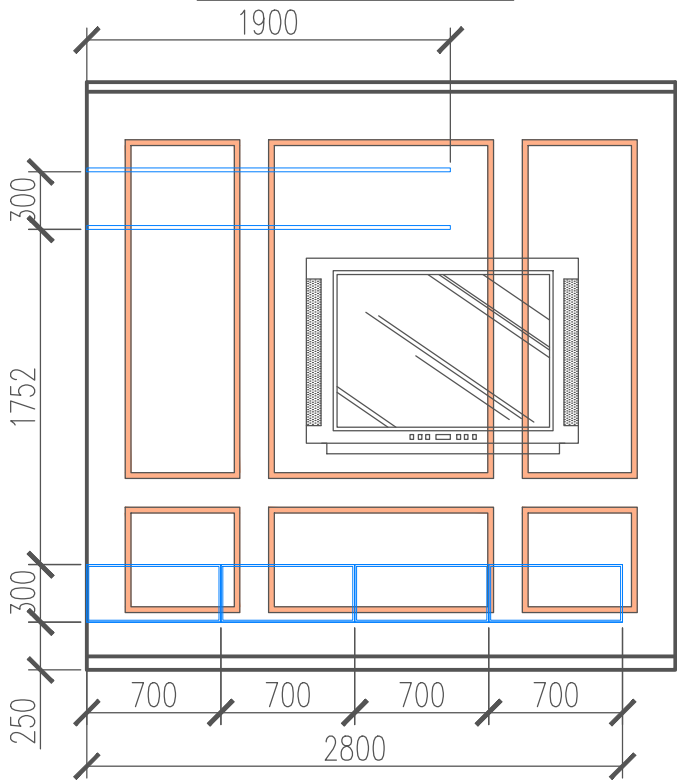

Обмерный план

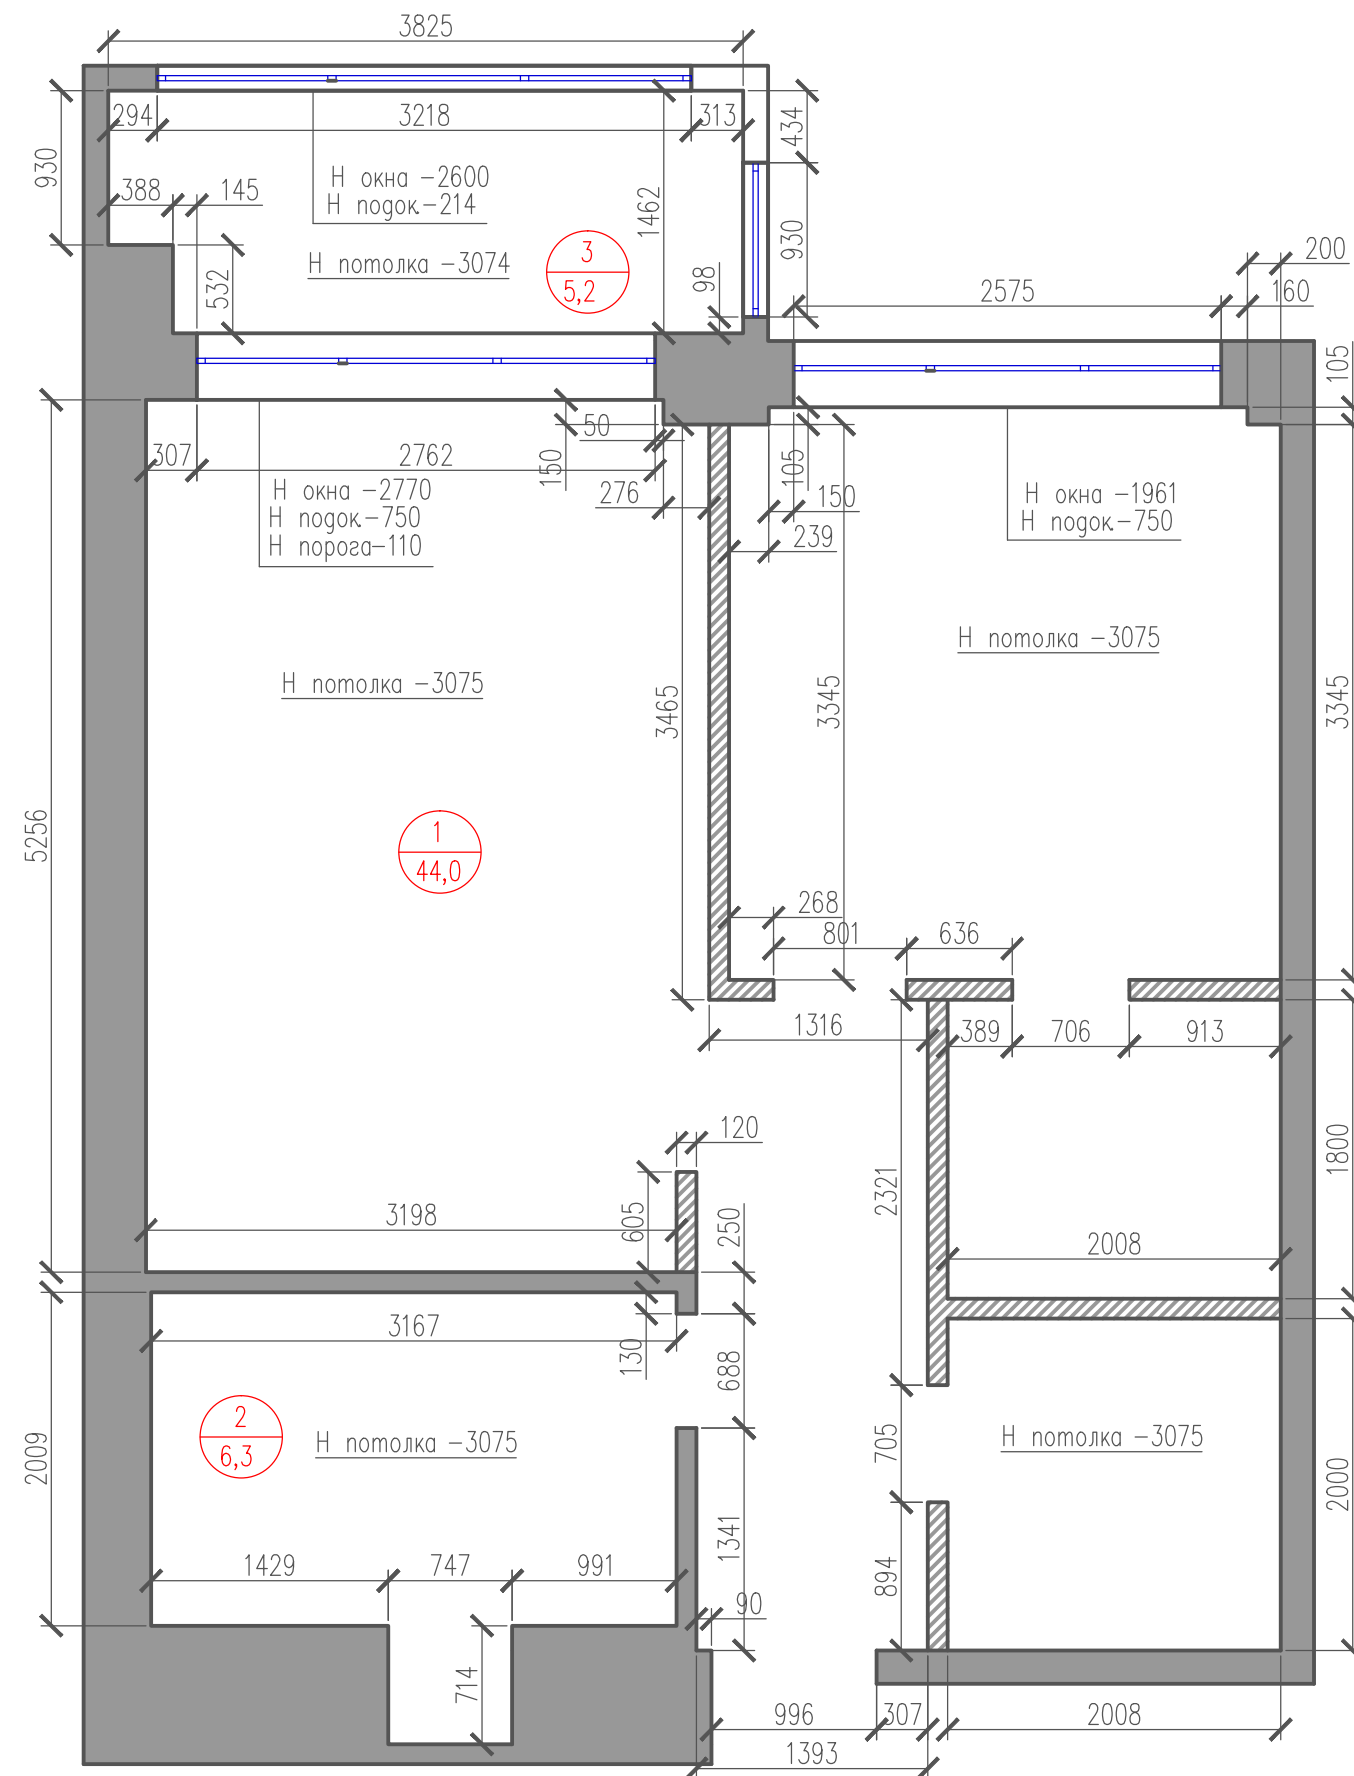
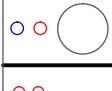




Экспликация помещений

№п/п	Наименование	Скв.м
1	Кухня-гостиная	45,0
2	Лоджия	5,2
3	Санузел	6,3


Общая площадь	56,5
---------------	------

Условные обозначения

	существующие стены
	сан.тех.короб
	радиатор трубы отопления
	вентиляция
	разметка стен

					СТУДИЯ ДИЗАЙНА KRUTO			
					Москва, пр.Мира д.36 стр.1 (здание Согласие холл) +7(925) 7323673			
Изм	Лист	докум	Подп	Дата				
Разраб.					Дизайн– проект интерьера 2– комнатной квартиры	Стадия	Лист	Листов
Пров.						РП	03	
Т. контр.								
					Обмерный план			KRUTO DESIGN
Н. контр.								
Умб								

План водоподведения и водоотведения

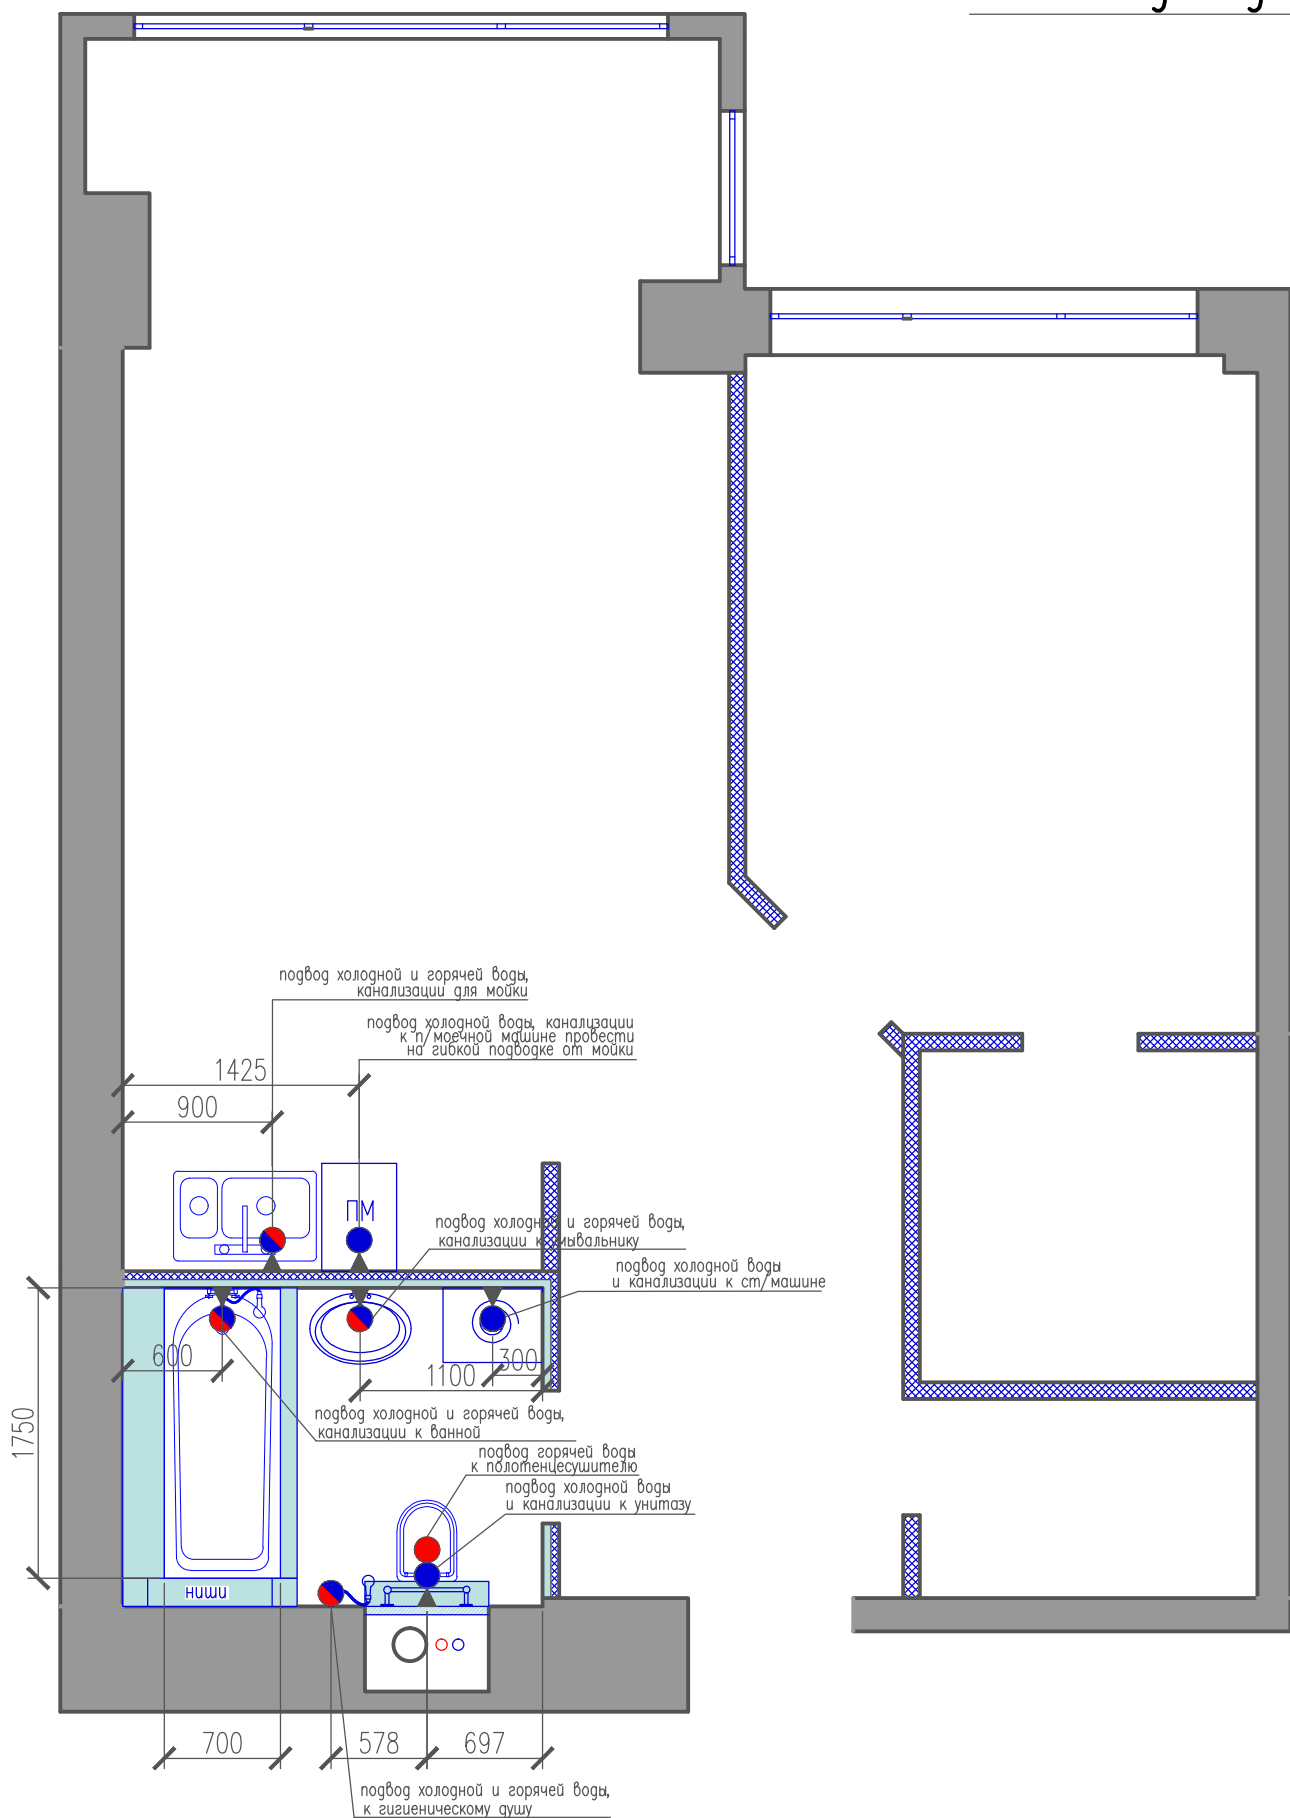

Условные обозначения			
1		подвод горячей и холодной воды	
2		подвод холодной воды	
3		подвод горячей воды	
4		слив	

*** Привязки инженерного оборудования уточнить после выбора моделей по тех.паспортам
*** Привязки воды и канализации по кухне уточнить у поставщиков

Экспликация помещений

№пмщ	Наименование	Скв.м
1	Кухня-гостиная	26,6
2	Спальня	12,2
3	Прихожая	6,4
4	Санузел	4,8
5	Гардеробная 1	4,1
6	Гардеробная 2	2,5

Общая площадь 56,6

Условные обозначения


	существующие стены
	сан.тех.короб
	радиатор
	трубы отопления
	вентиляция

Перегородки

№поз.	Обозначение	Наименование	Кол-во
1		ГКЛ по направляющим Н-3070	
2		ГВЛ по направляющим Н-3070	

					СТУДИЯ ДИЗАЙНА KRUTO			
					Москва, пр.Мира д.36 стр.1 (здание Согласие холл) +7(925) 7323673			
Изм	Лист	докум	Подп	Дата	Дизайн– проект интерьера 2–комнатной квартиры	Стадия	Лист	Листов
Разраб.						РП	16	
Пров.								
Т. контр.								
					План водоподведения и водоотведения		KRUTO DESIGN	
Н. контр.								
Утв.								

План демонтируемых конструкций

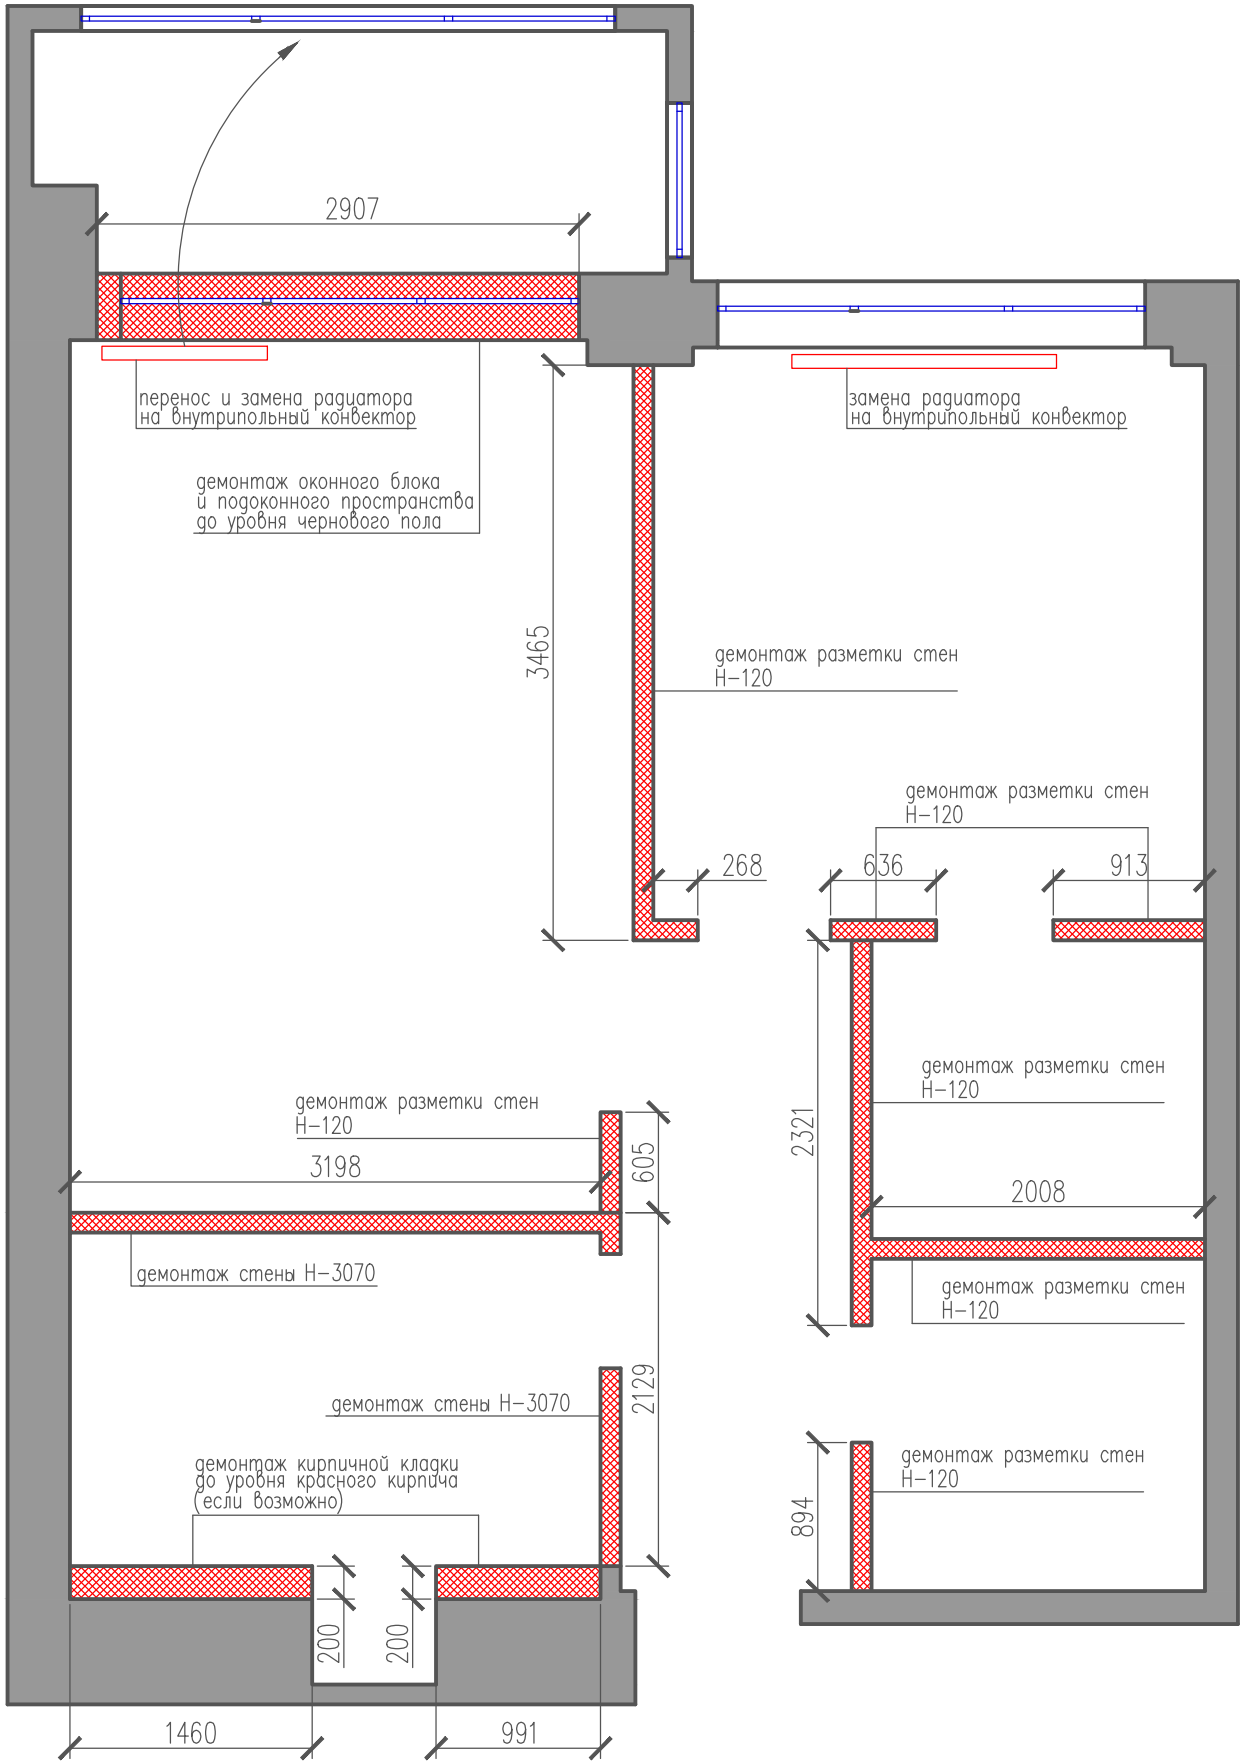


*** Демонтаж датчиков дыма – 2шт


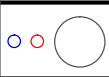





Экспликация помещений		
№пмщ	Наименование	Скв.м
1	Кухня-гостиная	45,0
2	Лоджия	5,2
3	Санузел	6,3
Общая площадь		56,5
Условные обозначения		
	существующие стены	
	сан. тех. короб	
	радиатор трубы отопления	
	вентиляция	
	разметка стен	

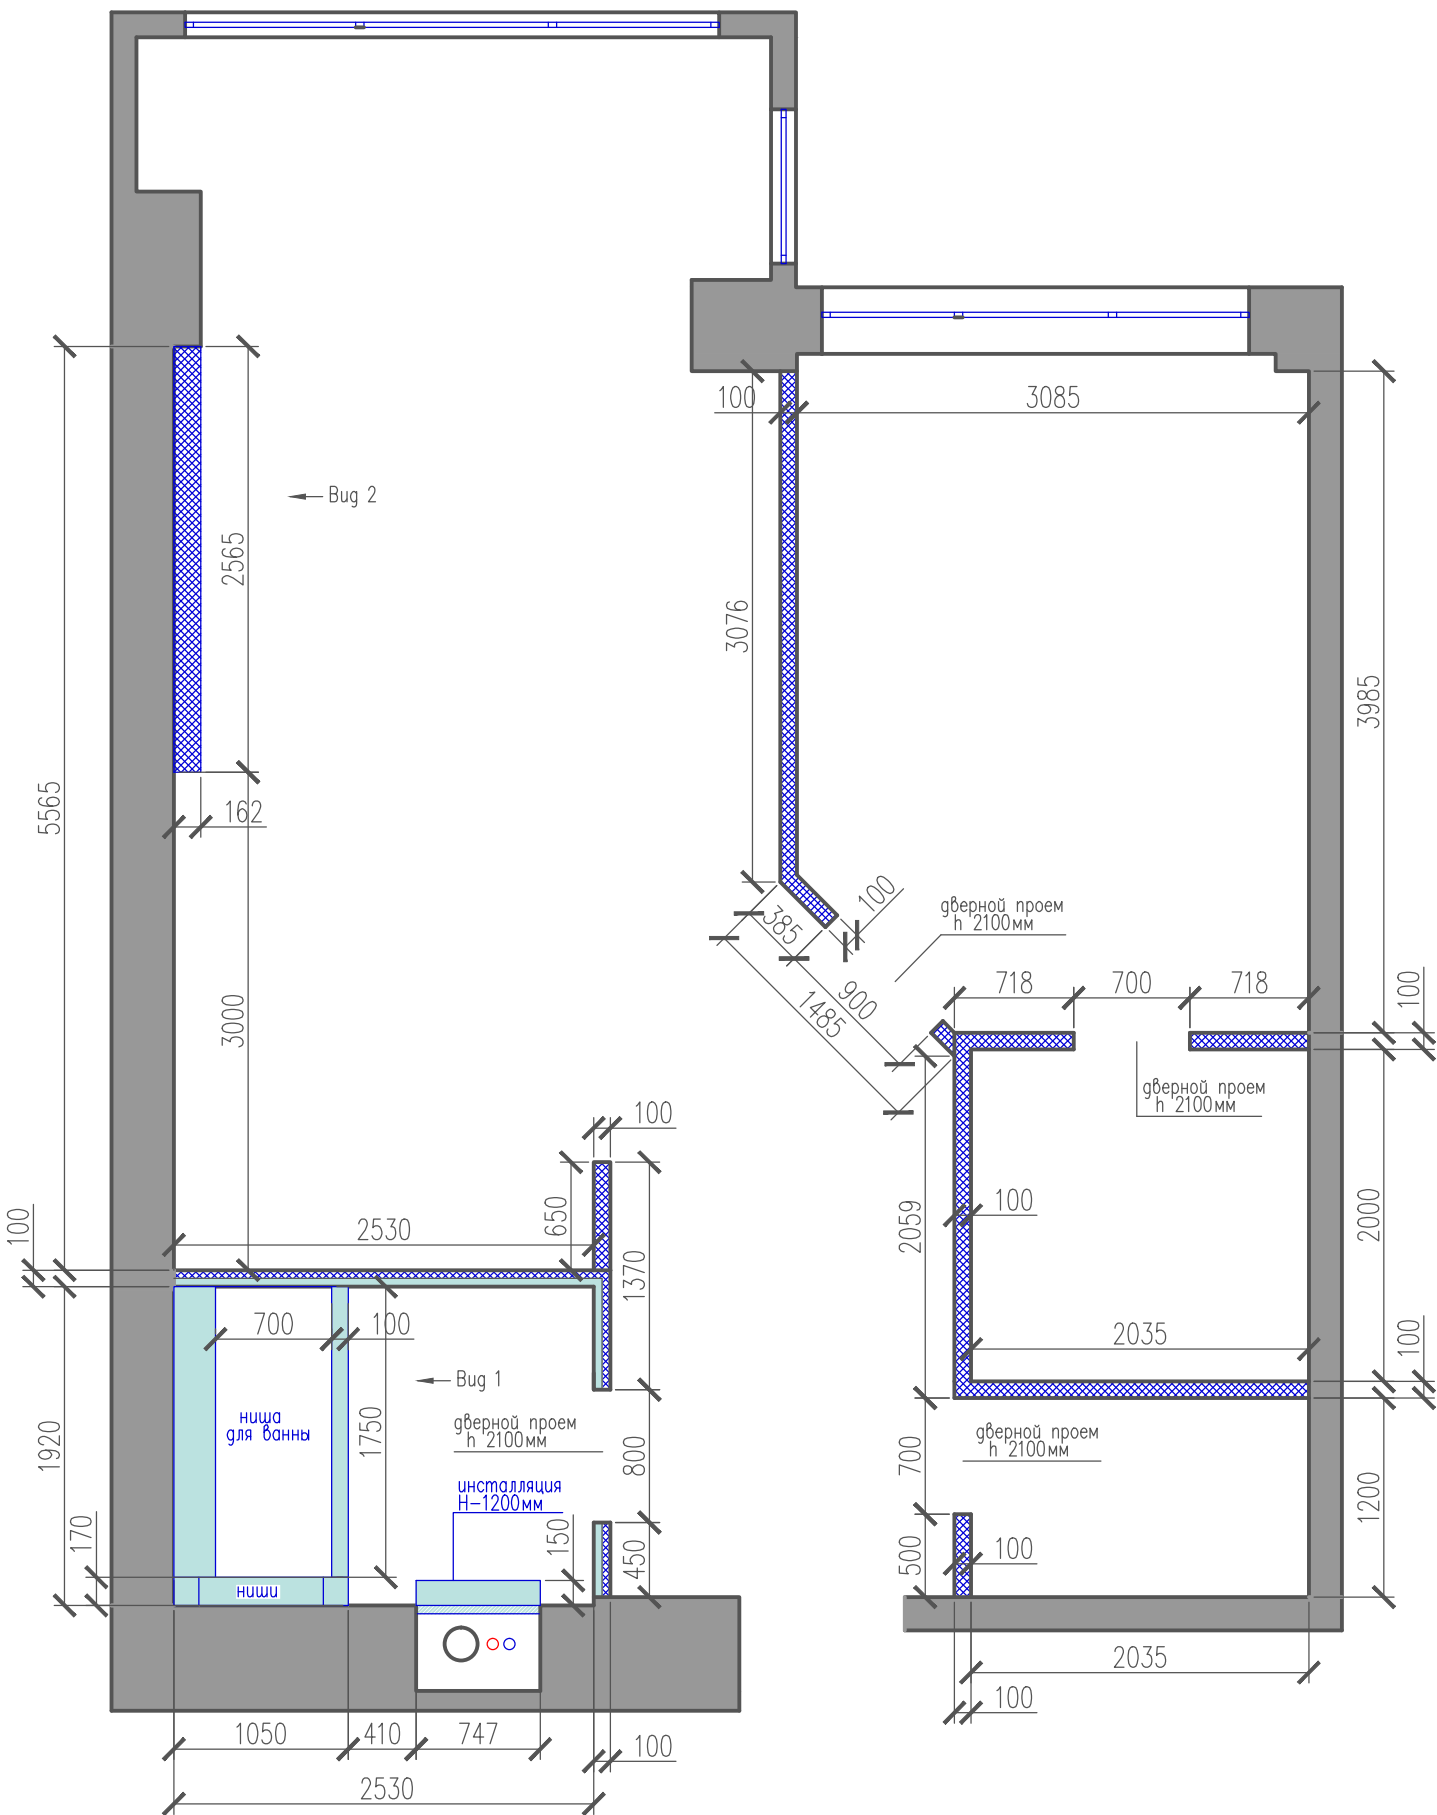					СТУДИЯ ДИЗАЙНА KRUTO			
					Москва, пр.Мира д.36 стр.1 (здание Согласие холл) +7(925) 7323673			
Изм.	Лист	докум	Подп	Дата	Дизайн-проект интерьера 2-комнатной квартиры	Стадия	Лист	Листов
Разраб.						РП	05	
Пров.								
Т.контр.					План демонтируемых конструкций			
Н.контр.								
Утв.					KRUTO DESIGN			

План монтируемых конструкций




*** Все размеры, площади, привязки предварительные, требуют уточнения после проведения монтажных работ и работ по выравниванию стен
*** Все стены выравниваются под уровень, все углы 90 град.
*** Толщину выравнивающего слоя существующих стен уточнить по месту

Экспликация помещений			
№пмщ	Наименование	Скв. м	
1	Кухня—гостиная	26,6	
2	Спальня	12,2	
3	Прихожая	6,4	
4	Санузел	4,8	
5	Гардеробная 1	4,1	
6	Гардеробная 2	2,5	
Общая площадь		56,6	
Условные обозначения			
	существующие стены		
 	сан. тех. короб		
 	радиатор трубы отопления		
	вентиляция		
Перегородки			
№поз.	Обозначение	Наименование	Кол-во
1		ГКЛ по направляющим Н—3070	
2		ГВЛ по направляющим Н—3070	

					СТУДИЯ ДИЗАЙНА KRUTO			
					Москва, пр.Мира д.36 стр.1 (здание Согласие холл) +7(925) 7323673			
Изм.	Лист	докум	Подп	Дата	Дизайн-проект интерьера 2-комнатной квартиры	Стадия	Лист	Листов
Разраб.	Пров.	Т.контр.				РП	06	
Н.контр.	Умв.					План монтируемых конструкций		KRUTO DESIGN

План напольных покрытий

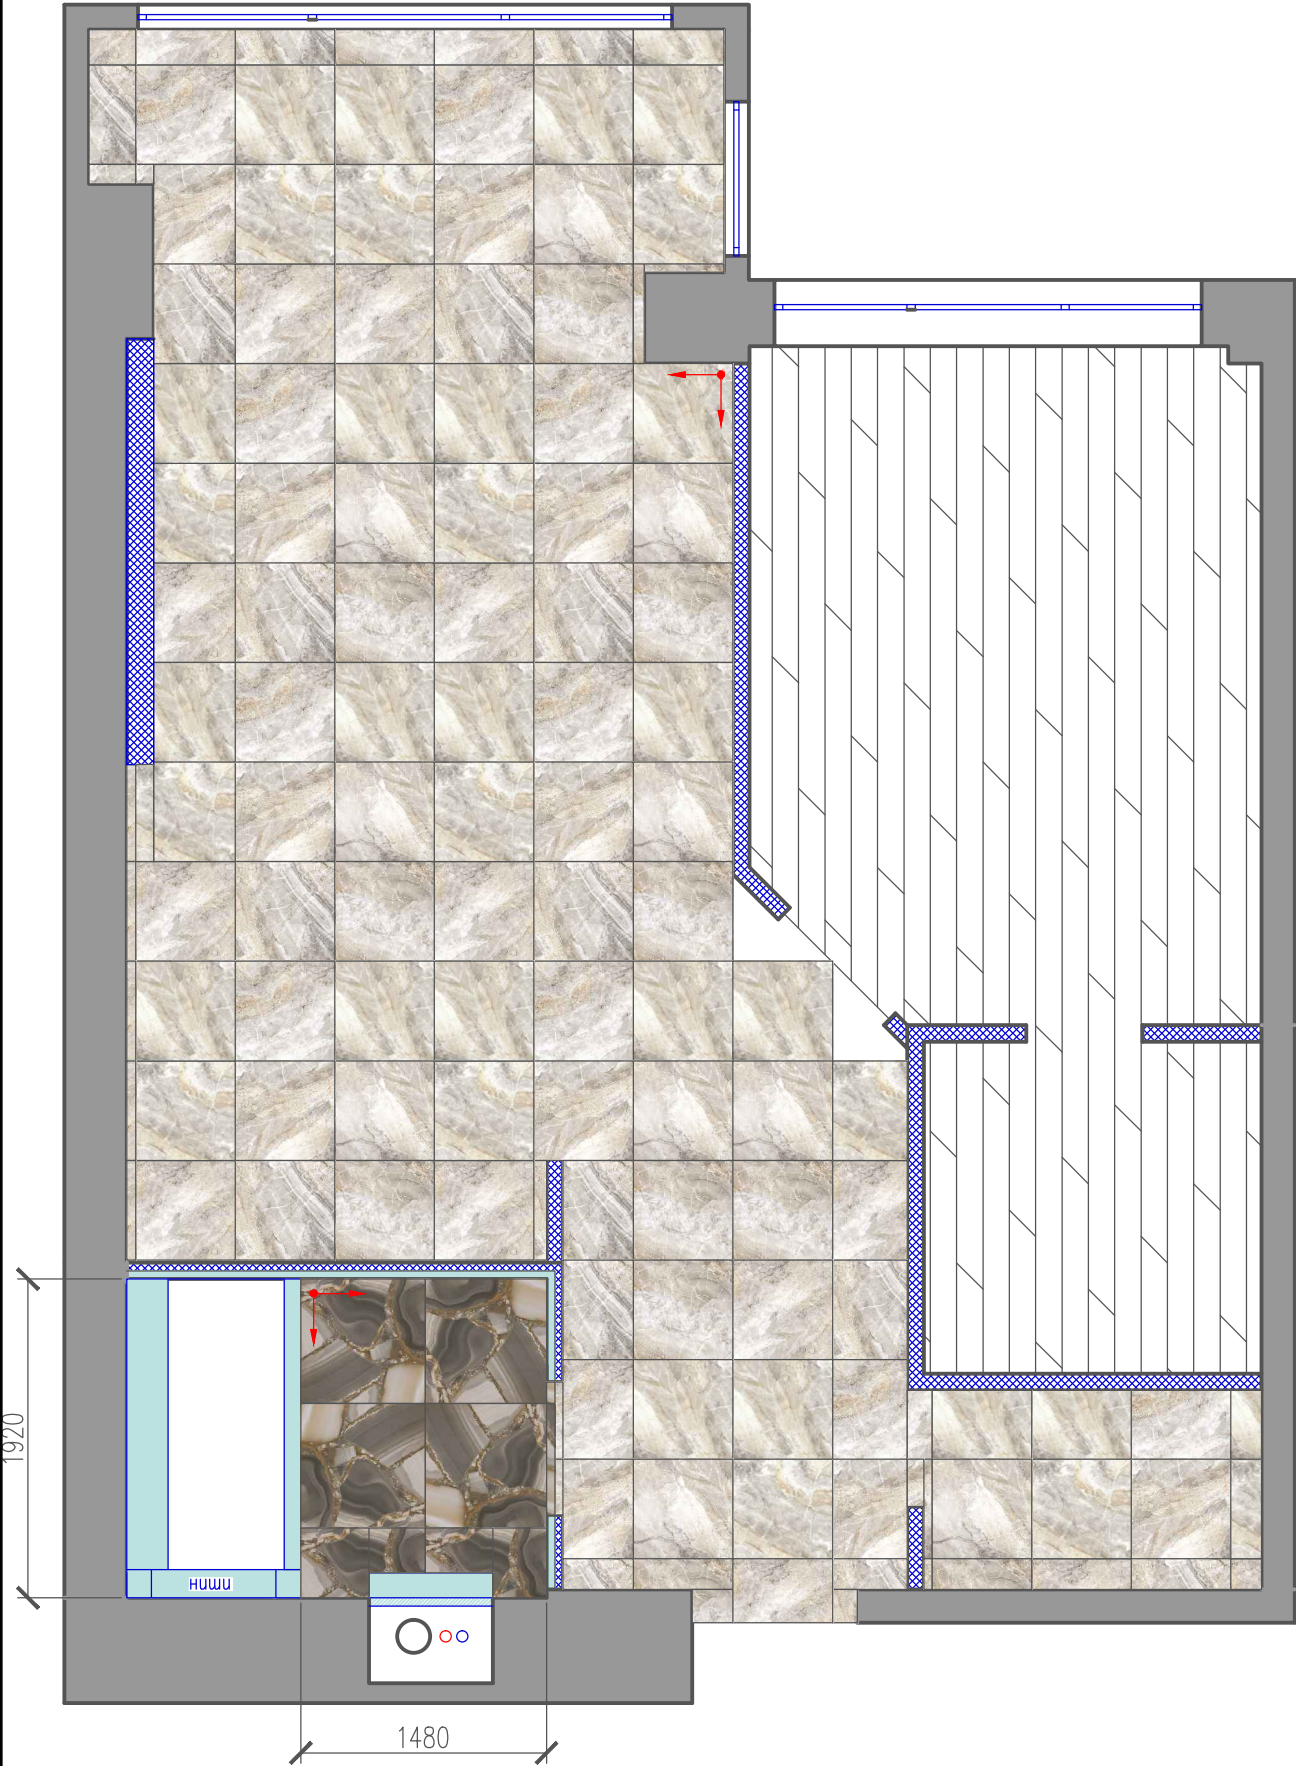

Полы			
№поз.	Обозн.	Наименование	Кол-во
1		ламинат	16,5 м. кв+5%запас
2		керамогранит 600х600 Сапун, Kerranova Сапун K-905 Grey/LR	36 м. кв+5%запас
3		керамогранит 750х750 Marvel Edge, Atlas Concorde Marvel Edge Agata Azul lap. art.MG01-042	6 шт+1 шт запас
6		начало раскладки	

- *** Переход между плиткой и ламинатом выполнить с помощью стыковочного порожка (в тон ламината)
- *** Отметки верха напольного покрытия во всей квартире должны быть выполнены в одном уровне (без перепадов)
- *** Укладка ламината хаотичная со сдвигом 30%
- *** Стыки различных напольных покрытий выполнять со смещением в сторону открывания двери, с выравниванием по линии полотна

Экспликация помещений

№пмщ.	Наименование	Скв.м
1	Кухня-гостиная	26,6
2	Спальня	12,2
3	Прихожая	6,4
4	Санузел	4,8
5	Гардеробная 1	4,1
6	Гардеробная 2	2,5

Общая площадь 56,6

Условные обозначения


	существующие стены
	сан. тех. короб
	радиатор трубы отопления
	вентиляция

Перегородки

№поз.	Обозначение	Наименование	Кол-во
1		ГКЛ по направляющим Н-3070	
2		ГВЛ по направляющим Н-3070	

					СТУДИЯ ДИЗАЙНА KRUTO			
					Москва, пр.Мира д.36 стр.1 (здание Согласие холл) +7(925) 7323673			
Изм	Лист	докум	Подп	Дата	Дизайн– проект интерьера 2–комнатной квартиры	Стадия	Лист	Листов
Разраб.						РП	09	
Пров.								
Т.контр.					План напольных покрытий	KRUTO DESIGN		
Н.контр.								
Утв.								

План потолков с указанием уровня и материала отделки

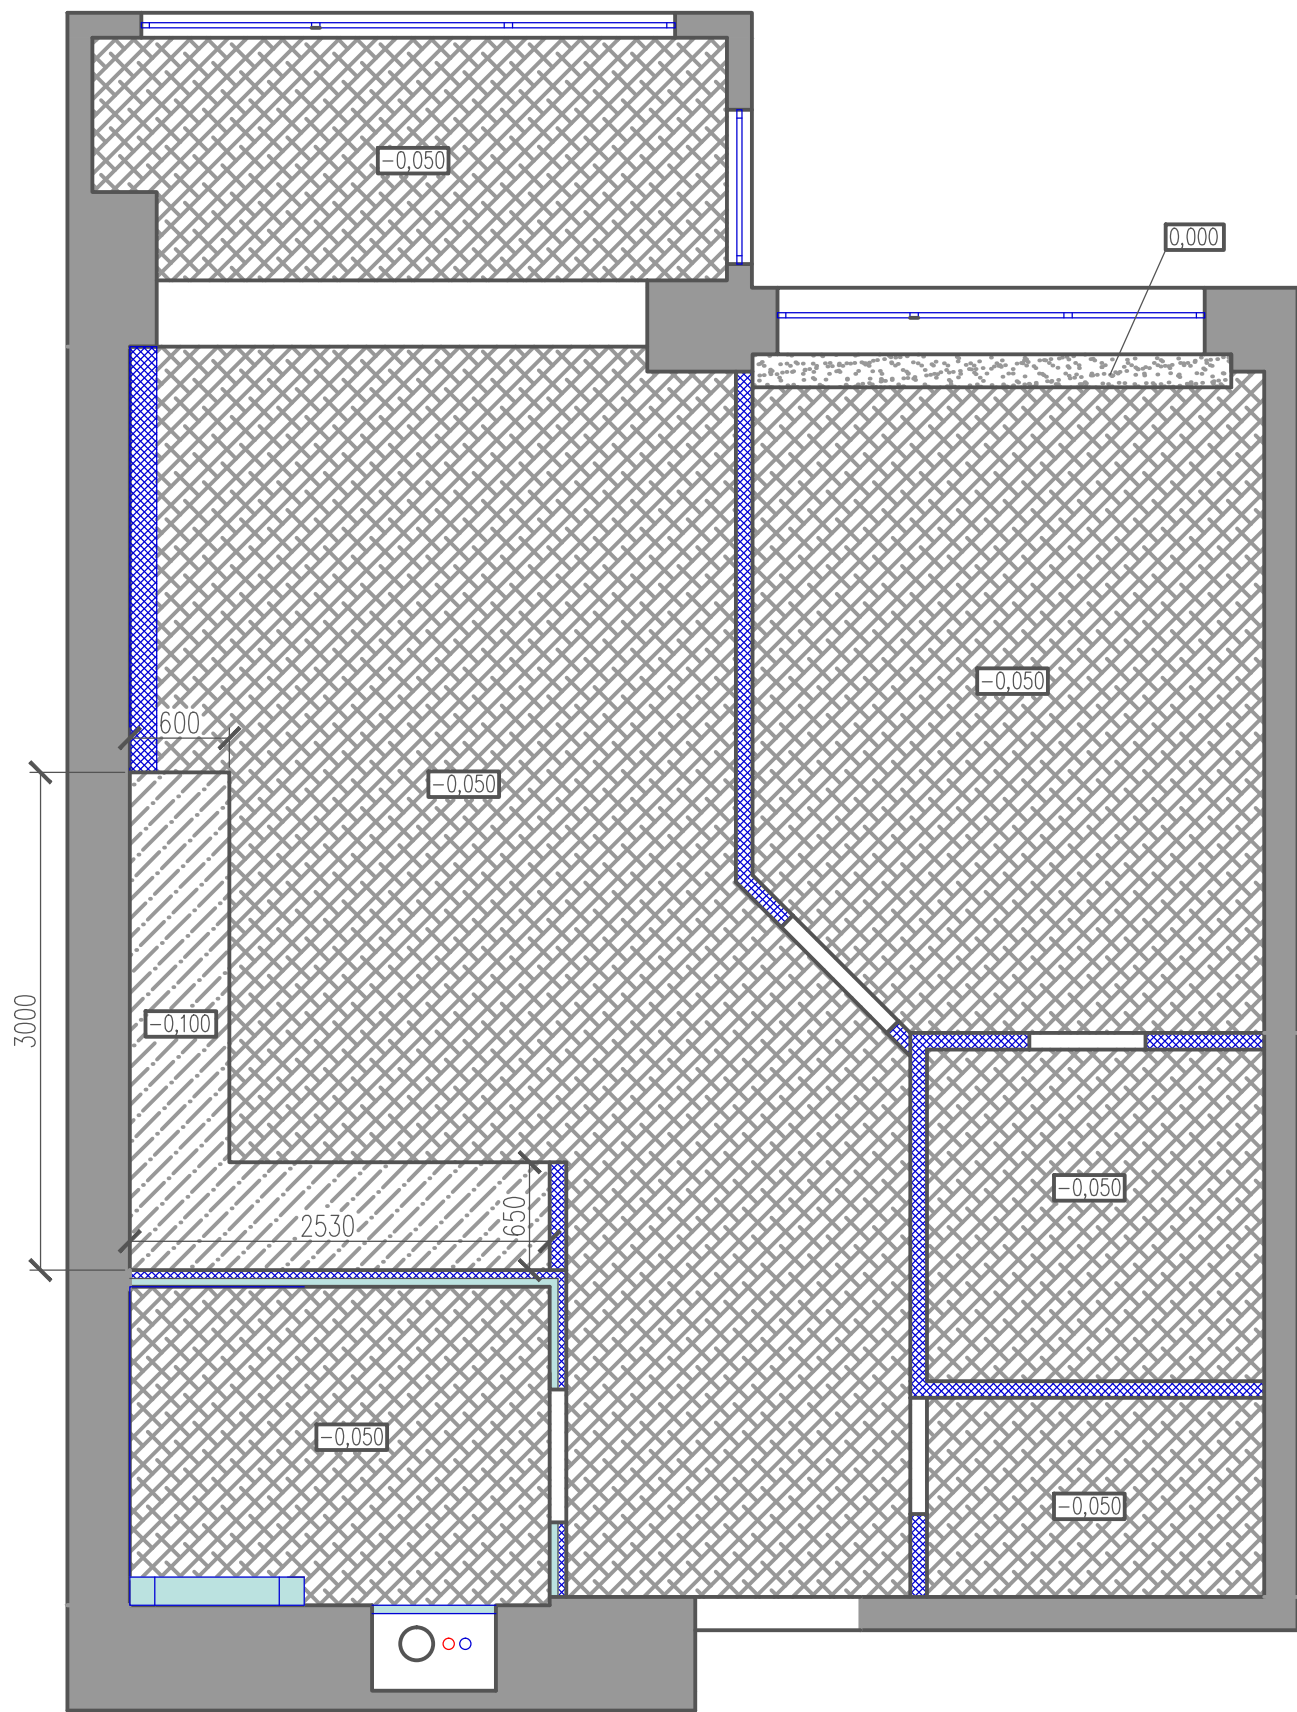

Потолки			
№поз.	Обозн.	Наименование	Кол-во
1		существующий потолок штукатурка+покраска(белый) отм.0,000	0,6 м. кв
3		подшивка ГКЛ(Н-100) с последующей покраской цвет-белый	3,0 м. кв
4		натяжной потолок(Н-30-50) цвет-белый матовый	50,5 м. кв
5		покраска существующих перекрытий цвет-белый	1,7 м. кв

*** За отметку 0,000 принята отметка чистого потолка

Экспликация помещений		
№пмщ.	Наименование	Скв.м
1	Кухня-гостиная	26,6
2	Спальня	12,2
3	Прихожая	6,4
4	Санузел	4,8
5	Гардеробная 1	4,1
6	Гардеробная 2	2,5


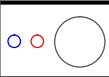



 
Общая площадь	56,6
---------------	------

Условные обозначения	
	существующие стены
	сан. тех. короб
	радиатор трубы отопления
	вентиляция


Перегородки			
№поз.	Обозначение	Наименование	Кол-во
1		ГКЛ по направляющим Н-3070	
2		ГВЛ по направляющим Н-3070	

					СТУДИЯ ДИЗАЙНА KRUTO			
					Москва, пр.Мира д.36 стр.1 (здание Согласие холл) +7(925) 7323673			
Изм	Лист	докум	Подп	Дата	Дизайн– проект интерьера 2–комнатной квартиры	Стадия	Лист	Листов
Разраб.						РП	10	
Пров.								
Т. контр.					План потолков с указанием уровня и материала отделки	KRUTO DESIGN		
Н. контр.								
Утв.								

План привязки сантехнического оборудования


Экспликация помещений			
№пмщ	Наименование	Скв. м	
1	Кухня—гостиная	26,6	
2	Спальня	12,2	
3	Прихожая	6,4	
4	Санузел	4,8	
5	Гардеробная 1	4,1	
6	Гардеробная 2	2,5	
Общая площадь		56,6	
Условные обозначения			
	существующие стены		
	сан. тех. короб		
	радиатор трубы отопления		
	вентиляция		
Перегородки			
№поз.	Обозначение	Наименование	Кол-во
1		ГКЛ по направляющим Н—3070	
2		ГВЛ по направляющим Н—3070	


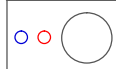


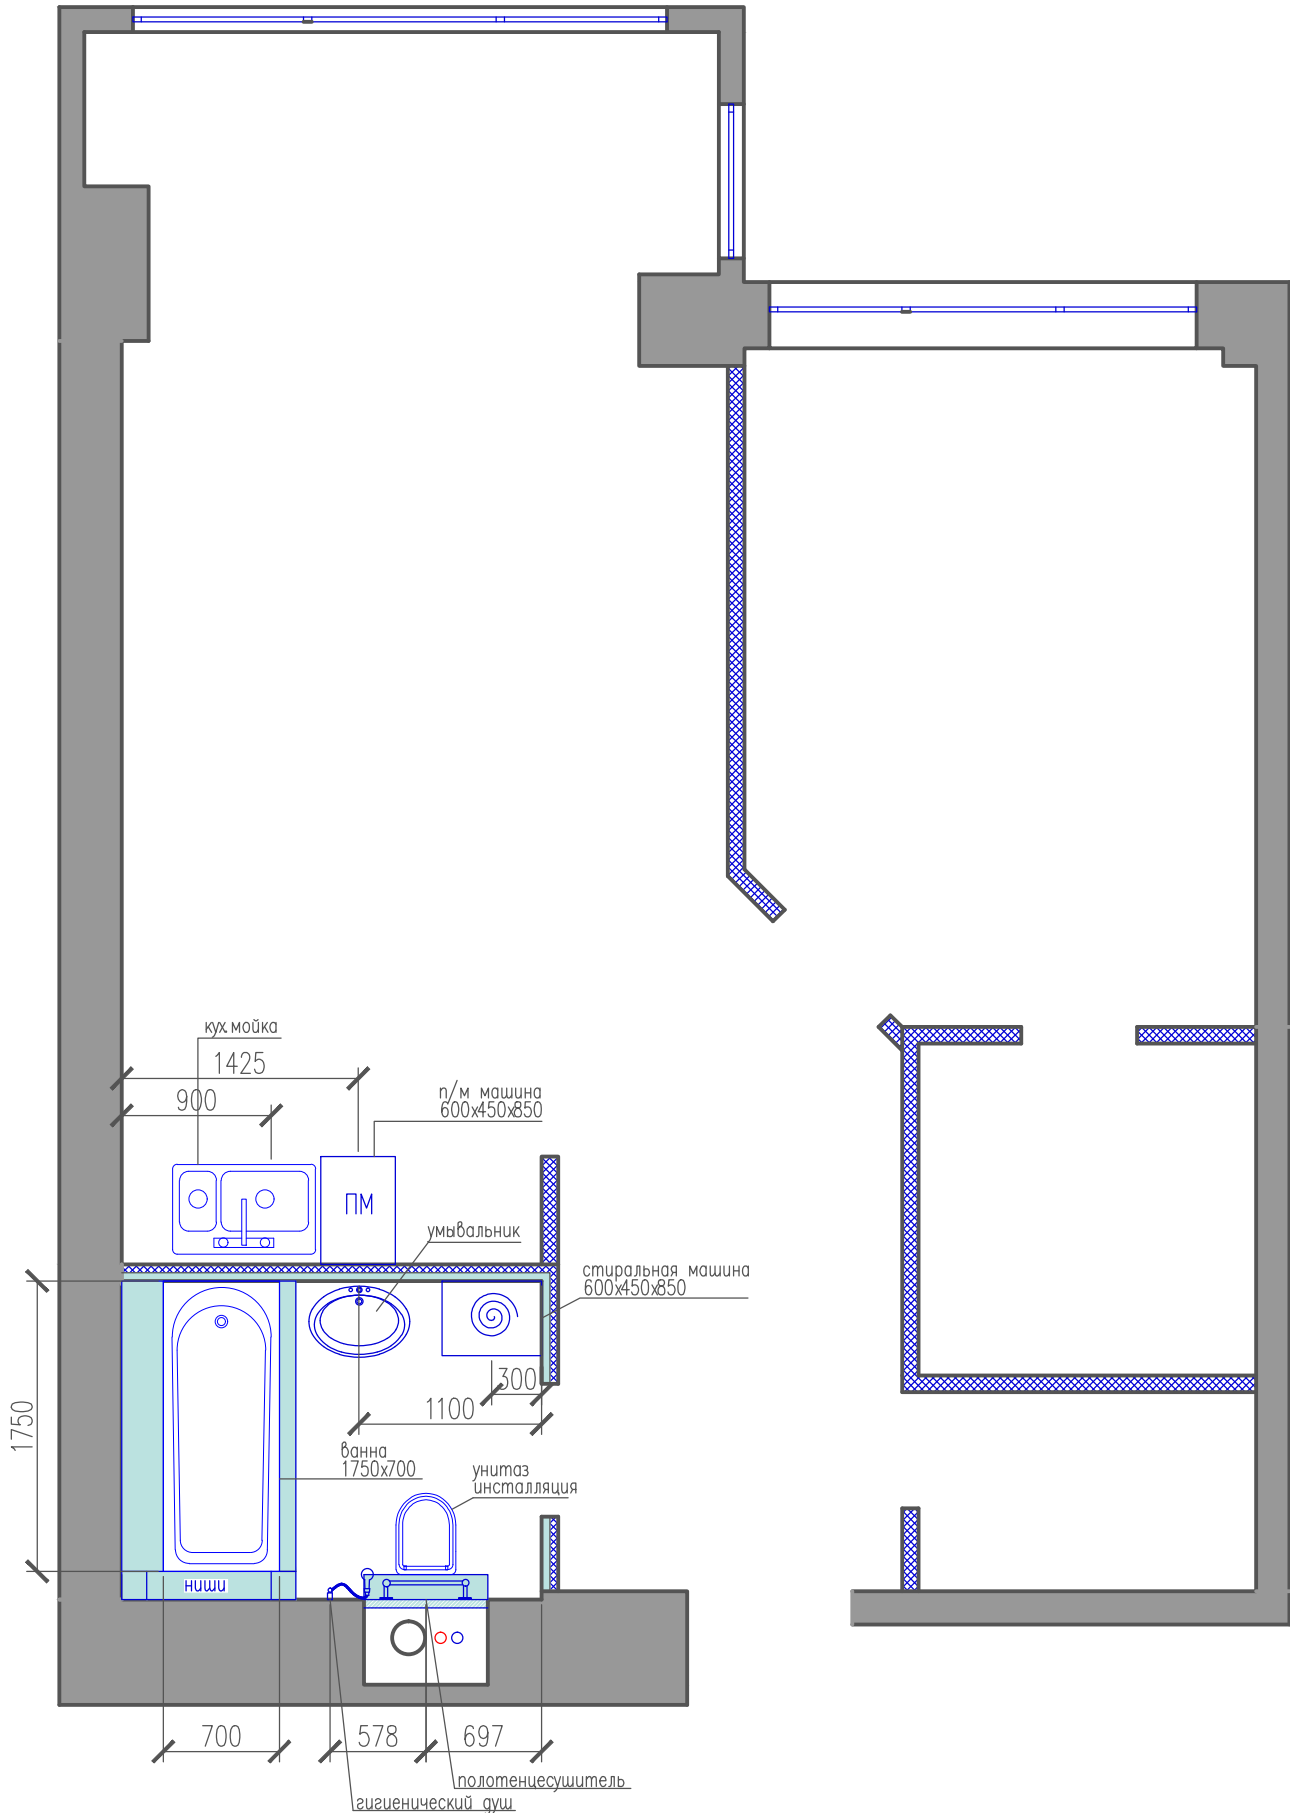

*** Все размеры, площади, привязки предварительные, требуют уточнения после проведения монтажных работ и работ по выравниванию стен
*** Все размеры даны от чистых стен до центра вывода
*** Выводы смотреть на сантехнических картах поставщика

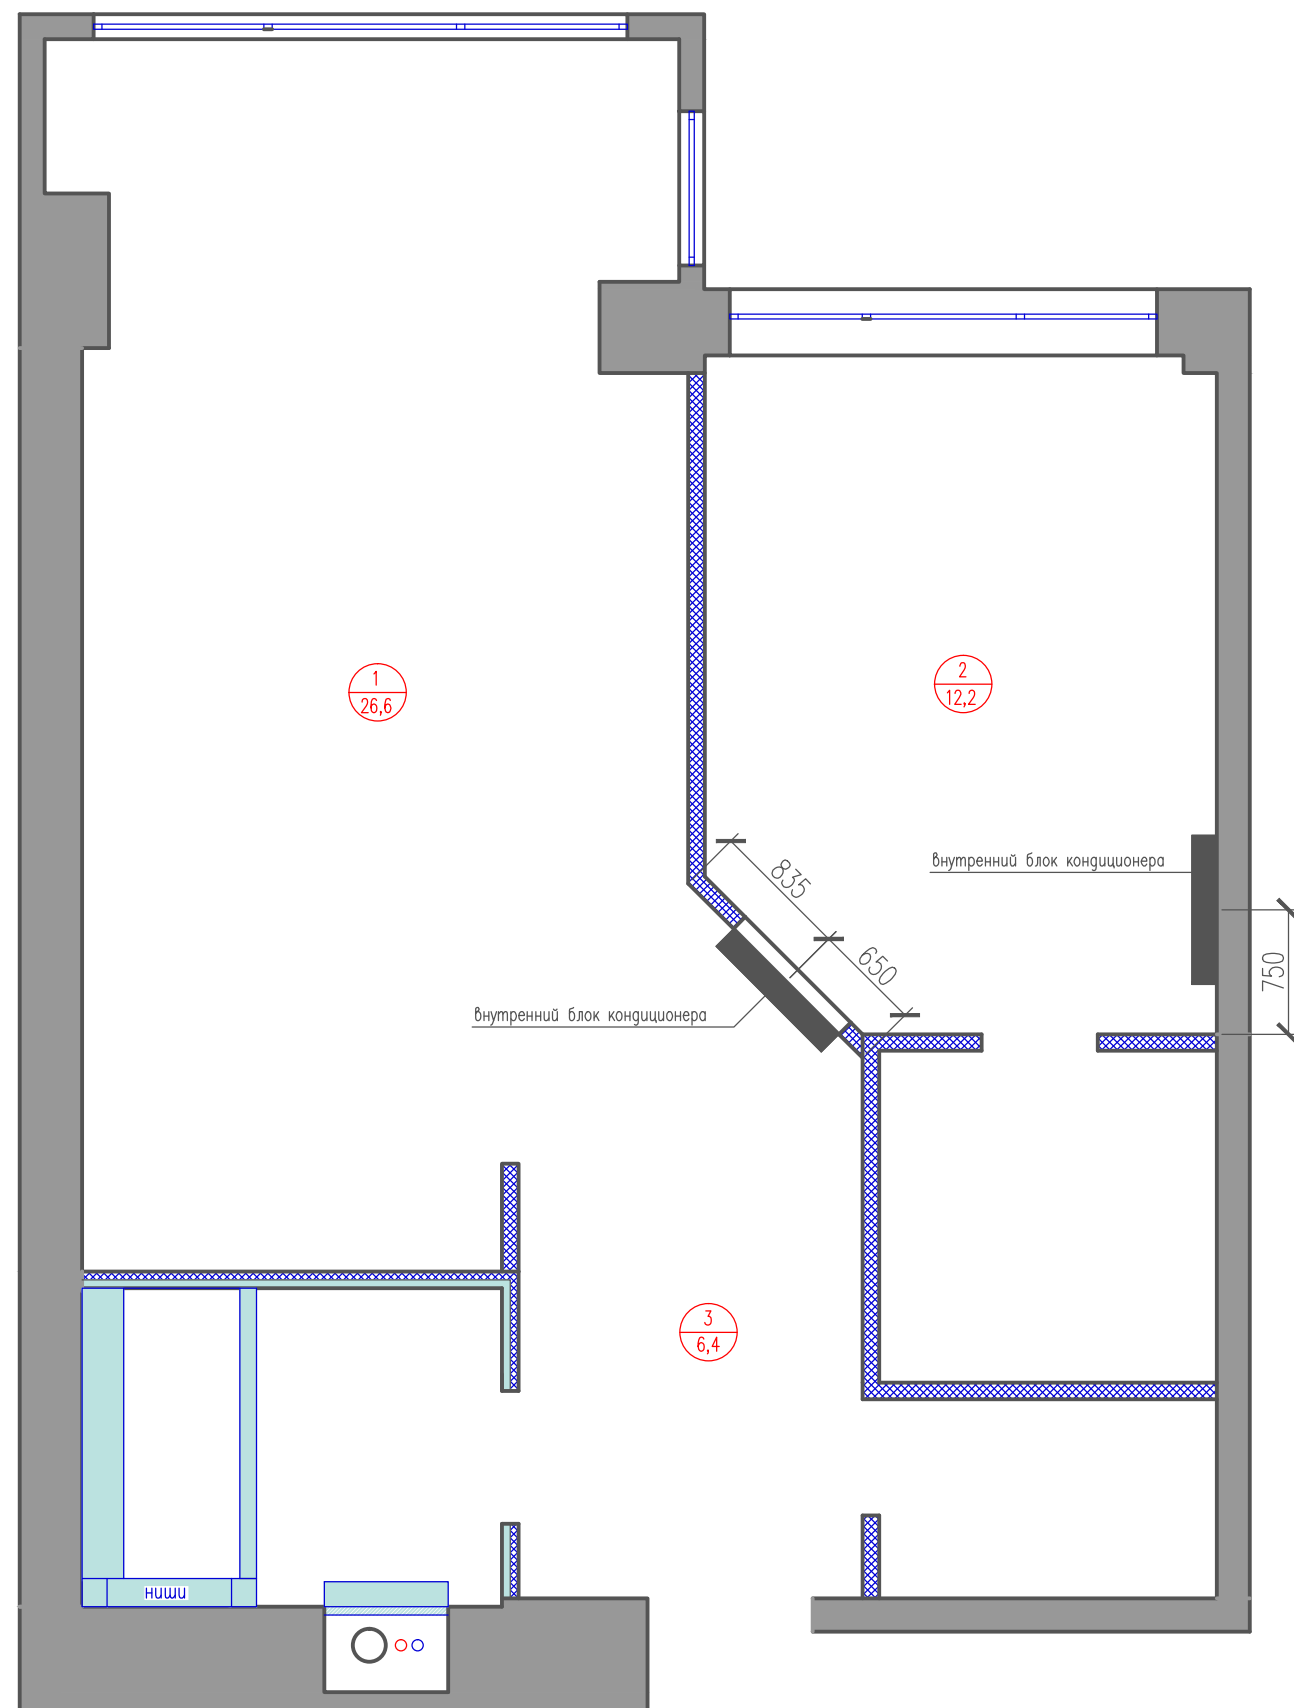

					СТУДИЯ ДИЗАЙНА KRUTO			
					Москва, пр.Мира д.36 стр.1 (здание Согласие холл) +7(925) 7323673			
Изм.	Лист	докум	Подп.	Дата	Дизайн-проект интерьера 2-комнатной квартиры	Стадия	Лист	Листов
Разраб.						РП	15	
Пров.								
Т.контр.					План привязки сантехнического оборудования			
Н.контр.								
Утв.								
						KRUTO DESIGN		


План размещения внутренних блоков кондиционеров



Экспликация помещений			
№пмщ	Наименование	Скв. м	
1	Кухня— гостиная	26,6	
2	Спальня	12,2	
3	Прихожая	6,4	
4	Санузел	4,8	
5	Гардеробная 1	4,1	
6	Гардеробная 2	2,5	
Общая площадь			56,6
Условные обозначения			
		существующие стены	
		сан. тех. короб	
		радиатор трубы отопления	
		вентиляция	
Перегородки			
№поз.	Обозначение	Наименование	Коэф.—во
1		ГКЛ по направляющим Н—3070	
2		ГВЛ по направляющим Н—3070	

					СТУДИЯ ДИЗАЙНА KRUTO			
					Москва, пр.Мира д.36 стр.1 (здание Согласие холл) +7(925) 7323673			
Изм	Лист	докум	Подп	Дата				
Разраб.					Дизайн– проект интерьера 2– комнатной квартиры	Стадия	Лист	Листов
Проф.						РП	19	
Т. контр.								
					План размещения внутренних блоков кондиционеров			KRUTO DESIGN
Н. контр.								
Умб								


План размещения осветительных приборов с привязкой выпусков

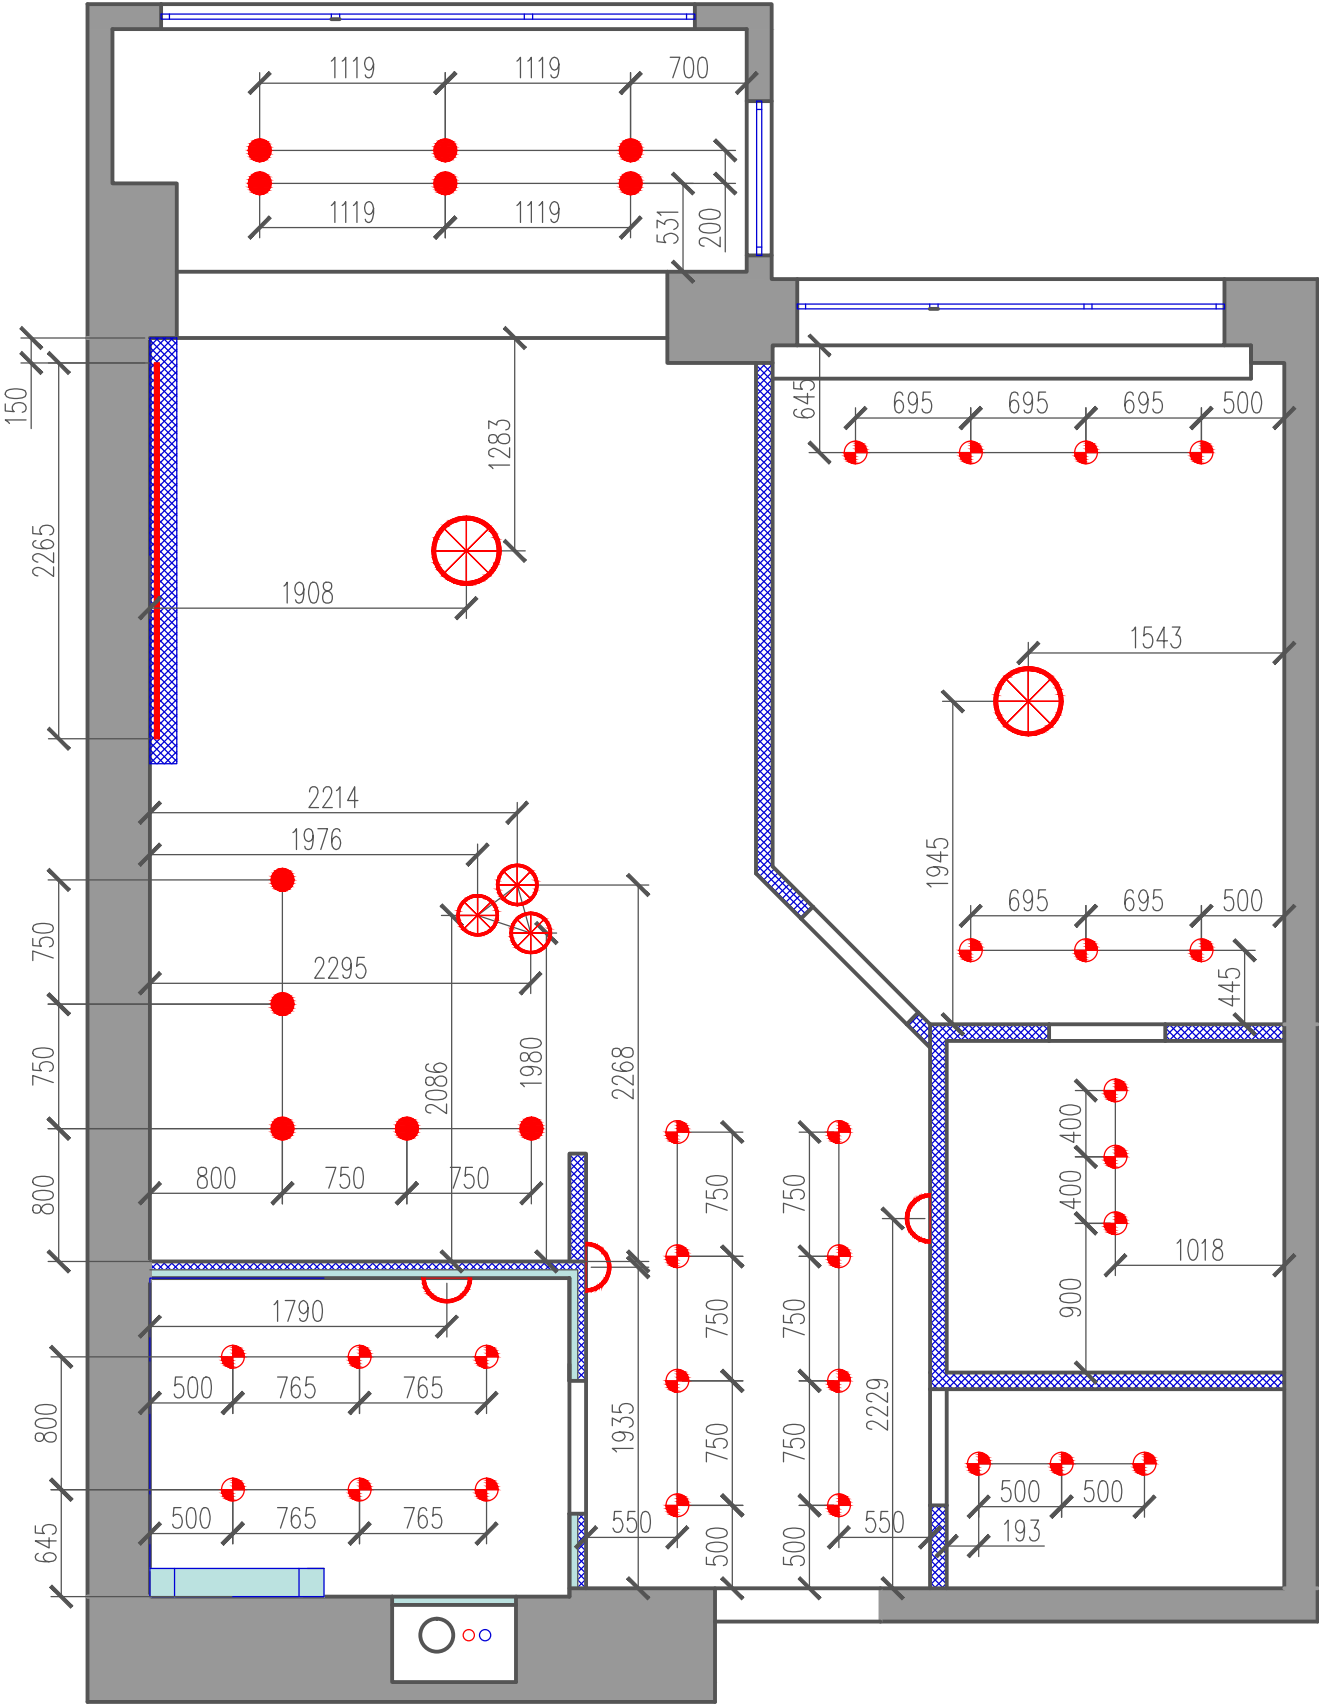
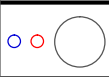






*** Все выводы, указанные на чертеже, оставить длиной не менее 1м
*** Трансформатор светодиодной ленты установить в боксе для групп автоматов или в ближайшем шкафу

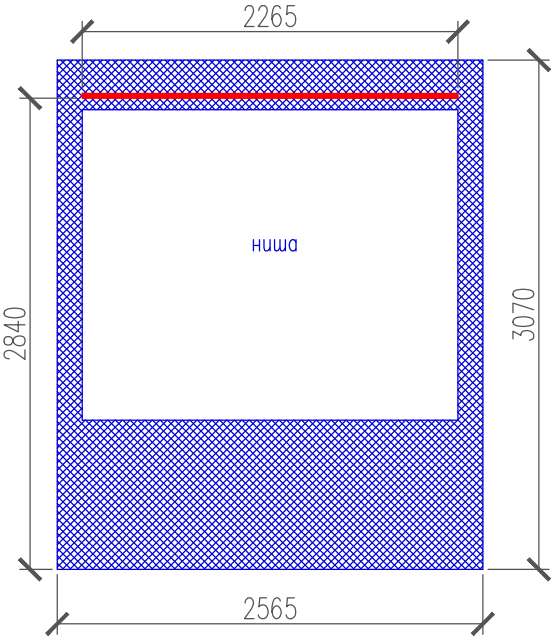Потолки			
№поз.	Обозн.	Наименование	Кол-во
1		люстра	
2		встраиваемый точечный светильник	
3		бра	
4		накладной точечный светильник	
5		подвес	
6		светодиодная лента	


Расположение светодиодной ленты в нише в кухне-гостиной



Экспликация помещений			
№пмщ.	Наименование	Скв. м	
1	Кухня—гостиная	26,6	
2	Спальня	12,2	
3	Прихожая	6,4	
4	Санузел	4,8	
5	Гардеробная 1	4,1	
6	Гардеробная 2	2,5	
Общая площадь		56,6	
Условные обозначения			
	существующие стены		
	сан. тех. короб		
	радиатор трубы отопления		
	вентиляция		
Перегородки			
№поз.	Обозначение	Наименование	Кол-во
1		ГКЛ по направляющим Н—3070	
2		ГВЛ по направляющим Н—3070	

					СТУДИЯ ДИЗАЙНА KRUTO			
					Москва, пр.Мира д.36 стр.1 (здание Согласие холл) +7(925) 7323673			
Изм	Лист	докум	Подп	Дата	Дизайн– проект интерьера 2–комнатной квартиры	Стадия	Лист	Листов
Разраб.						РП	11	
Пров.								
Т.контр.					План размещения осветительных приборов с привязкой выпусков	KRUTO DESIGN		
Н.контр.								
Умв.								

План размещения розеток и электрооборудования

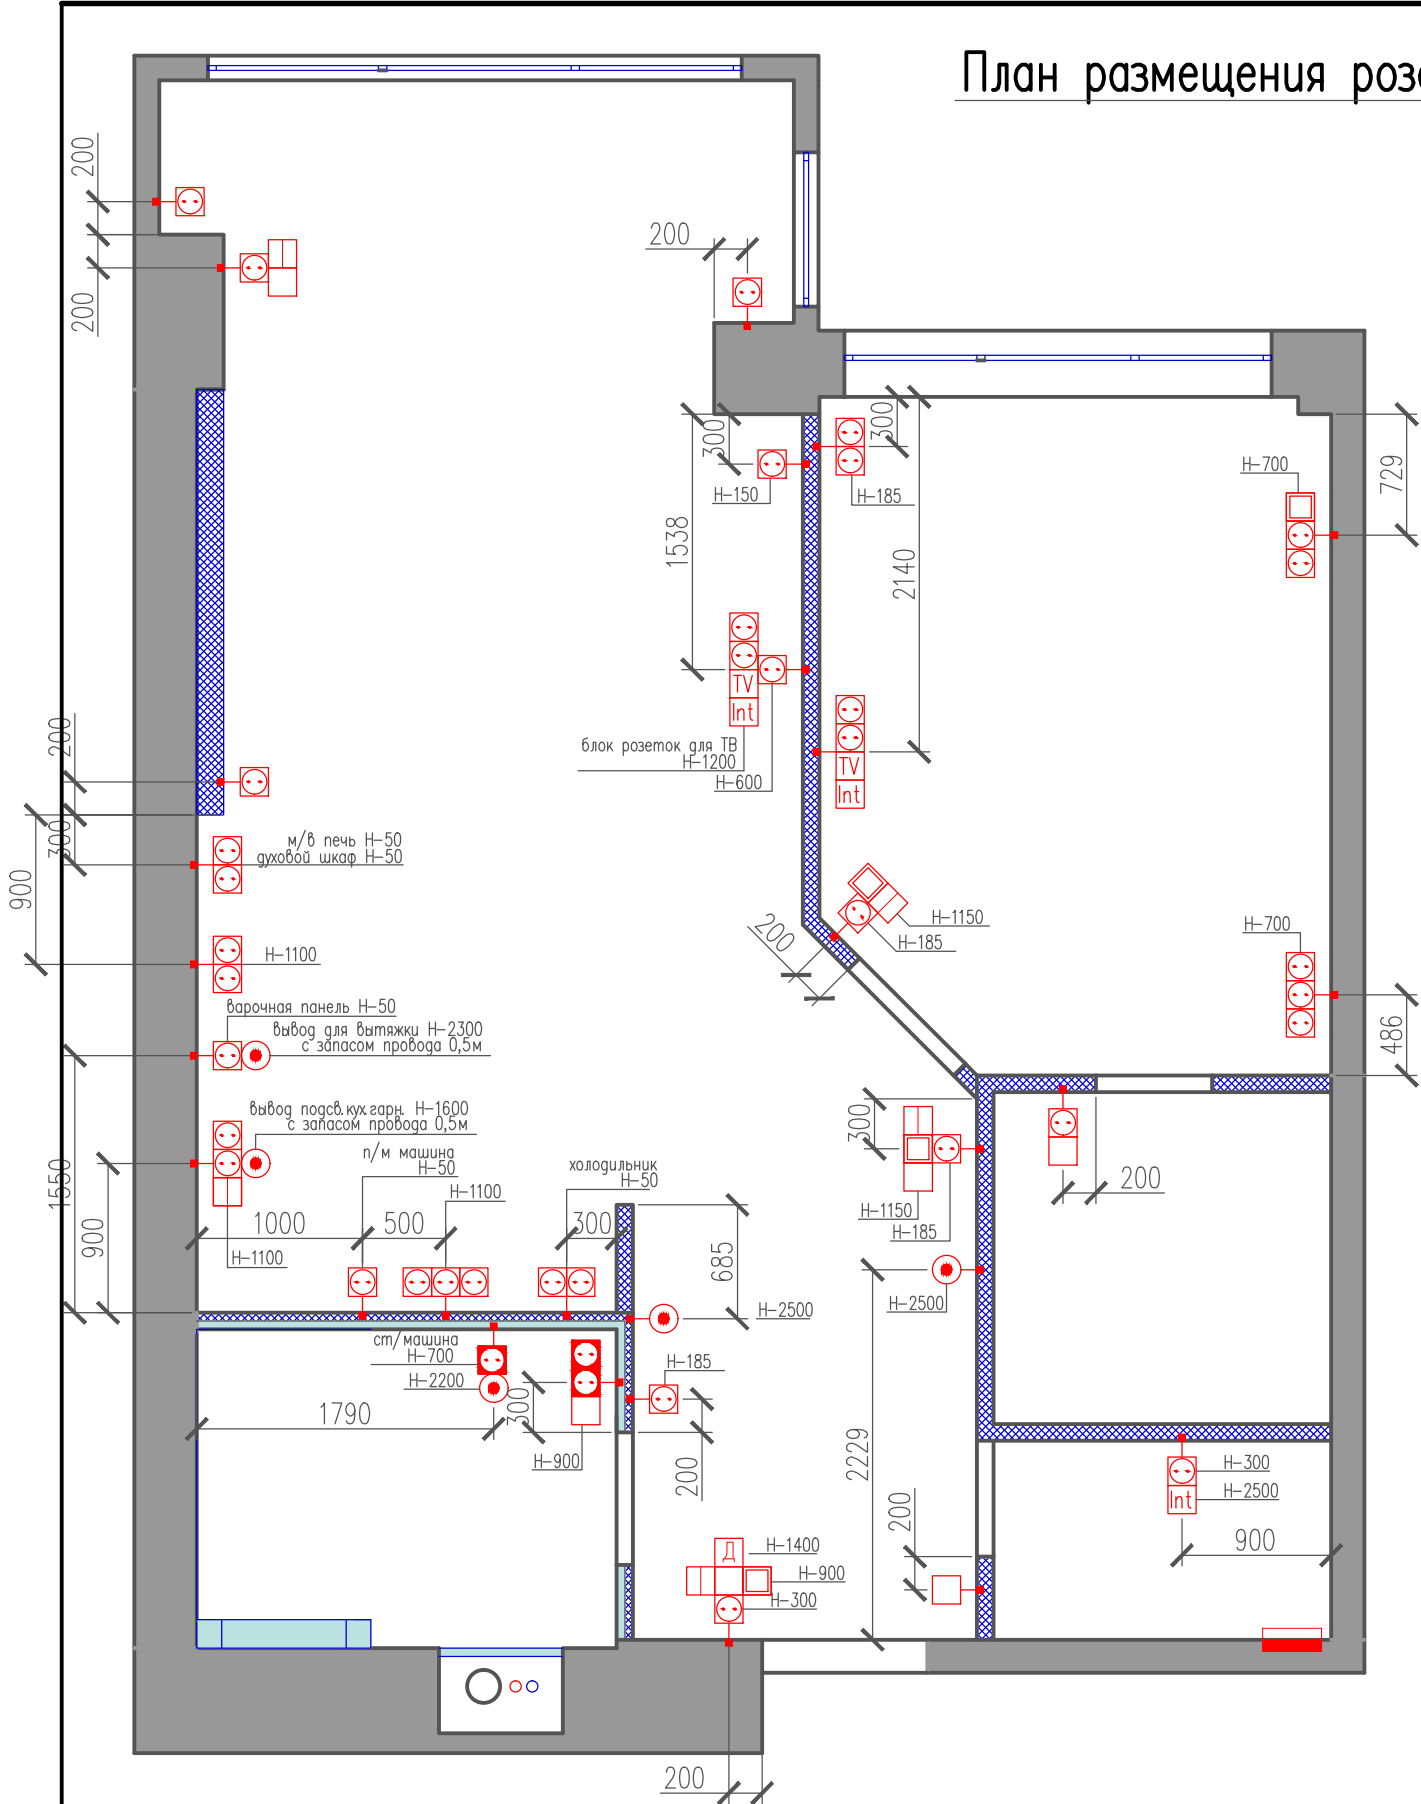

Спецификация выключателей			
№поз.	Обозн.	Наименование	Кол-во
1		одноклавишный выключатель	6 шт
2		двухклавишный выключатель	5 шт
3		проходной одноклавишный выключатель	4 шт
4		проходной двухклавишный выключатель	—
Спецификация силовых розеток			
1		розетка скрытой установки	34 шт
2		розетка скрытой установки влагостойкая	3 шт
3		вывод 220В	5 шт
Спецификация слаботочных розеток			
1		ТВ	2 шт
2		интернет	3 шт
3		домофон	1 шт
4		телефон	—
5		аудио вывод	—
		силовой щит электрический	1 шт
Спецификация рамок			
1		рамка одинарная	19 шт
2		рамка двойная	6 шт
3		рамка тройная	7 шт
4		рамка четверная	2 шт

- *** Высота установки розеток Н=300мм от уровня чистого пола (кроме обозначенных на чертеже)
- *** Высота установки выключателей Н=900мм от уровня чистого пола (кроме обозначенных на чертеже)
- *** Привязки выводов и розеток в месте установки кухни выполнить согласно техусловиям, предоставляемых поставщиком. Привязку и высоту уточнить после выбора оборудования
- *** Все высотные отметки даны от уровня чистого пола до центра группы
- *** Все объединенные группы розеток и выключателей монтировать в одну рамку
- *** Проходные Выключатели на люстру в спальне с диммерами !

Экспликация помещений

№пмщ	Наименование	Скв.м
1	Кухня-гостиная	26,6
2	Спальня	12,2
3	Прихожая	6,4
4	Санузел	4,8
5	Гардеробная 1	4,1
6	Гардеробная 2	2,5

Общая площадь 56,6

Условные обозначения


	существующие стены
	сан. тех. корб
	радиатор
	трубы отопления
	вентиляция

Перегородки

№поз.	Обозначение	Наименование	Кол-во
1		ГКЛ по направляющим Н-3070	
2		ГВЛ по направляющим Н-3070	

					СТУДИЯ ДИЗАЙНА KRUTO			
					Москва, пр.Мира д.36 стр.1 (здание Согласие холл) +7(925) 7323673			
Изм	Лист	докум	Подп	Дата	Дизайн– проект интерьера 2–комнатной квартиры	Стадия	Лист	Листов
Разраб.						РП	13	
Пров.								
Т. контр.								
					План размещения розеток и электрооборудования			KRUTO DESIGN
Н. контр.								
Утв.								


План расстановки мебели

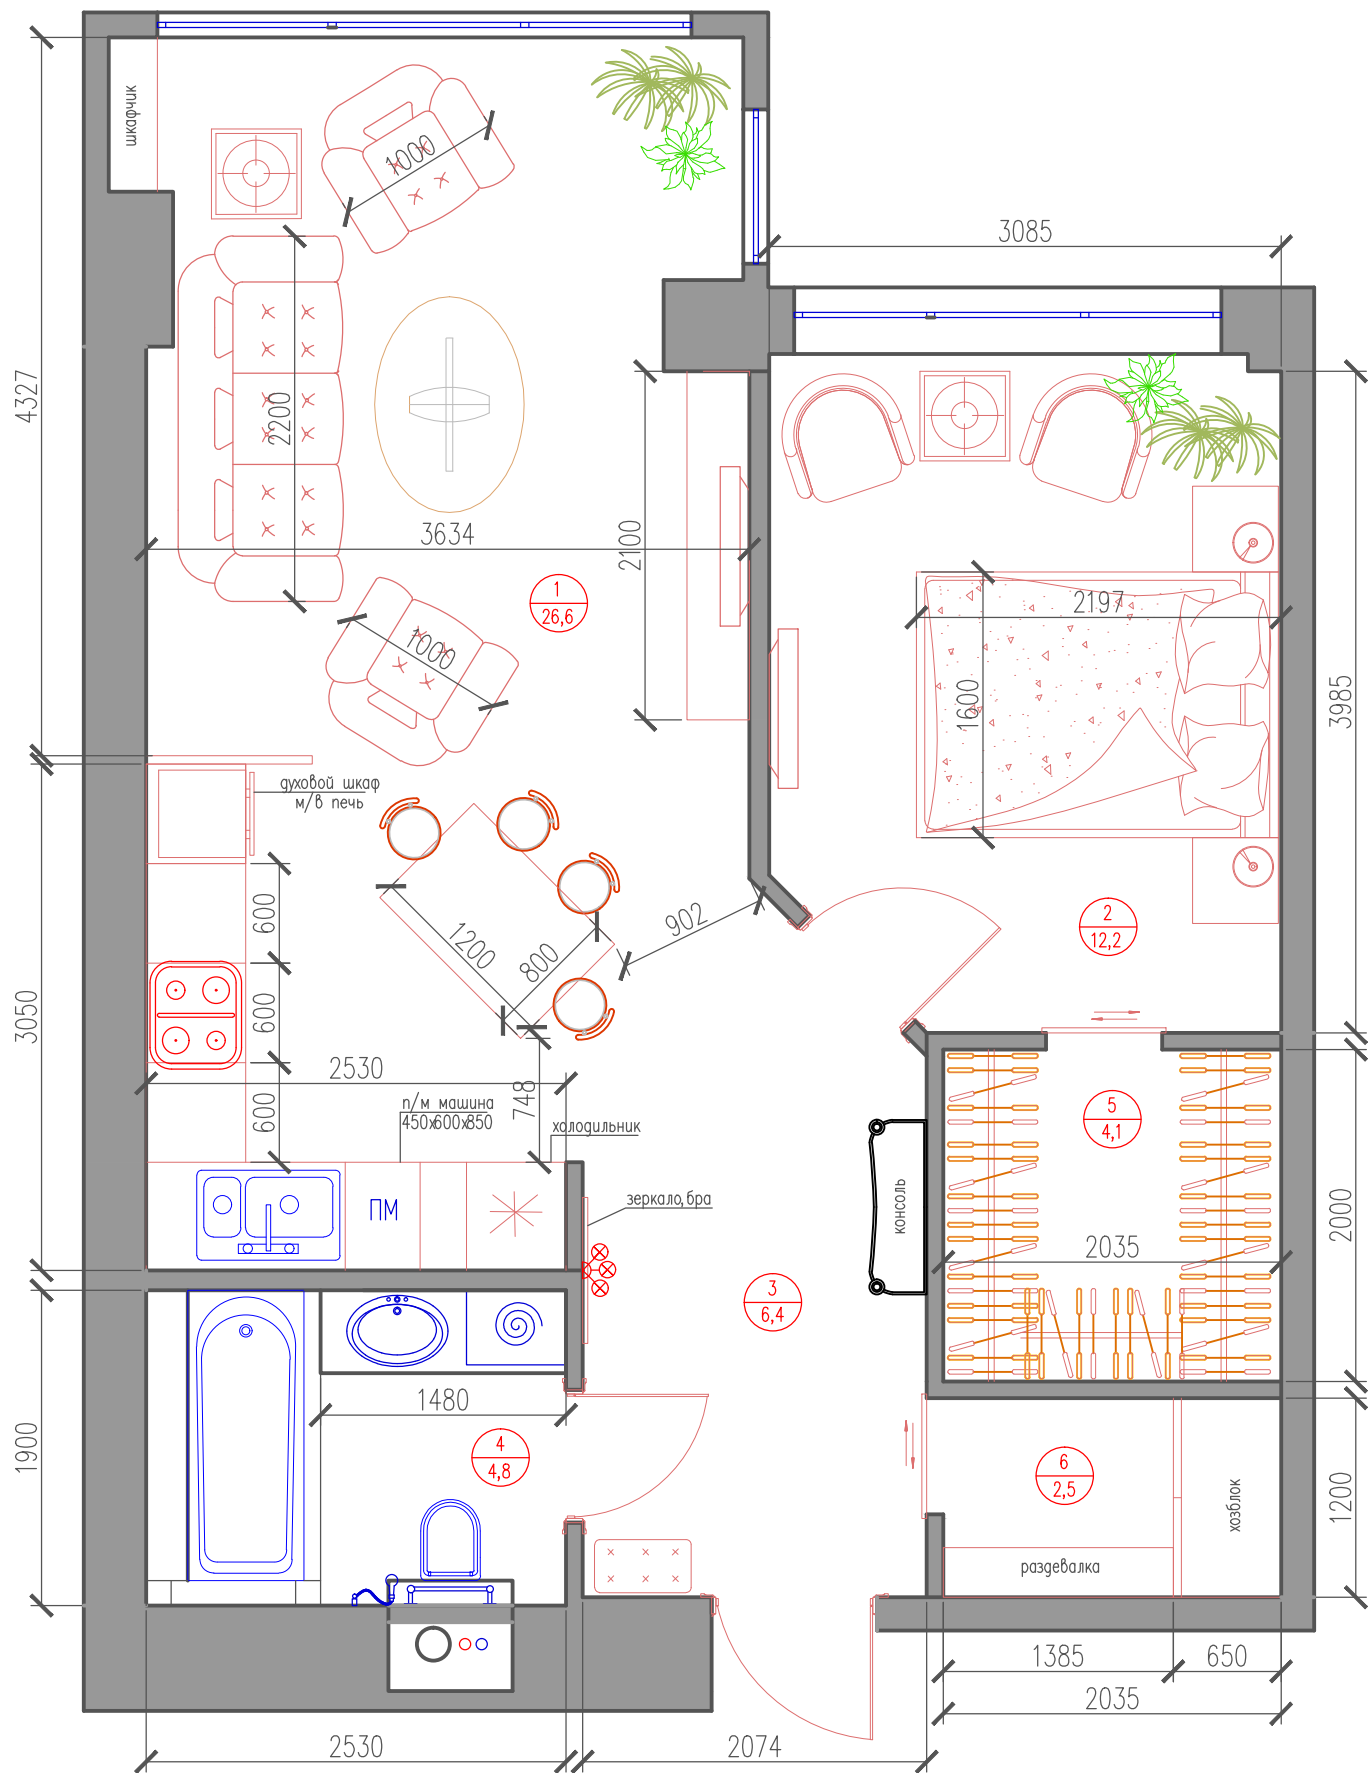



Экспликация помещений		
№пмщ	Наименование	Скв. м
1	Кухня-гостиная	26,6
2	Спальня	12,2
3	Прихожая	6,4
4	Санузел	4,8
5	Гардеробная 1	4,1
6	Гардеробная 2	2,5
Общая площадь		56,6
Условные обозначения		
	существующие стены	
	сан. тех короб	
	радиатор	
	трубы отопления	
	вентиляция	

					СТУДИЯ ДИЗАЙНА KRUTO			
					Москва, пр.Мира д.36 стр.1 (здание Согласие холл) +7(925) 7323673			
Изм	Лист	докум	Подп	Дата	Дизайн– проект интерьера 2–комнатной квартиры	Стадия	Лист	Листов
Разраб.						РП	04	
Пров.								
Т.контр.								
					План расстановки мебели			KRUTO DESIGN
Н.контр.								
Умв.								

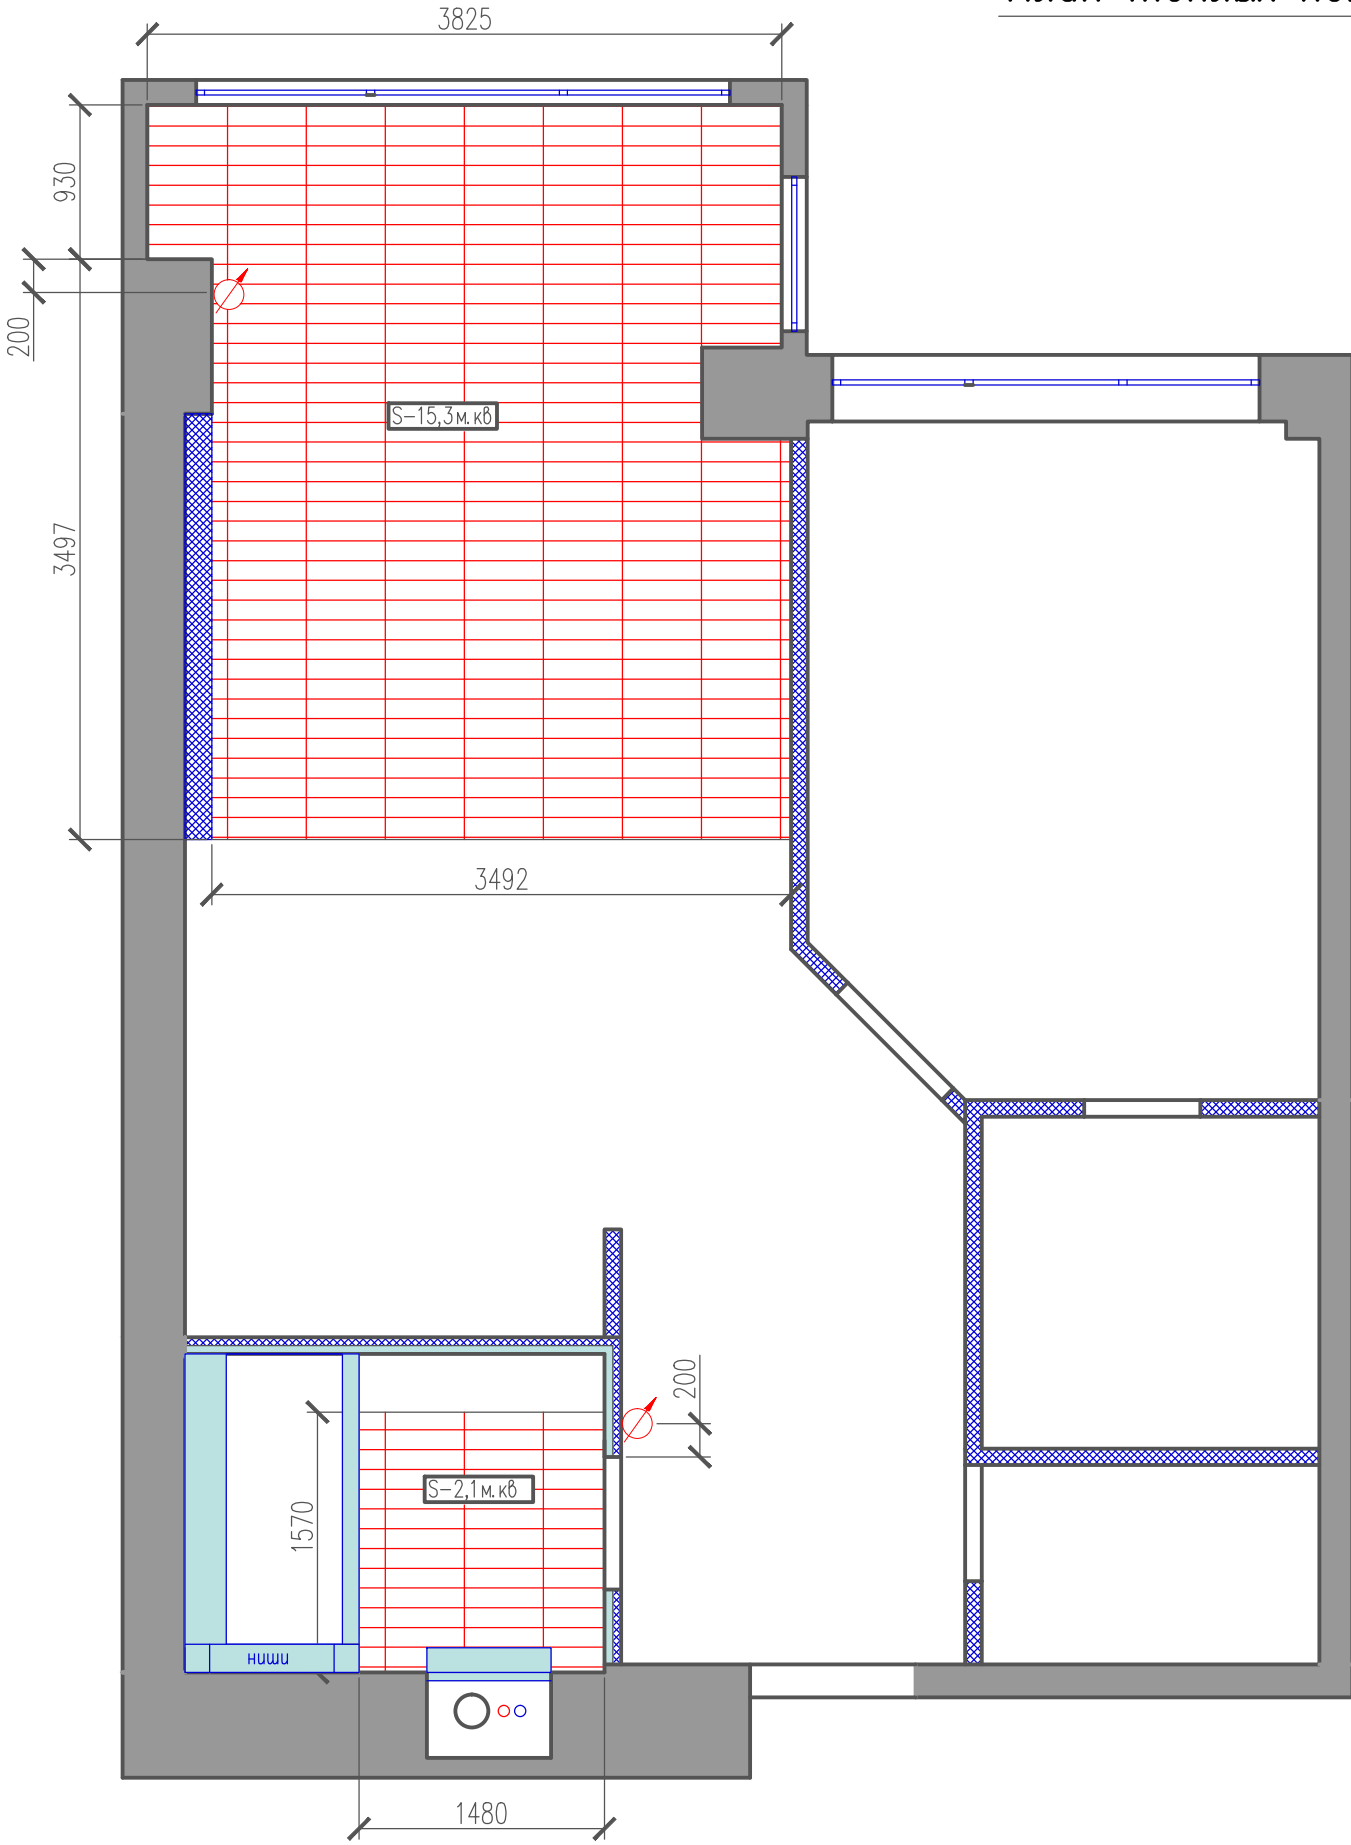
План теплых полов



Теплый пол			
№поз.	Обозн.	Наименование	Кол-во
1		укладка теплого пола	17,4м.кв
2		регулятор теплого пола	2шт


*** Высота установки регуляторов Н=300мм от уровня чистого пола (кроме обозначенных на чертежах)

Экспликация помещений		
№пмщ.	Наименование	Скв. м
1	Кухня-гостиная	26,6
2	Спальня	12,2
3	Прихожая	6,4
4	Санузел	4,8
5	Гардеробная 1	4,1
6	Гардеробная 2	2,5
Общая площадь		56,6

Условные обозначения			
	существующие стены		
	сан. тех. короб		
	радиатор трубы отопления		
	вентиляция		
Перегородки			
№пос.	Обозначение	Наименование	Кол-во
1		ГКЛ по направляющим Н-3070	
2		ГВЛ по направляющим Н-3070	

					СТУДИЯ ДИЗАЙНА KRUTO			
					Москва, пр.Мира д.36 стр.1 (здание Согласие холл) +7(925) 7323673			
Изм	Лист	докум	Подп	Дата	Дизайн– проект интерьера 2– комнатной квартиры	Стадия	Лист	Листов
Разраб.						РП	18	
Пров.								
Т. контр.								
					План теплых полов			KRUTO DESIGN
Н. контр.								
Умв.								


Развертка стен кухни-гостиной-холла

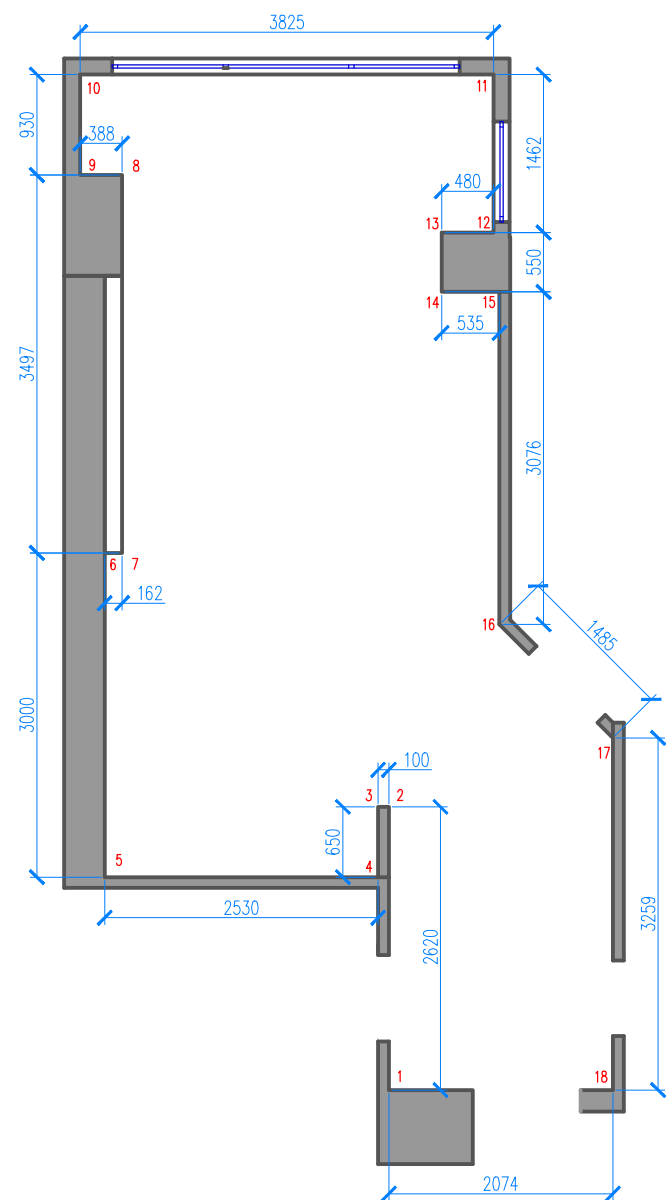

Ведомость отделки стен			
№поз	Обозн	Наименование	Кол-во
1		под покраску (коричневый цвет)	S=66м.кв
2	фотообои	фотообои 2265x1870 Wall Street art.	S=4,2м.кв
5		плинтус (Н=70)	22м/п
6		молдинг полиуретановый(Н=30...50)	42м/п
7		натяжной потолок	
4		короб ГКЛ (Н=100)	
		керамогранит 600x600 Сапун, Kerganova Сапун К-905/LR/d01	9шт




Развертка стен санузла


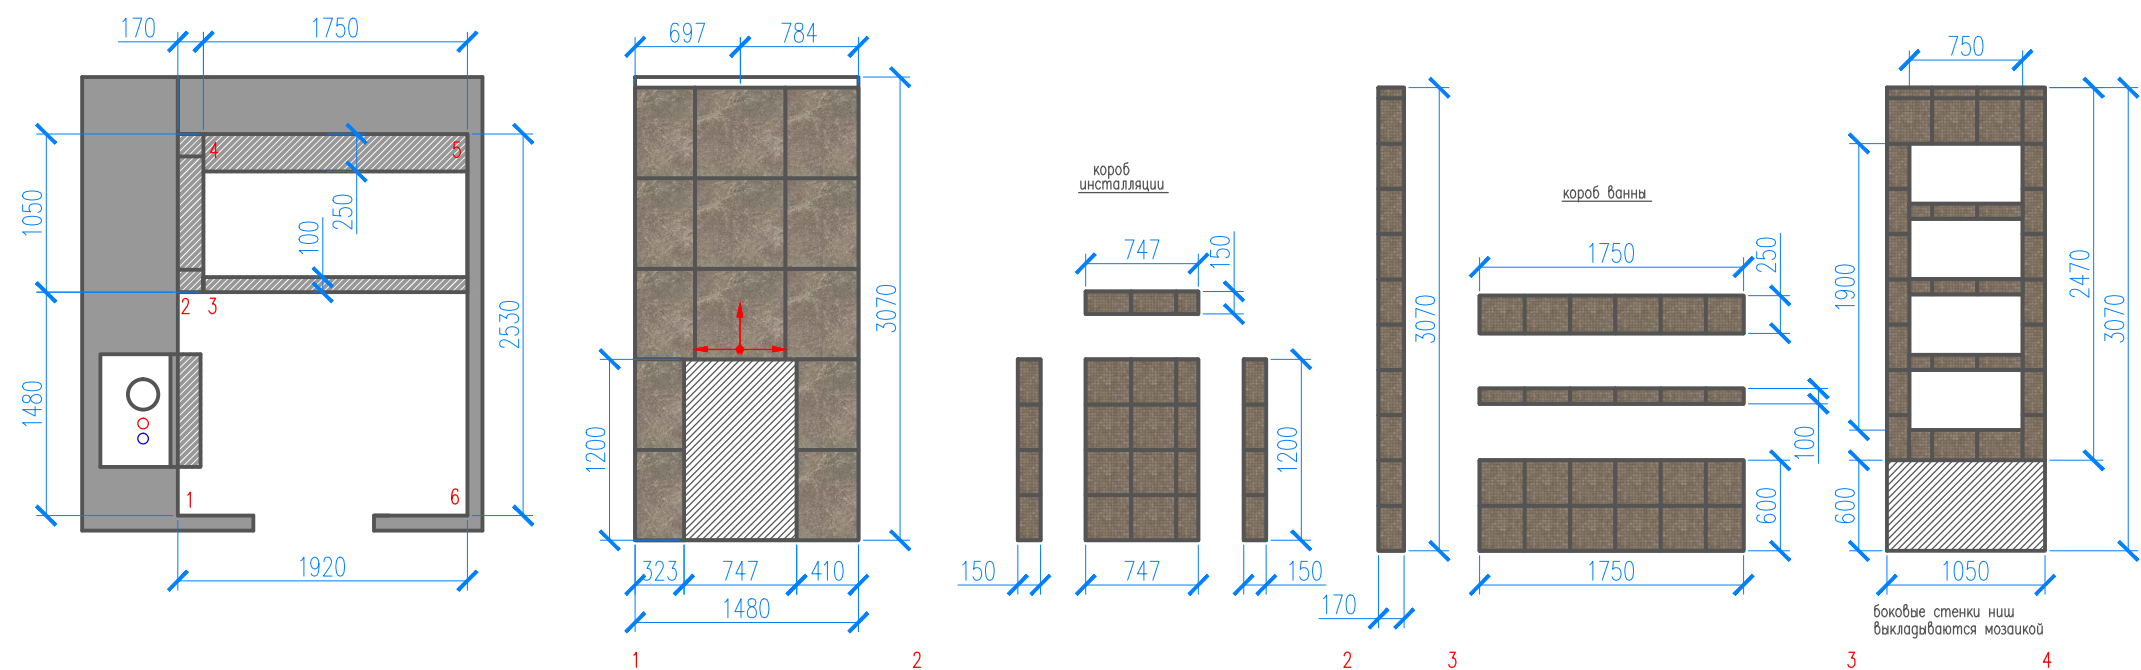


Полы			
№поз.	Обозн.	Наименование	Кол-во
1		керамогранит 300x300 Marvel Edge, Atlas Concorde art.MG01-042	9м.кв+5%запас
2		керамогранит 600x600 Marvel Edge, Atlas Concorde Marvel Edge Agata Azul lap. art.MG01-042	8м.кв+5%запас
3		керамогранит 750x750 Marvel Edge, Atlas Concorde Marvel Edge Agata Azul lap. art.MG01-042	16шт+1шт запас
6		начало раскладки	

*** Точные размеры коробов ГВЛ подогнать под шаг мозаики

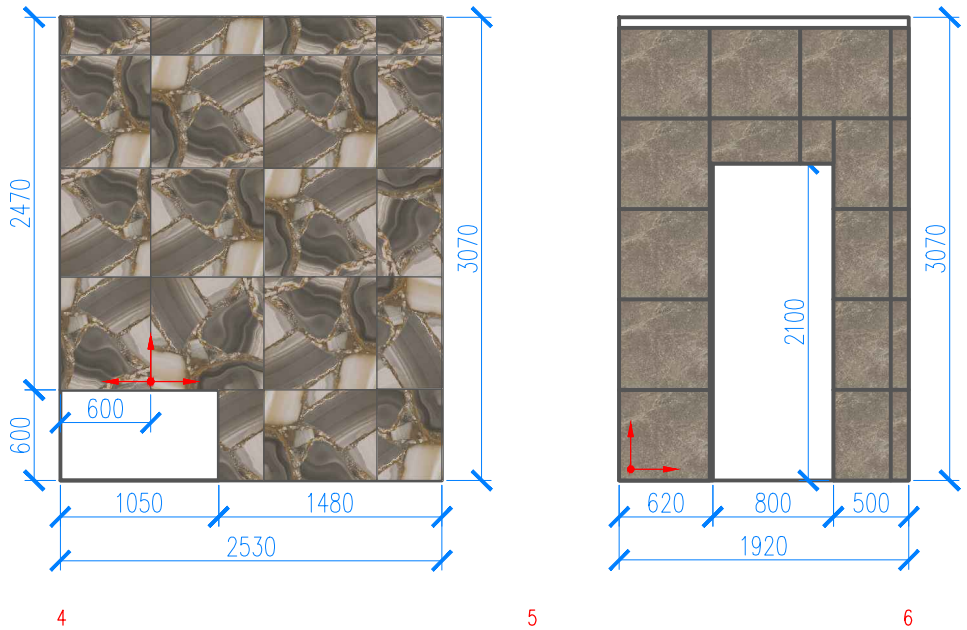


Развертка стен спальни

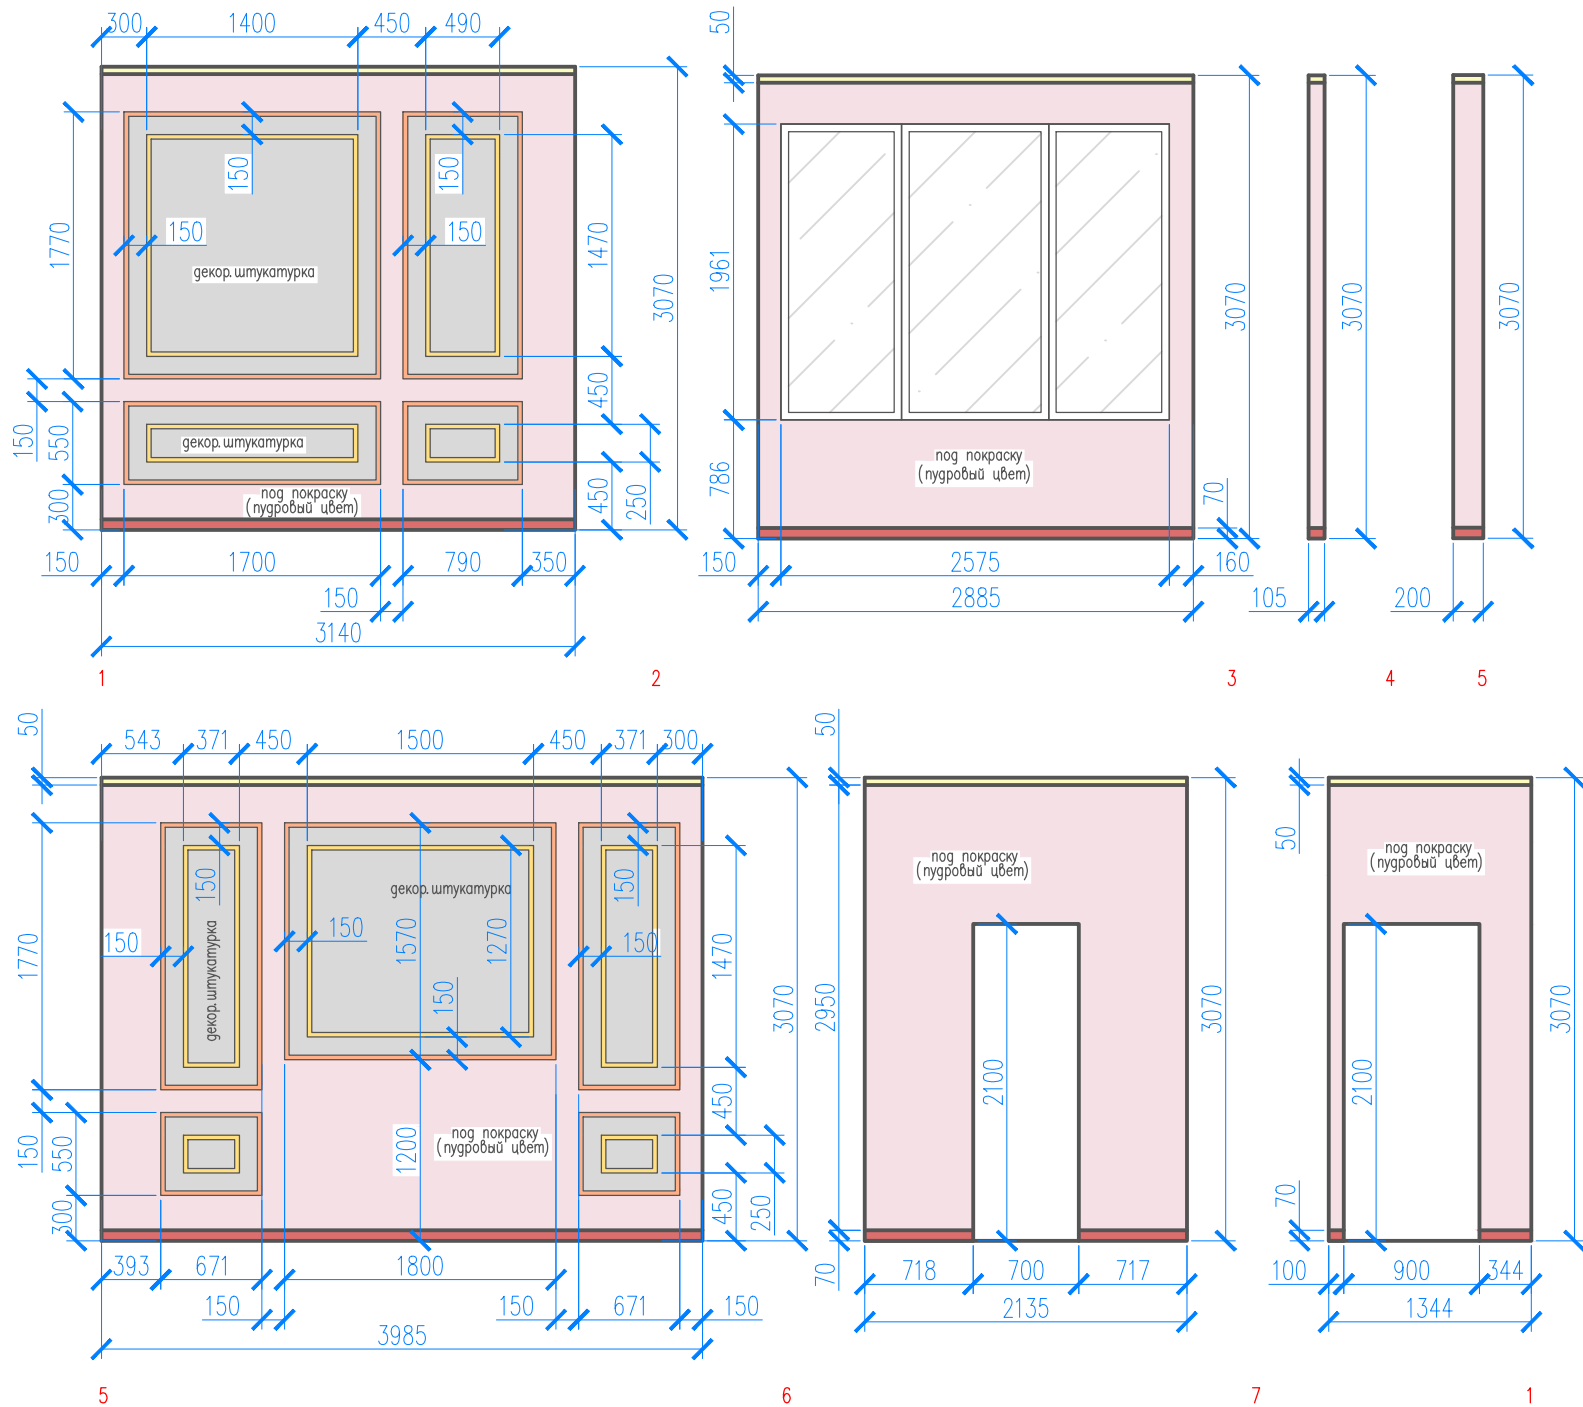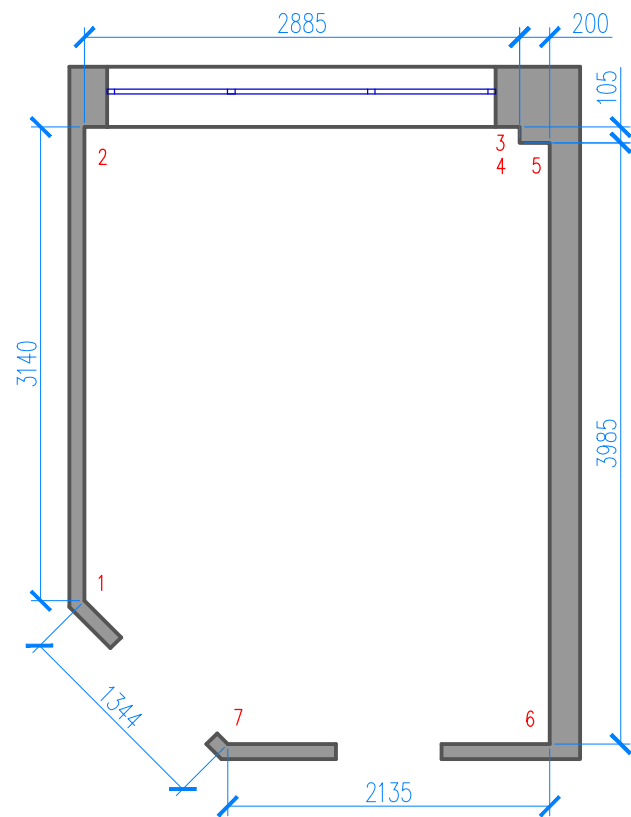

Ведомость отделки стен			
№поз.	Обозн.	Наименование	Кол-во
1		под покраску (жемчужный цвет)	S-21,0м.кв
2		декоративная штукатурка	S-10,0м.кв
5		плинтус (H-70)	13м/п
6		молдинг полиуретановый(H-30...50) под покраску (жемчужный цвет)	44м/п
7		молдинг полиуретановый(H-30...50) под покраску (золотой цвет)	34м/п
4		натяжной потолок	

Размещение выключателей с указанием групп включения светильников

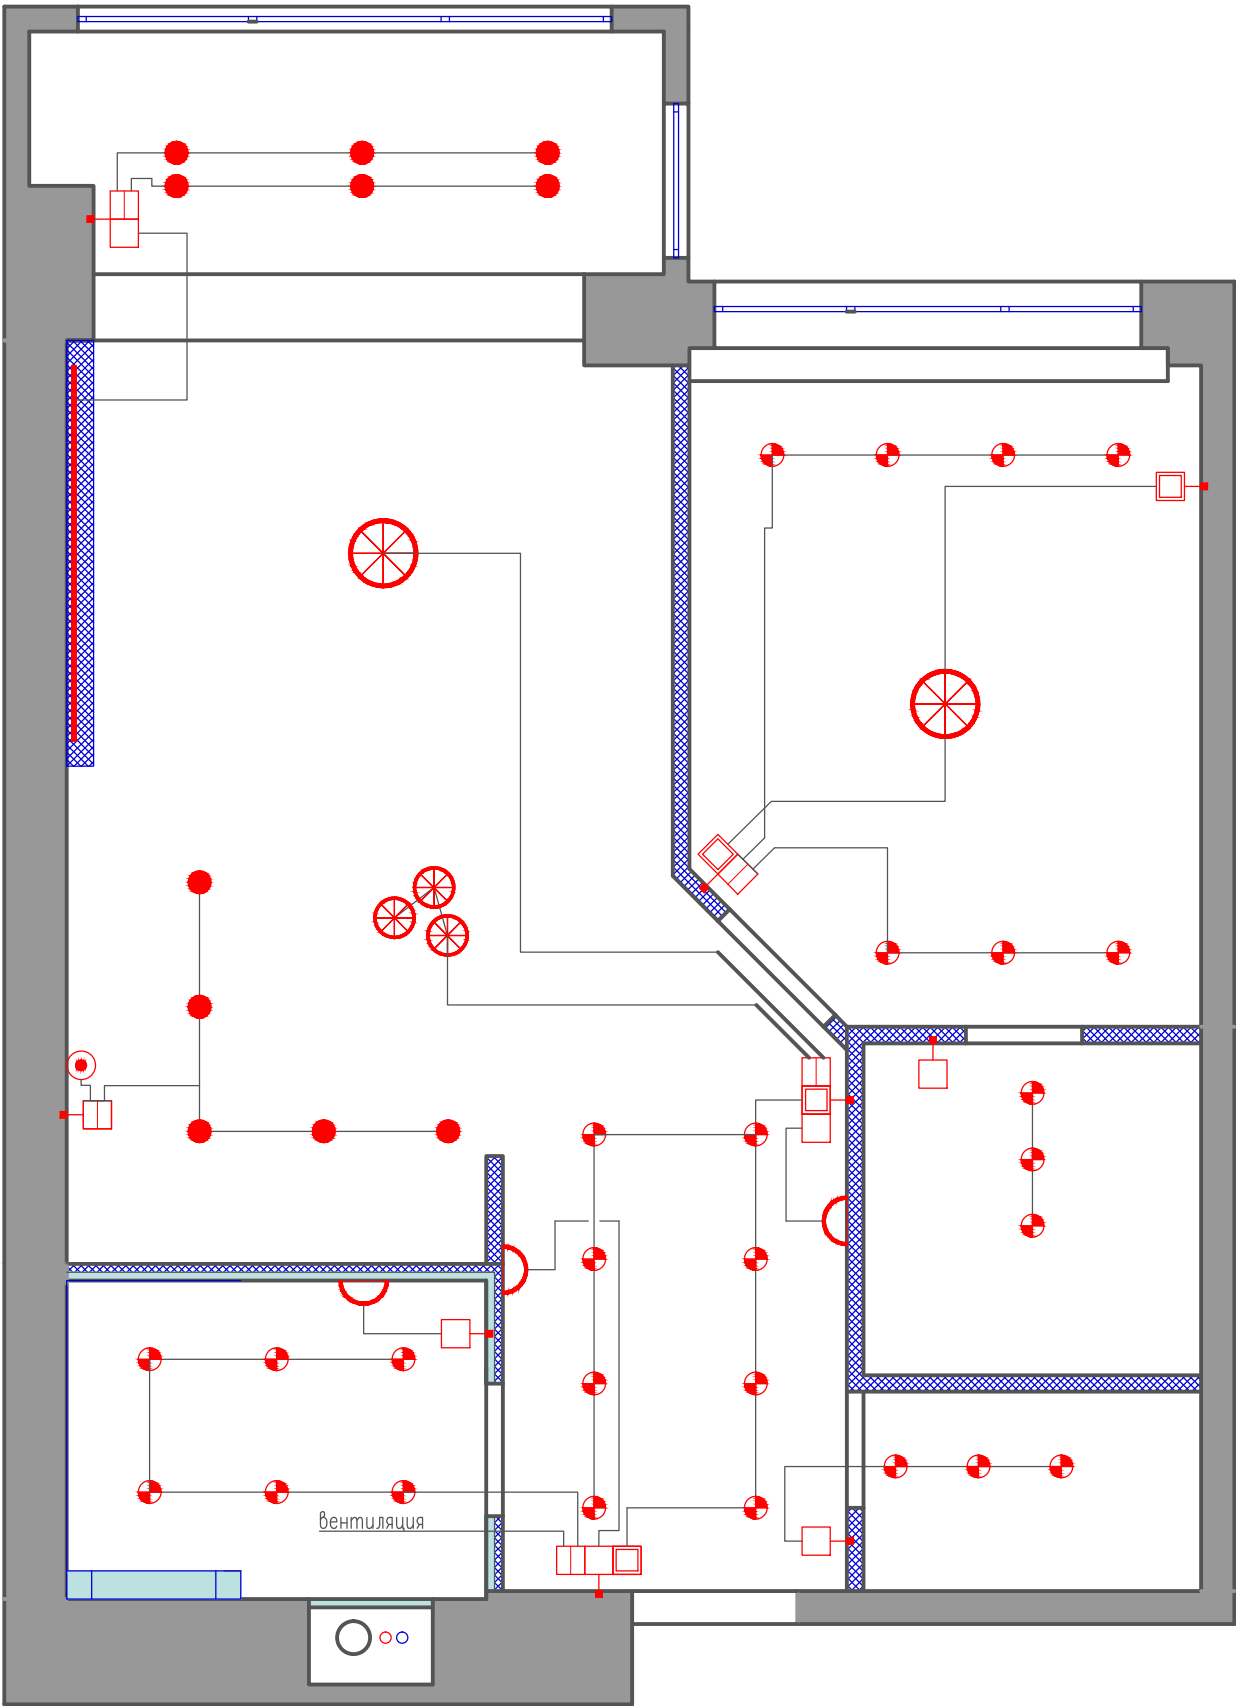

Потолки			
№поз.	Обозн.	Наименование	Кол-во
1		люстра	
2		встраиваемый точечный светильник	
3		бра	
4		накладной точечный светильник	
5		подвес	
6		светодиодная лента	

Спецификация выключателей			
№поз.	Обозн.	Наименование	Кол-во
1		одноклавишный выключатель	12шт
2		двухклавишный выключатель	13шт
3		проходной одноклавишный выключатель	8шт
4		проходной двухклавишный выключатель	—

Экспликация помещений

№пмщ.	Наименование	Скв. м
1	Кухня-гостиная	26,6
2	Спальня	12,2
3	Прихожая	6,4
4	Санузел	4,8
5	Гардеробная 1	4,1
6	Гардеробная 2	2,5

Общая площадь 56,6

Условные обозначения


	существующие стены
	сан. тех. короб
	радиатор трубы отопления
	вентиляция

Перегородки

№поз.	Обозначение	Наименование	Кол-во
1		ГКЛ по направляющим Н-3070	
2		ГВЛ по направляющим Н-3070	

					СТУДИЯ ДИЗАЙНА KRUTO			
					Москва, пр.Мира д.36 стр.1 (здание Согласие холл) +7(925) 7323673			
Изм.	Лист	докум	Подп.	Дата	Дизайн-проект интерьера 2-комнатной квартиры	Стадия	Лист	Листов
Разраб.						РП	14	
Пров.								
Т.контр.					Размещение выключателей с указанием групп включения светильников	KRUTO DESIGN		
Н.контр.								
Умв.								

Спецификация осветительного оборудования

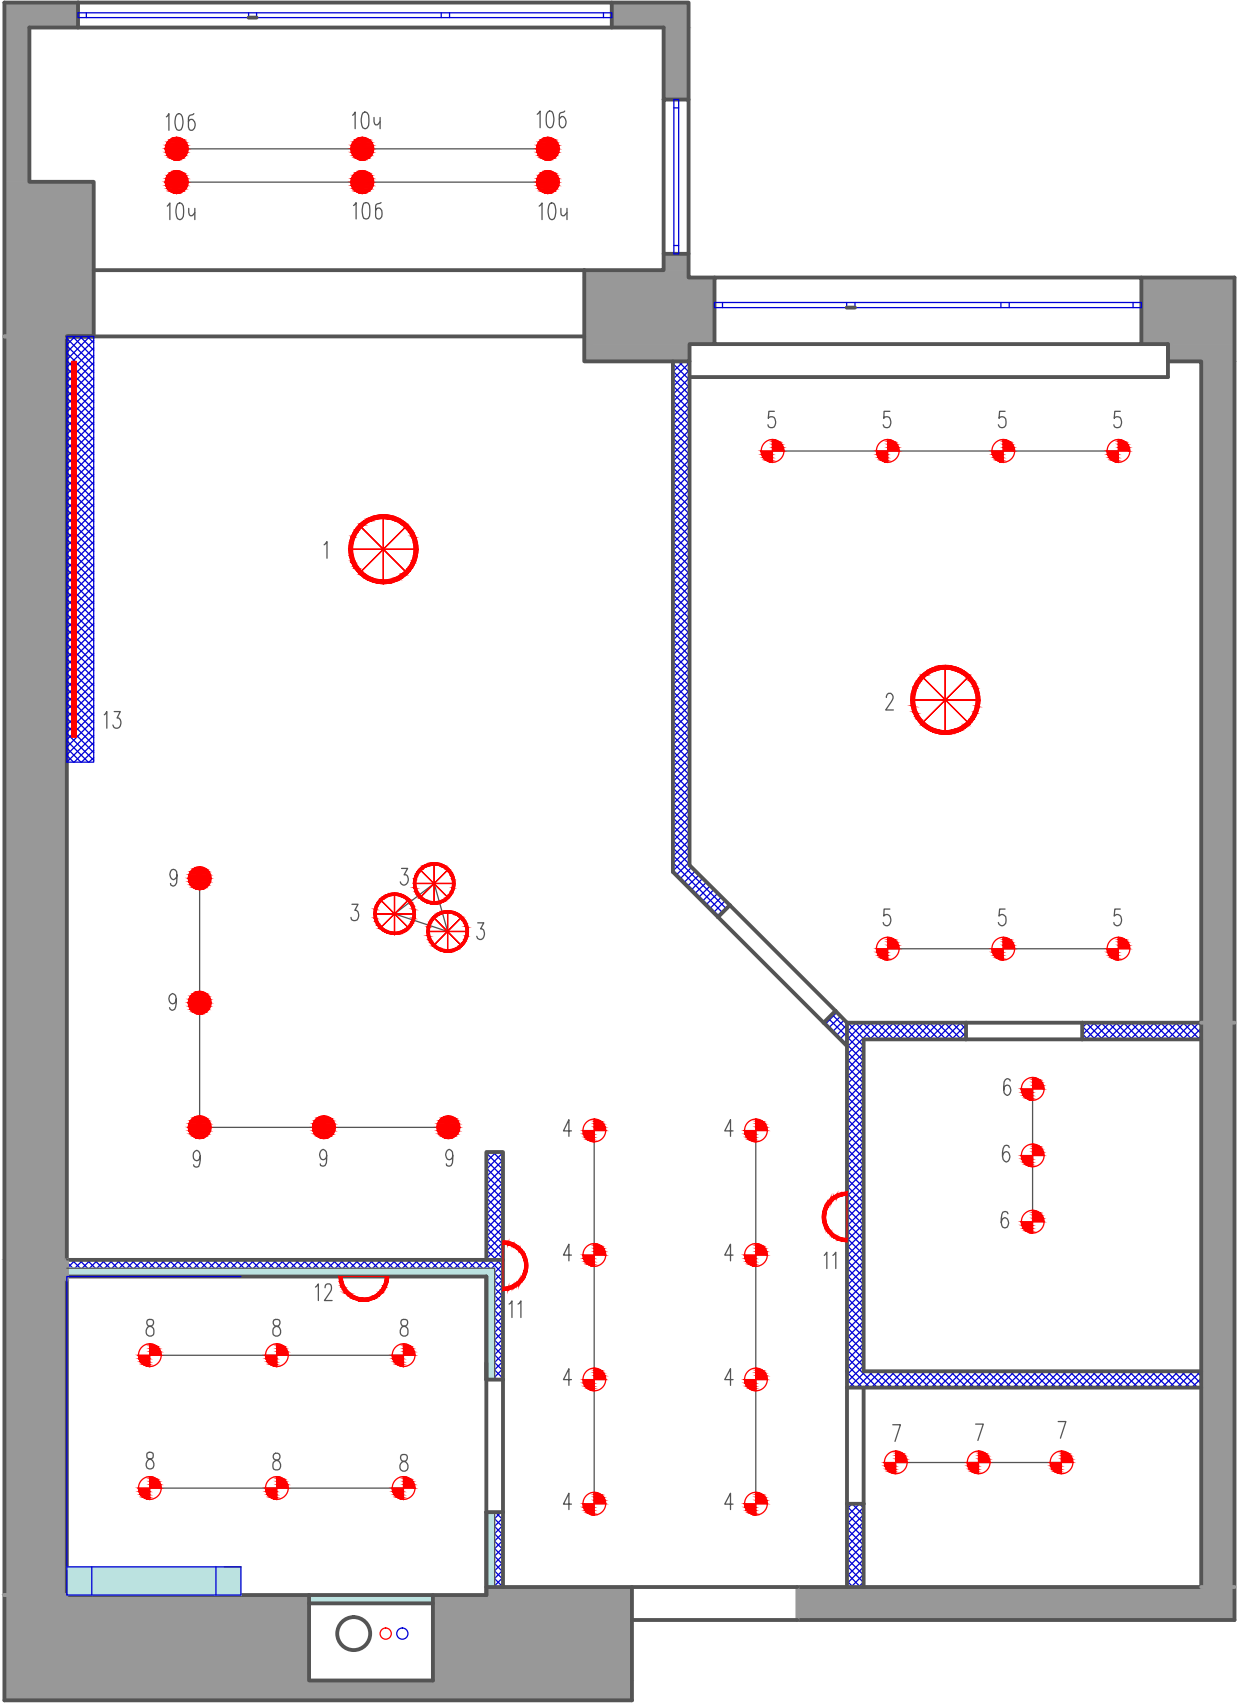

Спецификация осветительного оборудования			
№поз.	Обозн.	Наименование	Кол-во
1		Подвесная люстра	1
2		Подвесная люстра	1
3		Подвес	3
4		встраиваемый точечный светильник	8
5		встраиваемый точечный светильник	11
6		встраиваемый точечный светильник	3
7		встраиваемый точечный светильник	3
8		встраиваемый точечный светильник	6
9		накладной точечный светильник	5
10, ч		накладной точечный светильник	3- белых 3- черных
11		накладной бра	2
12		бра	1
13		светодиодная лента	2,3п/м

*** Тип, способ установки, назначение и категории светильников уточнить при выборе у поставщика

Экспликация помещений

№пмщ.	Наименование	Скв. м
1	Кухня- гостиная	26,6
2	Спальня	12,2
3	Прихожая	6,4
4	Санузел	4,8
5	Гардеробная 1	4,1
6	Гардеробная 2	2,5

Общая площадь 56,6

Условные обозначения


	существующие стены
	сан. тех. короб
	радиатор трубы отопления
	вентиляция

Перегородки

№поз.	Обозначение	Наименование	Кол-во
1		ГКЛ по направляющим Н-3070	
2		ГВЛ по направляющим Н-3070	

					СТУДИЯ ДИЗАЙНА KRUTO			
					Москва, пр.Мира д.36 стр.1 (здание Согласие холл) +7(925) 7323673			
Изм.	Лист	докум	Подп.	Дата	Дизайн- проект интерьера 2-комнатной квартиры	Стадия	Лист	Листов
Разраб.						РП	12	
Пров.								
Т.контр.					Спецификация осветительного оборудования	KRUTO DESIGN		
Н.контр.								
Утв.								

Схема заполнения дверных проемов

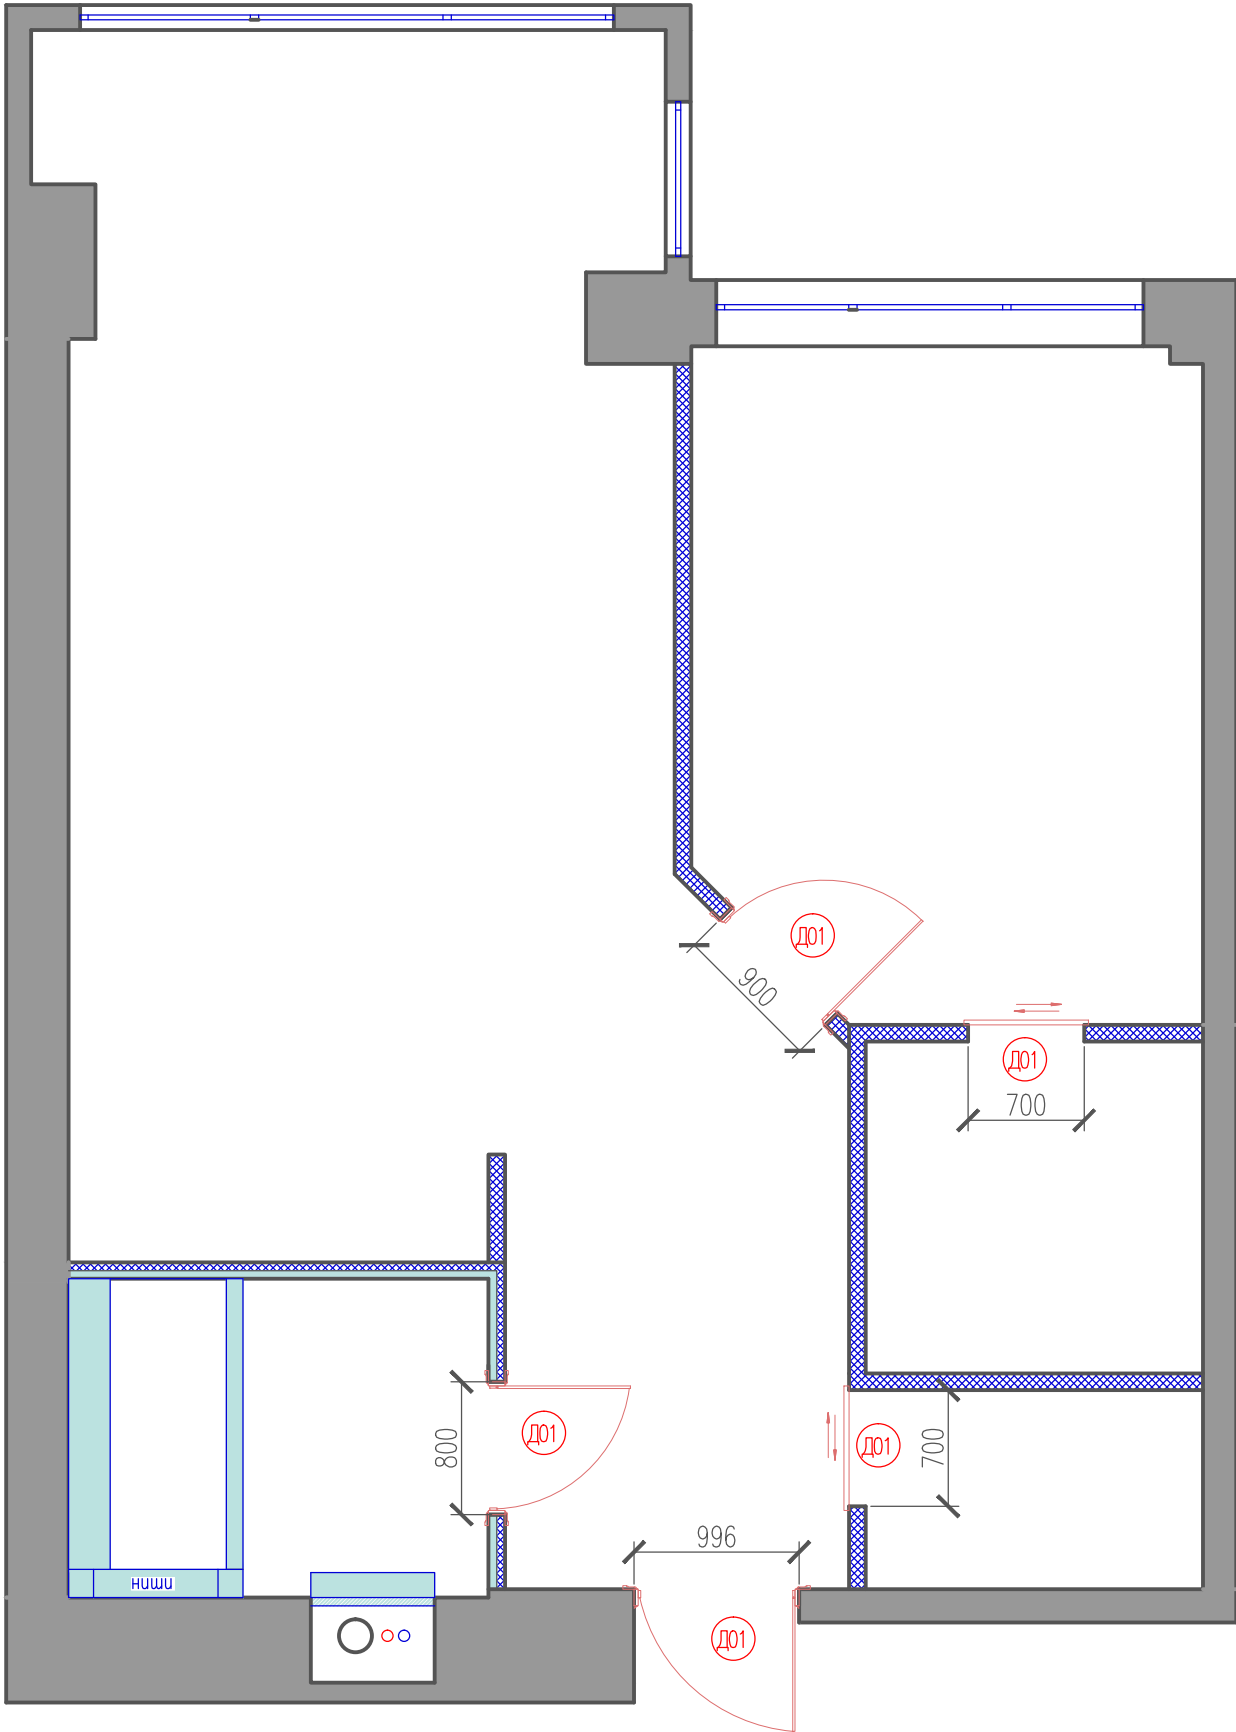

Спецификация дверей						
N	Усл. об.	Размер проема	Размер полотна	Модель двери	Толщина проема	Тип открывания
1	Д01	996x2100	900x2000	входная		↗
2	Д02	800x2100	700x2000	межкомнатная одностворчатая		↗
3	Д03	900x2100	800x2000	межкомнатная одностворчатая		↗
4	Д04	700x2100	800x2000	межкомнатная раздвижная		↔
5	Д05	700x2100	800x2000	межкомнатная одностворчатая		↗

*** Уточнить размер проема и толщину стен с учетом чистовой отделки перед заказом дверей !!!

Экспликация помещений

№п/п	Наименование	Скв. м
1	Кухня-гостиная	26,6
2	Спальня	12,2
3	Прихожая	6,4
4	Санузел	4,8
5	Гардеробная 1	4,1
6	Гардеробная 2	2,5

Общая площадь	56,6
---------------	------

Условные обозначения

	существующие стены
	сан. тех. короб
	радиатор трубы отопления
	вентиляция

Перегородки



№п/п	Обозначение	Наименование	Кол-во
1		ГКЛ по направляющим Н-3070	
2		ГВЛ по направляющим Н-3070	

					СТУДИЯ ДИЗАЙНА KRUTO			
					Москва, пр.Мира д.36 стр.1 (здание Согласие холл) +7(925) 7323673			
Изм.	Лист	докум	Подп.	Дата	Дизайн-проект интерьера 2-комнатной квартиры	Стадия	Лист	Листов
Разраб.						РП	17	
Пров.								
Т.контр.					Схема заполнения дверных проемов	KRUTO DESIGN		
Н.контр.								
Утв.								

Визуализации кухни—гостиной—холла




KRUTO
DESIGN

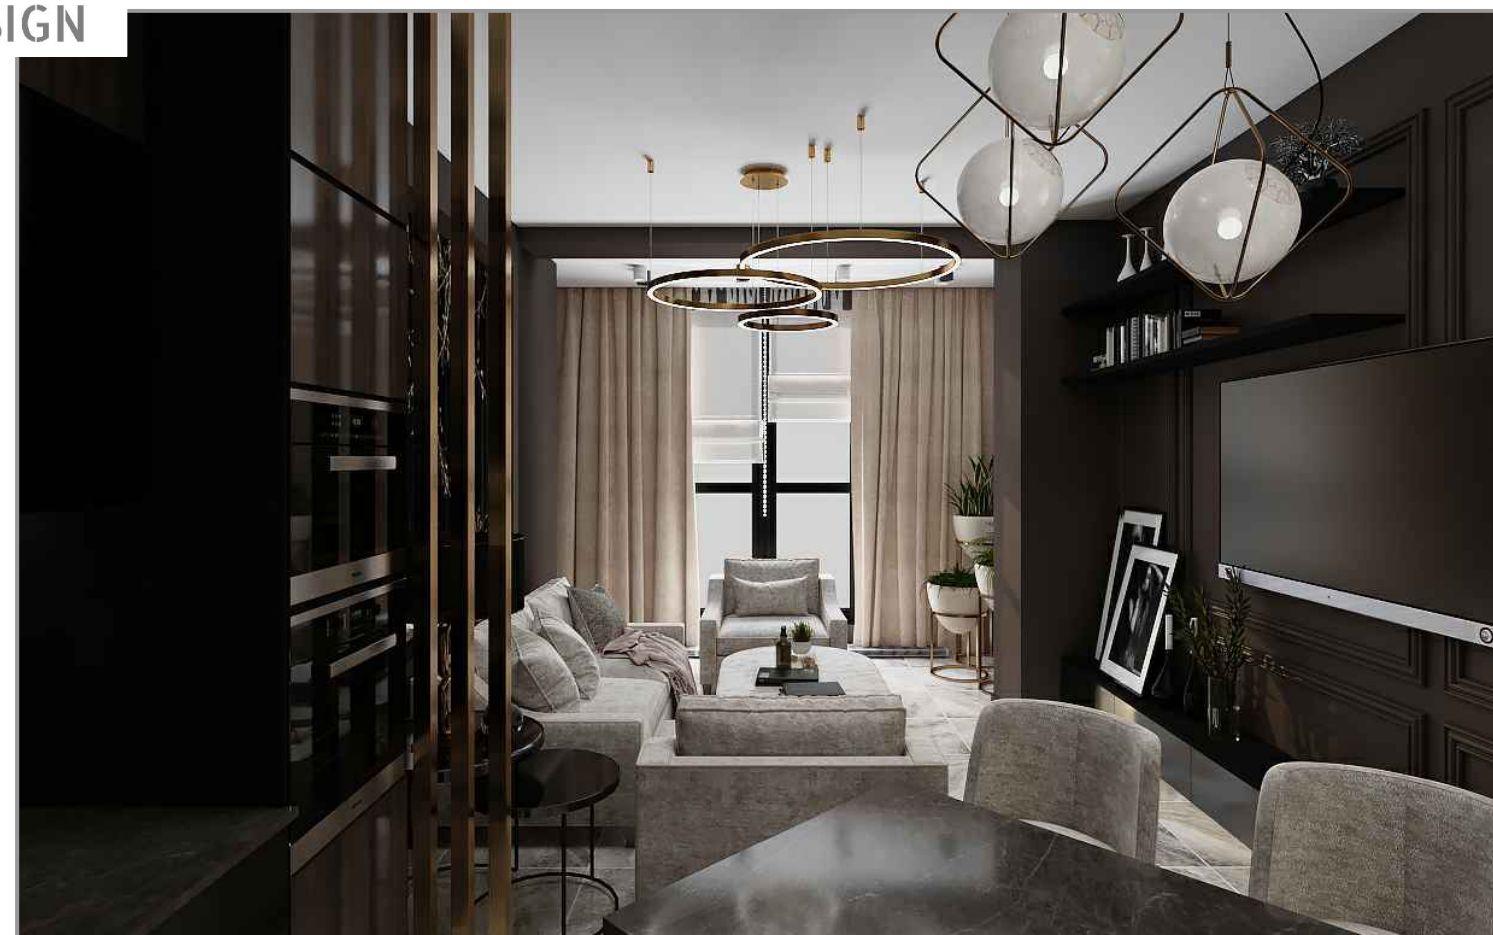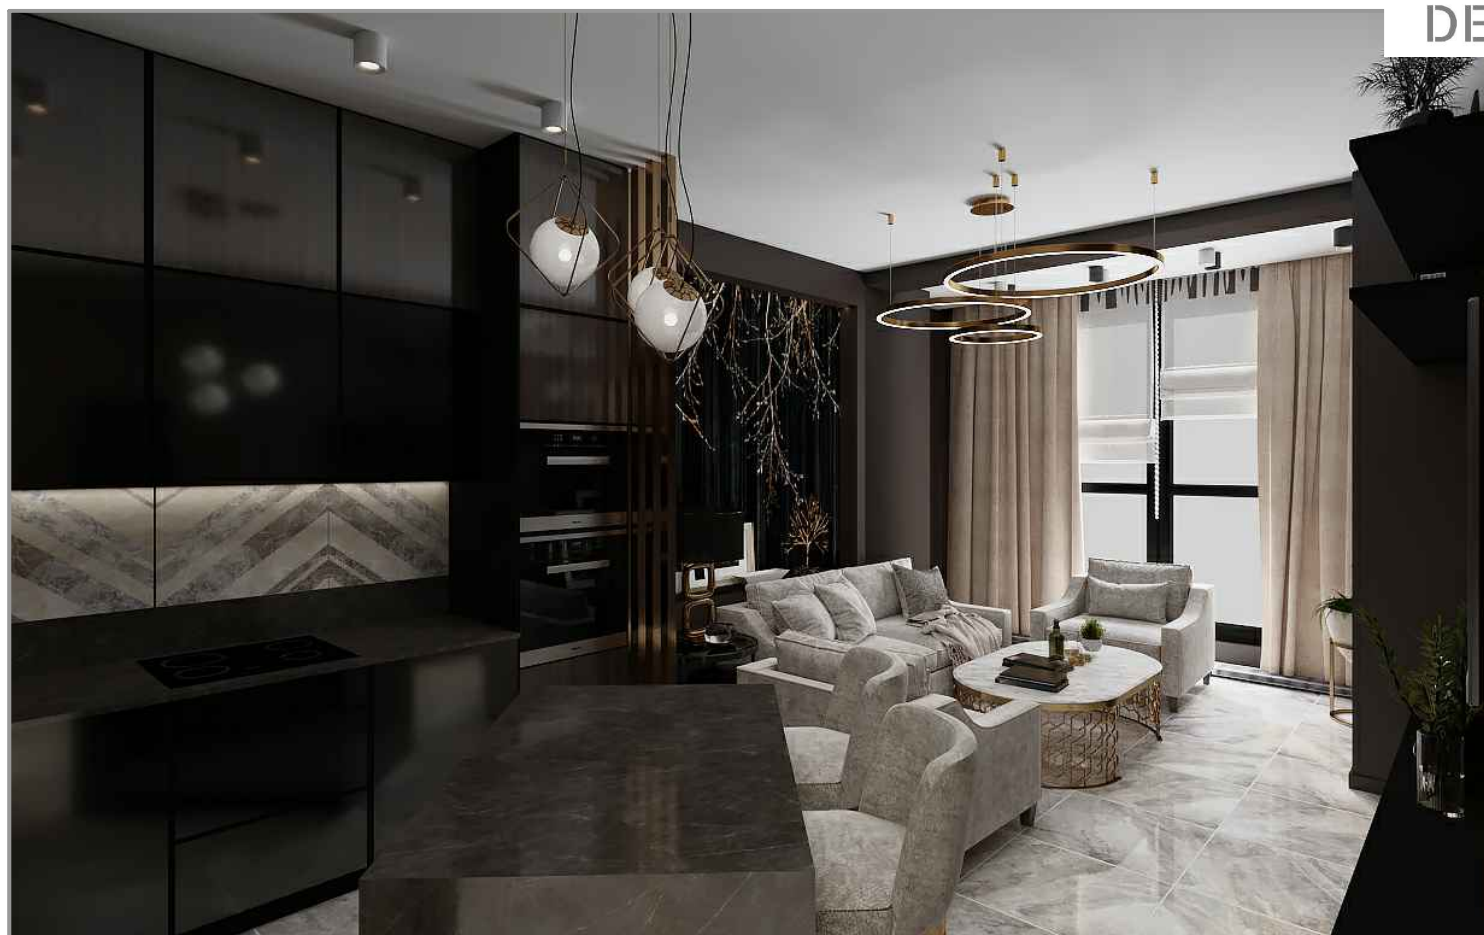

Визуализации кухни-гостиной-холла



KRUTO
DESIGN

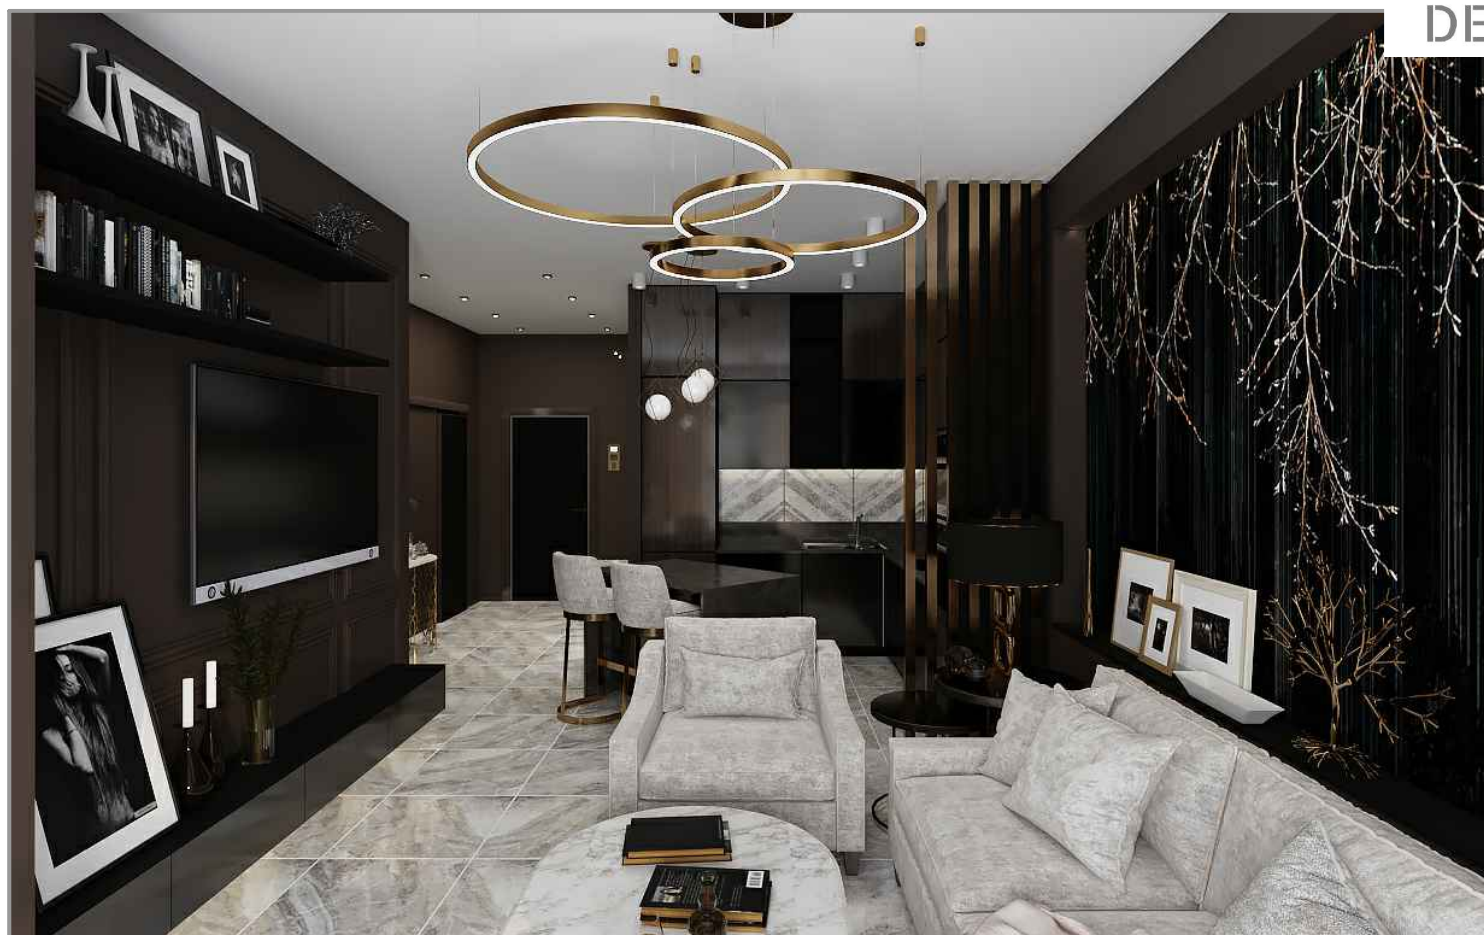


Визуализации спальни






KRUTO
DESIGN



Визуализации санузла

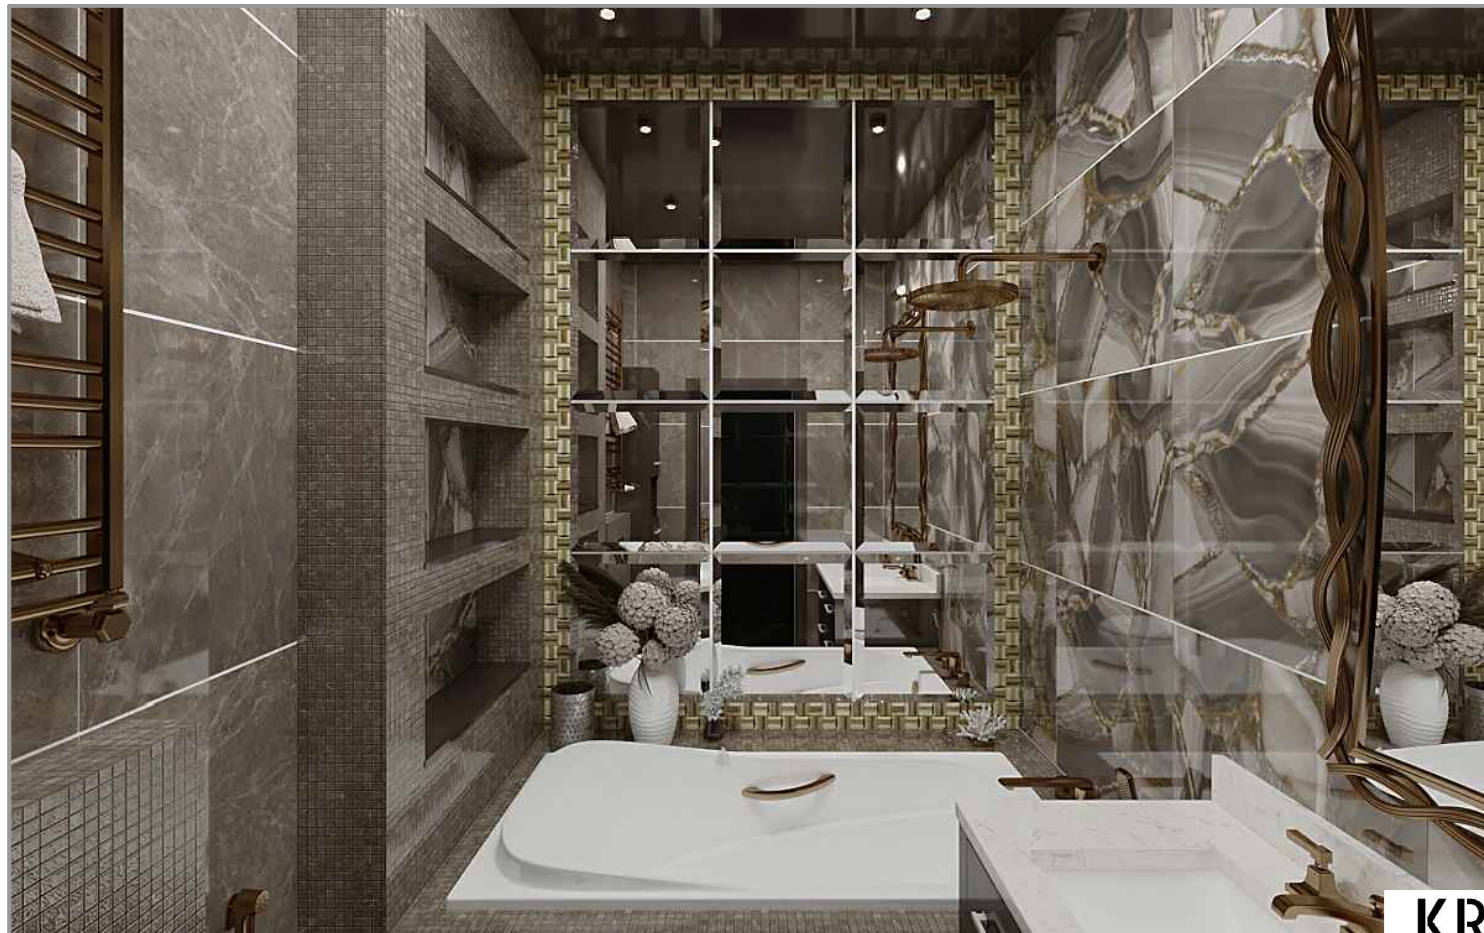




KRUTO
DESIGN

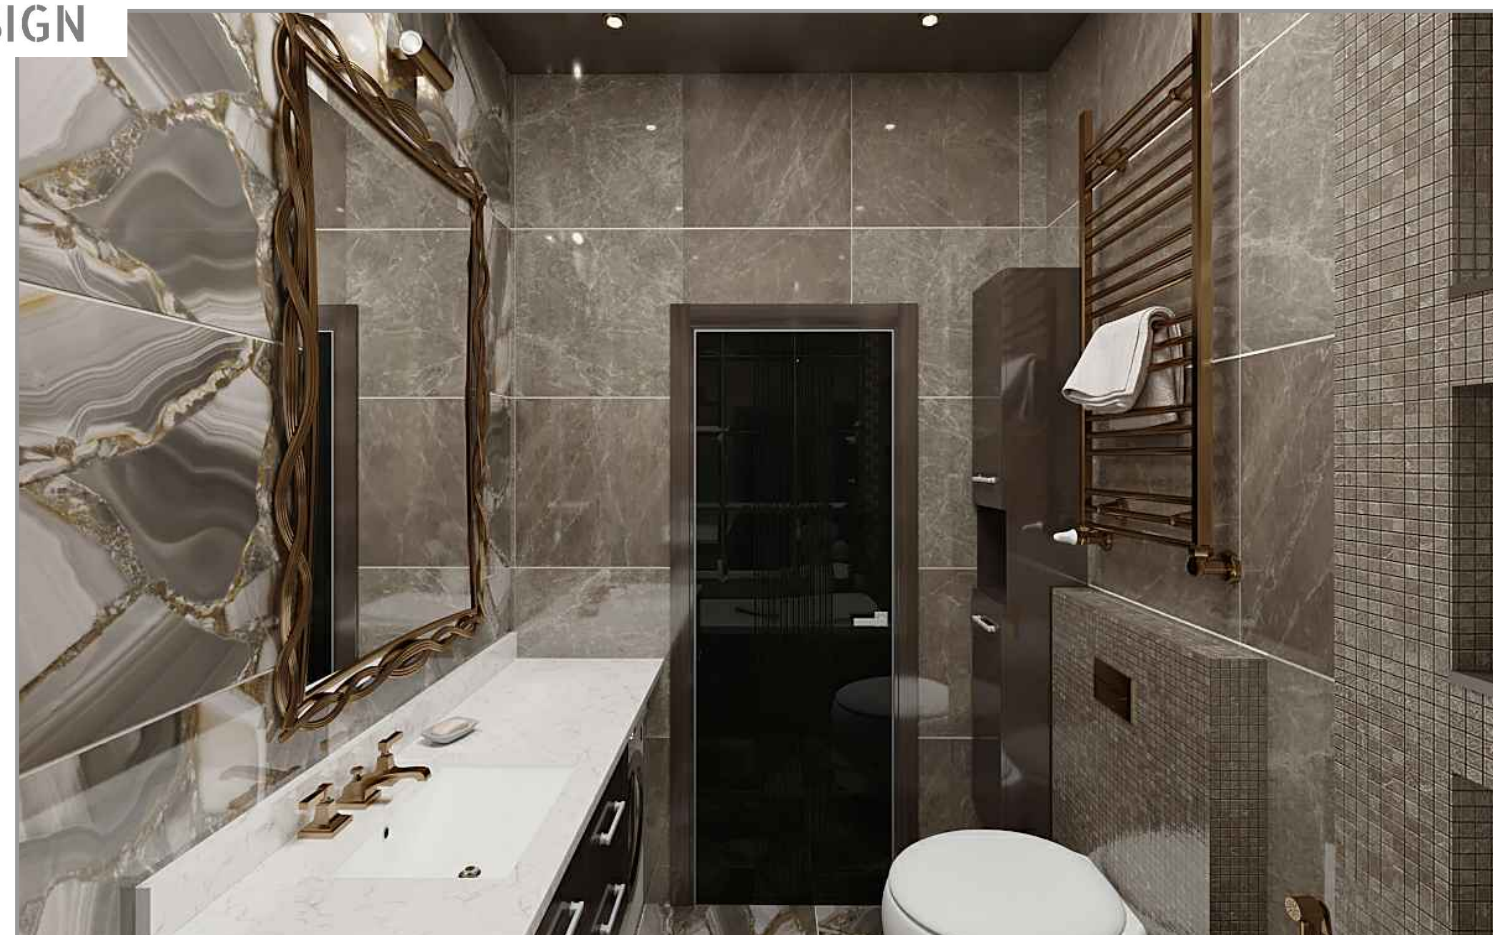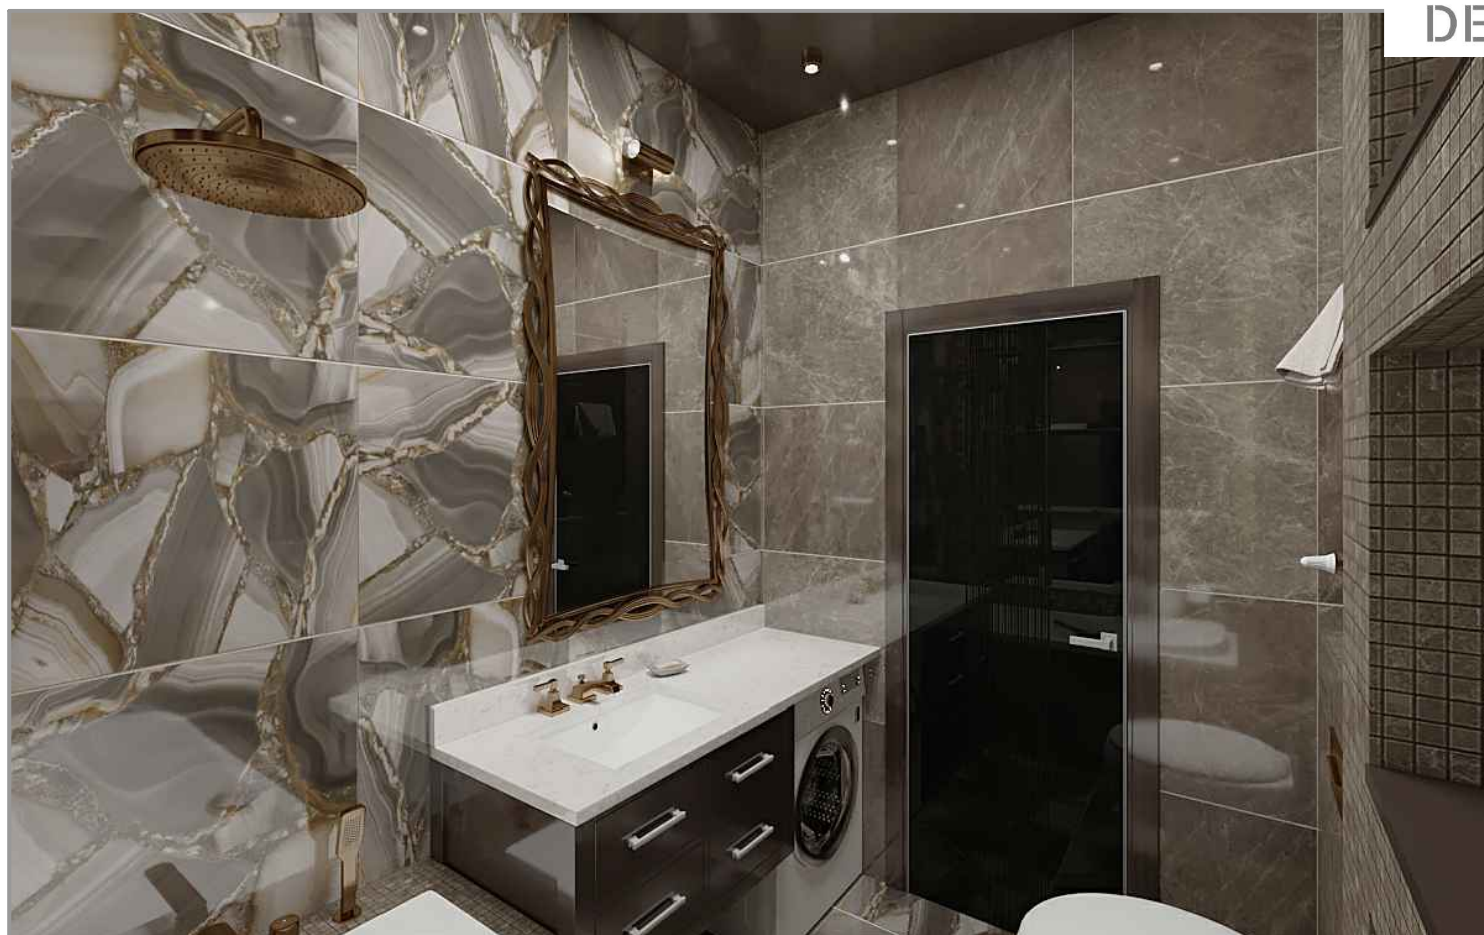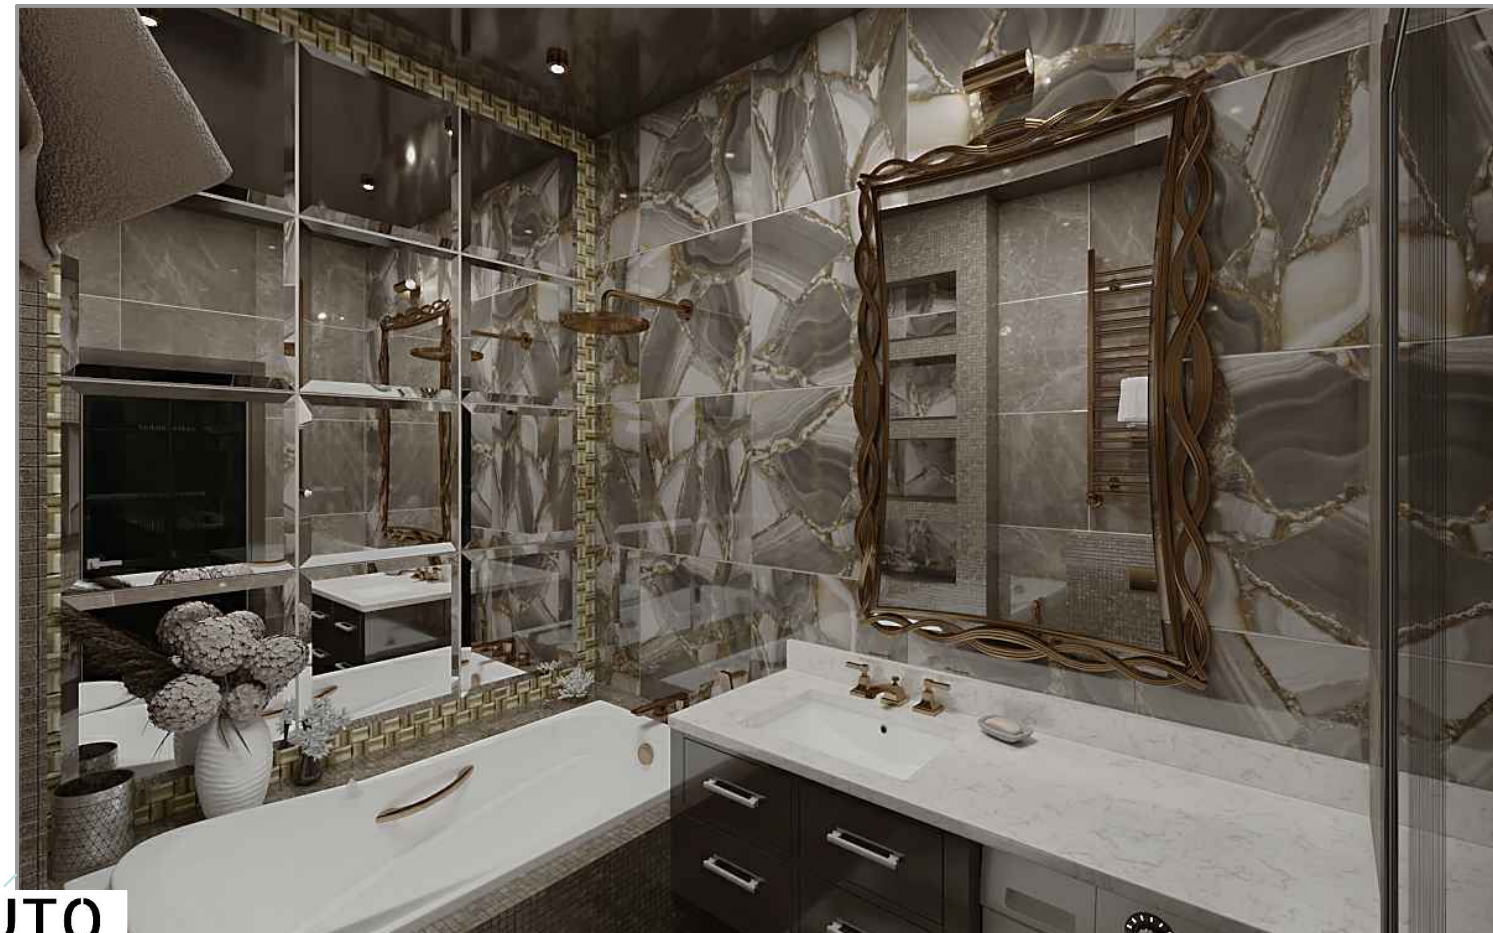

Визуализации санузла



KRUTO
DESIGN

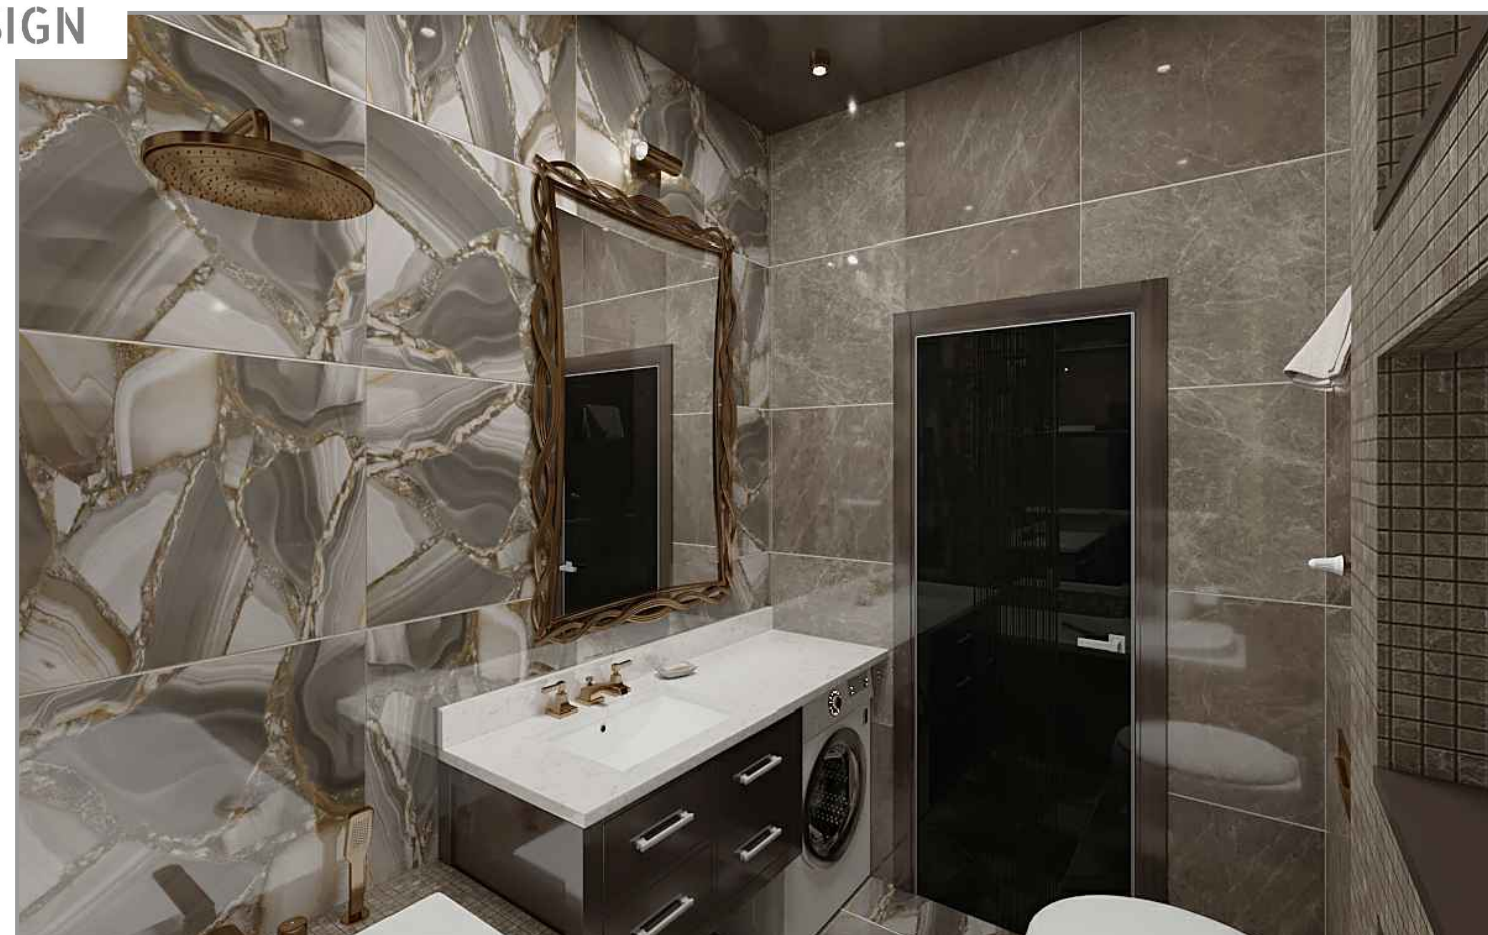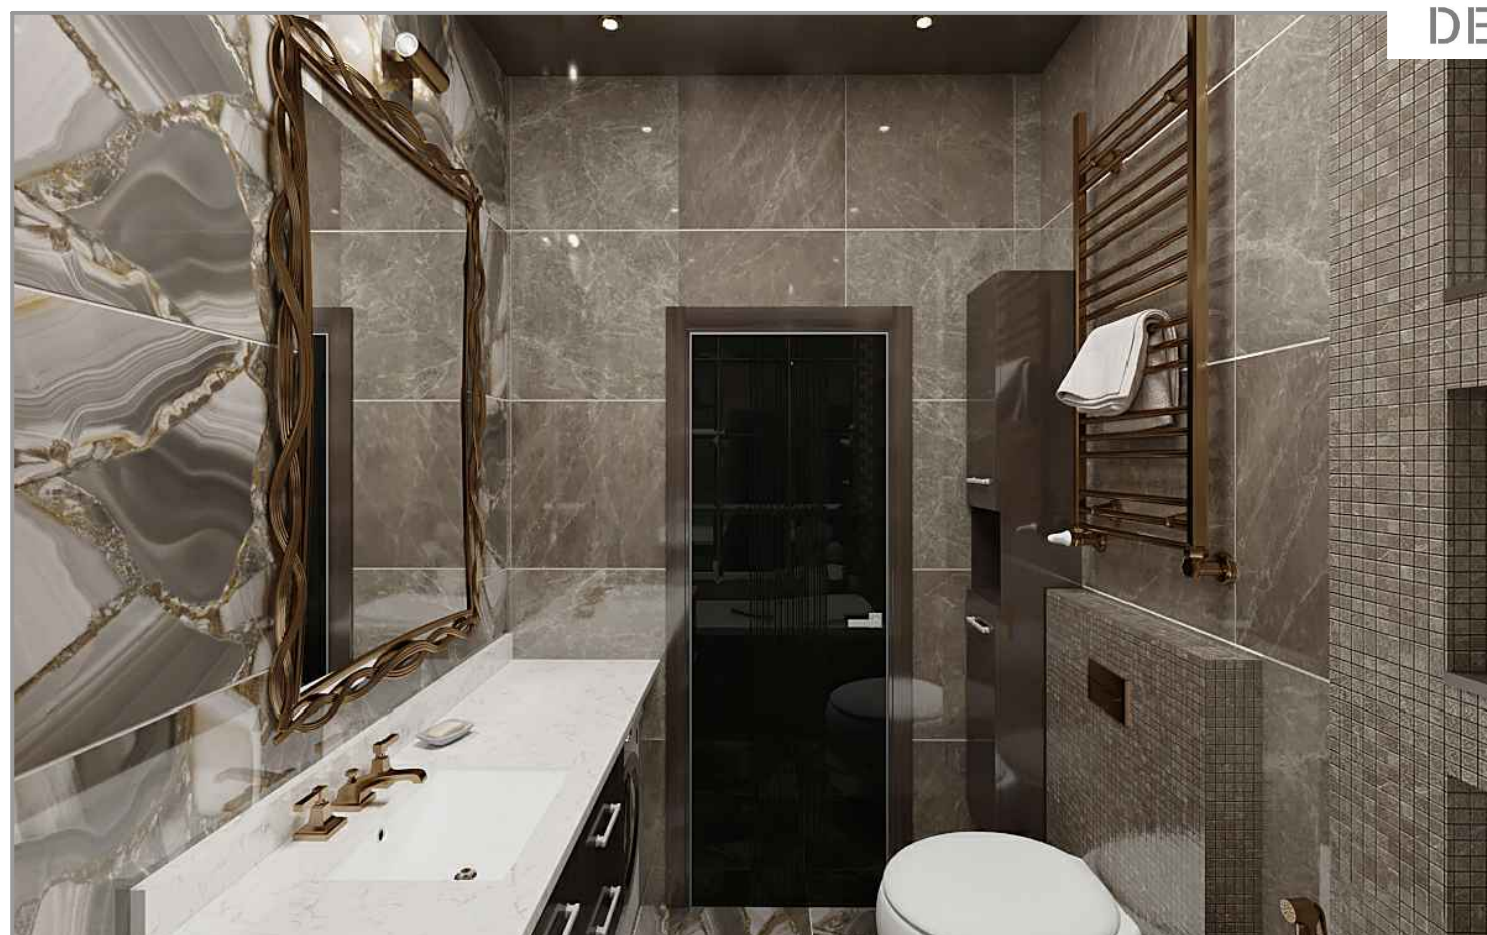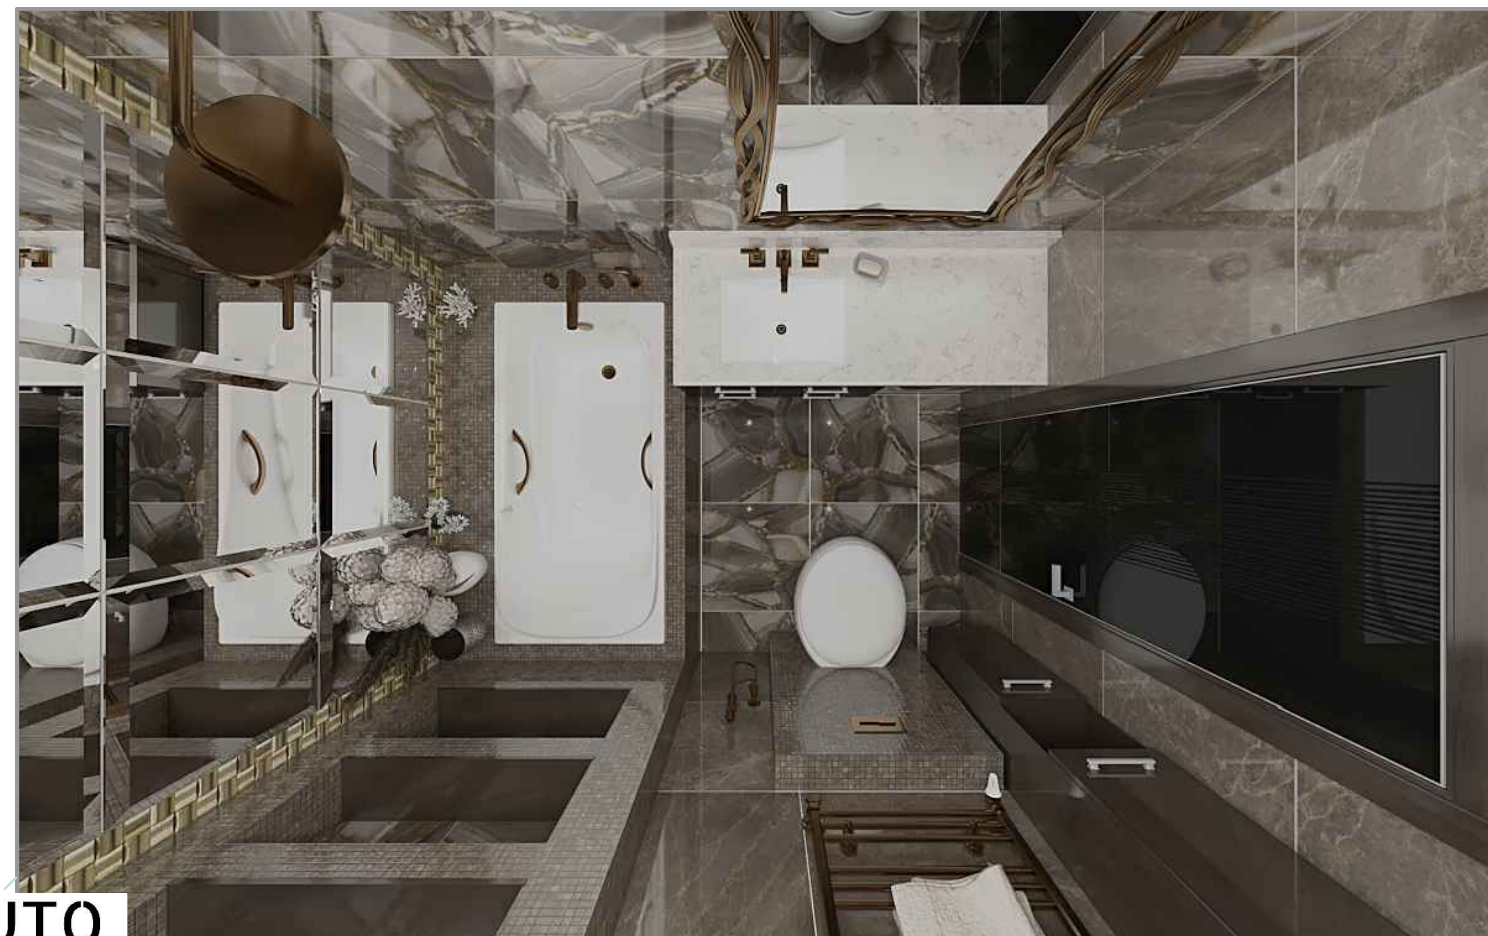

KRUTO DESIGN

Дизайн— проект квартиры

ЖК Серебряный бор
56,6 м. кв

2019г.

