

**KRUTO
DESIGN**

Дизайн-проект квартиры

г. Москва,
Варшавское шоссе, д.152, к.7

www.krutodesign.ru

2018-2019 гг.




Лист	Наименование	Примечание
01	Титульный лист	
02	Ведомость рабочих чертежей	
03	Обмерный план	
04	План монтируемых конструкций	
05	План расстановки мебели	
06	План напольных покрытий	
07	План расположения теплых полов	
08	План потолка с указанием уровня и материала отделки	
09	План размещения осветительного оборудования	
10	План привязки осветительного оборудования к выключателям	
11	План размещения розеток и электрооборудования	
12	План привязки сантехнического оборудования	
13	Ведомость дверных проемов	
14	Развертка прихожей	
15	Развертка санузла №1	
16	Развертка санузла №2	
17	Развертка кухни	
18	Развертка гостиной	
19	Развертка спальни №1	
20	Развертка спальни №2	
21	Ведомость отделочных материалов	
22	Ведомость розеток и выключателей	
23	Габариты корпусной мебели	
24	План реек	
25	Визуализации	
26	Визуализации	
27	Визуализации	
28	Визуализации	
29	Визуализации	
30	Визуализации	

Ведомость рабочих чертежей

						Студия дизайна KrutoDesign, Москва пр.Мира, д.36, стр.1 +7 (925) 732-36-73			
						Варшавское шоссе, дом 152, корпус 7			
Изм.	Кол.уч.	Лист	№Док.	Подп.	Дата				
Дизайнер	Ляховская Д.К.					Дизайн-проект квартиры	Стадия	Лист	Листов
Заказчик	Теленов Д.В.						РП	02	24
						Ведомость рабочих чертежей	KRUTO DESIGN		

Обмерный план

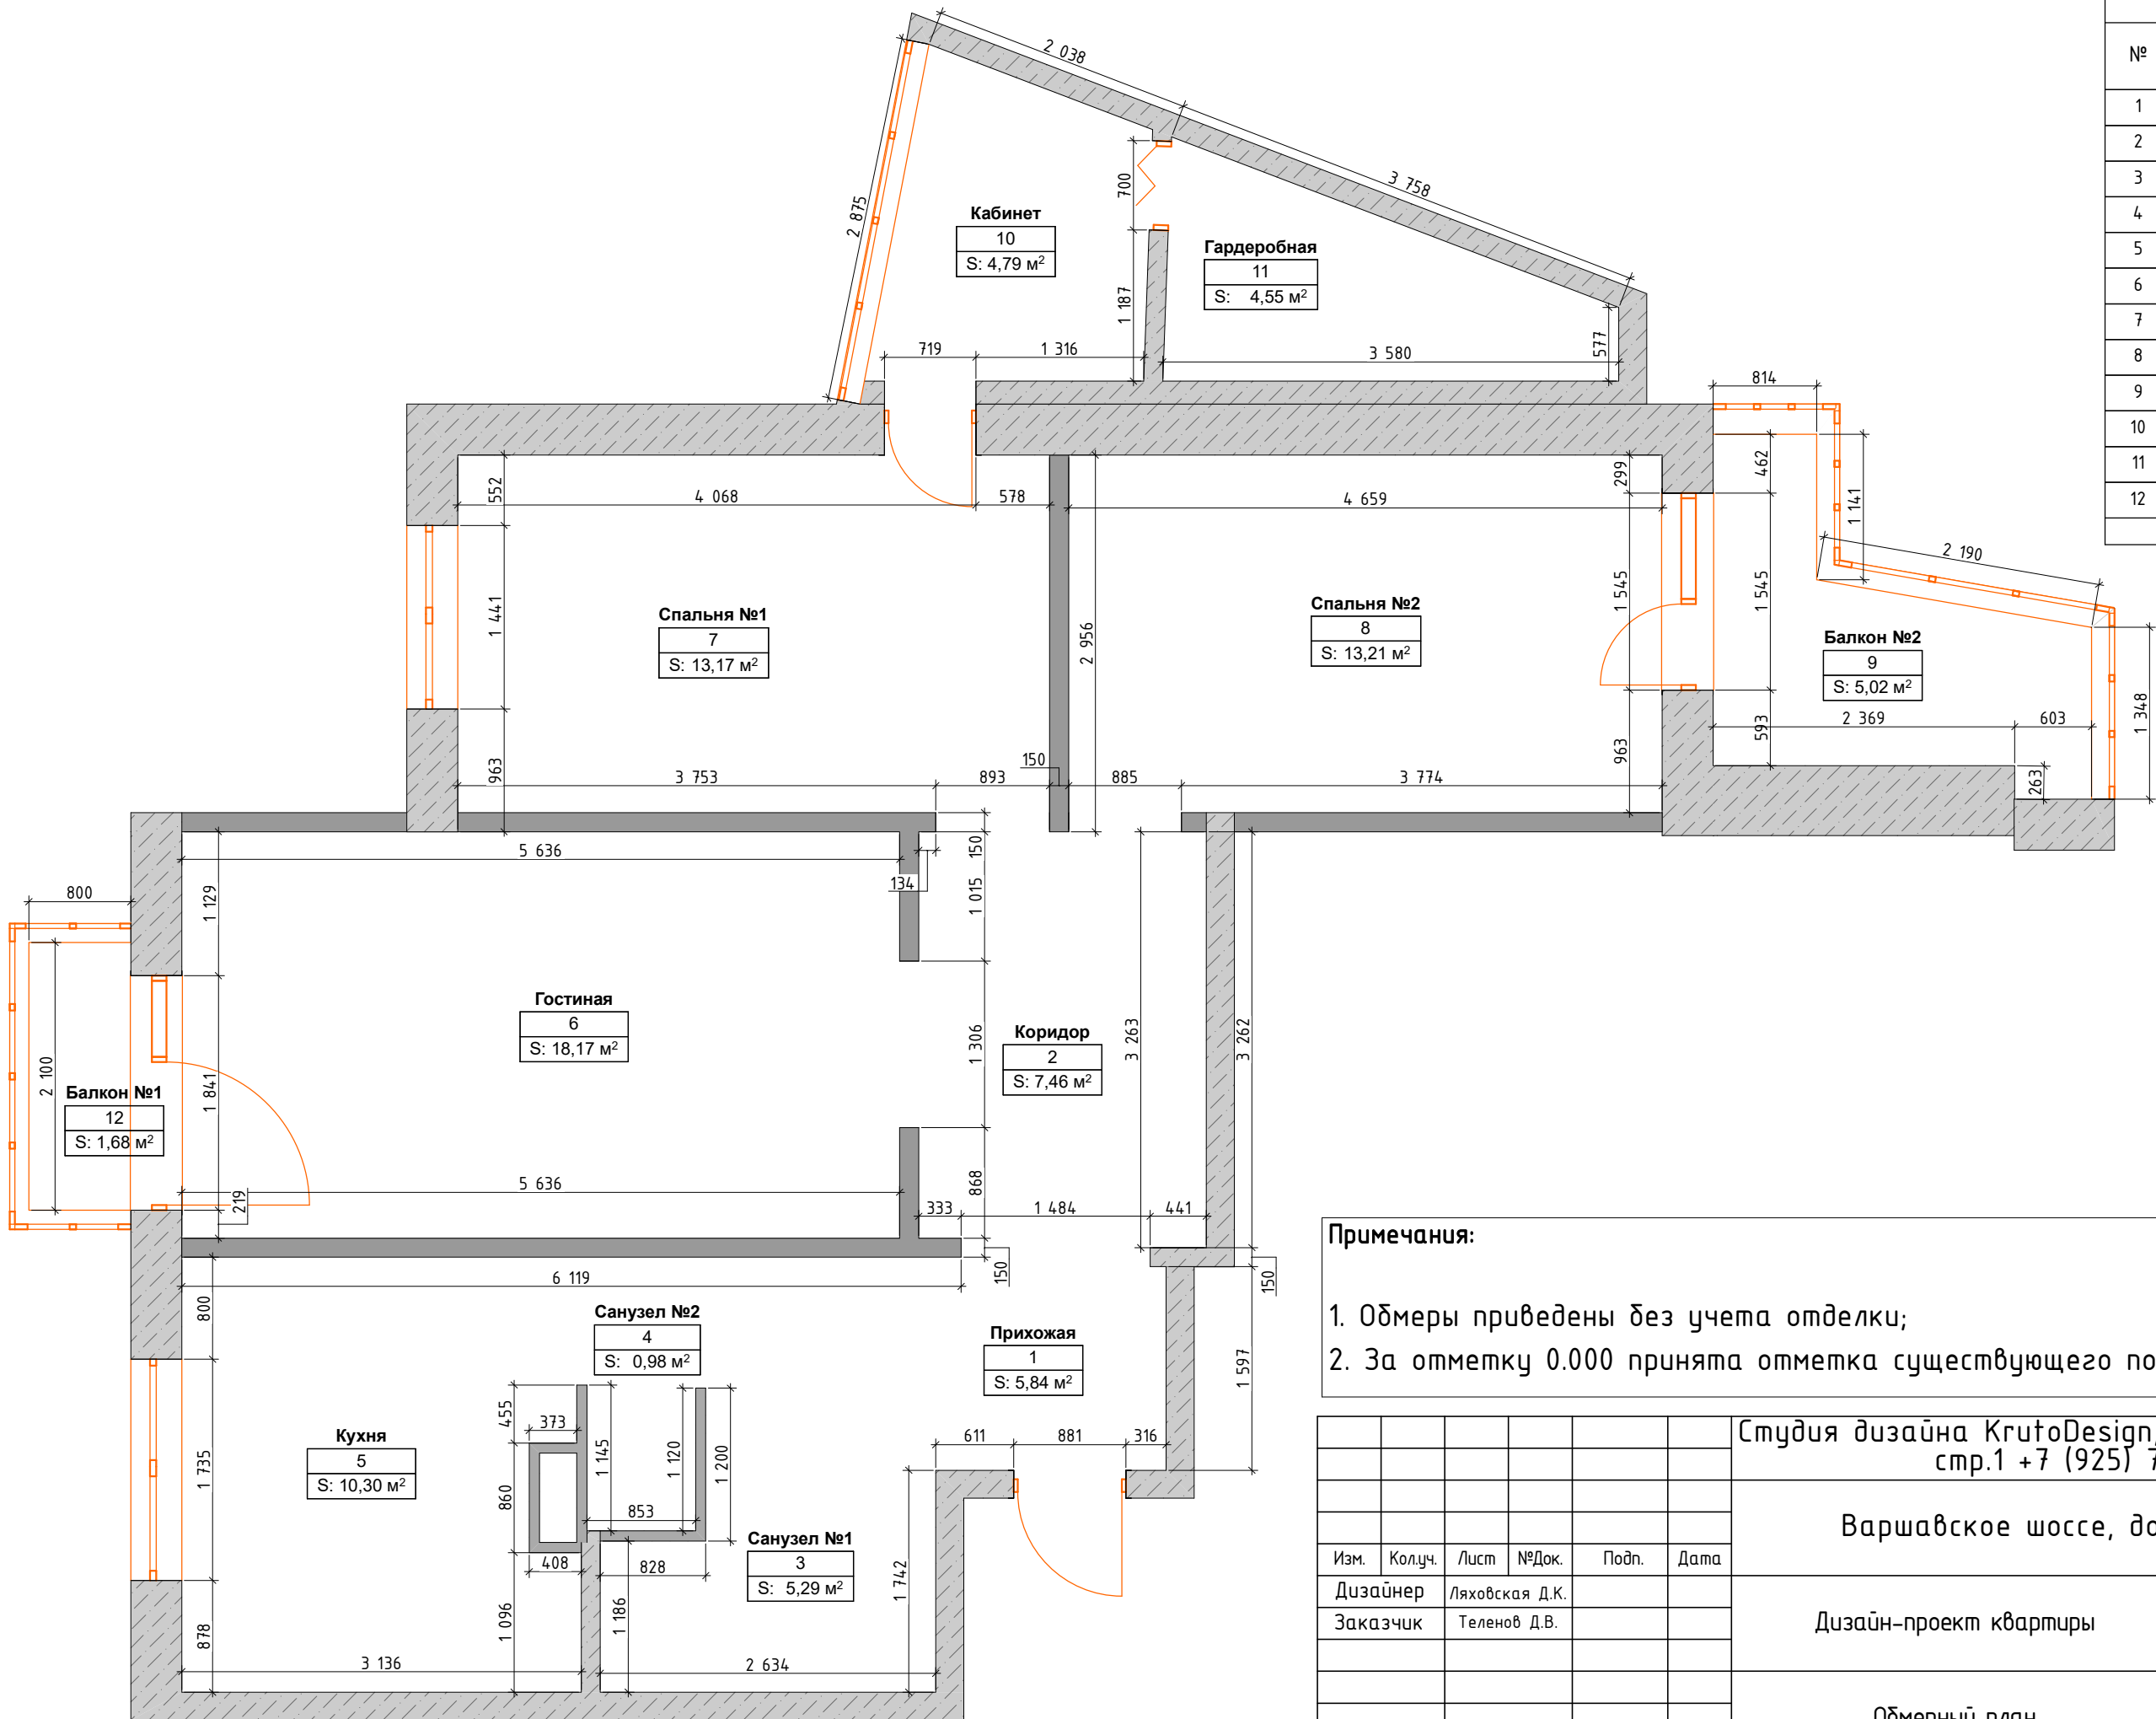

Экспликация квартиры		
№	Наименование	Площадь
1	Прихожая	5,84
2	Коридор	7,46
3	Санузел №1	5,29
4	Санузел №2	0,98
5	Кухня	10,30
6	Гостиная	18,17
7	Спальня №1	13,17
8	Спальня №2	13,21
9	Балкон №2	5,02
10	Кабинет	4,79
11	Гардеробная	4,55
12	Балкон №1	1,68
		90,46 м²


Примечания:

1. Обмеры приведены без учета отделки;

2. За отметку 0.000 принята отметка существующего пола.

						Студия дизайна KrutoDesign, Москва пр.Мира, д.36, стр.1 +7 (925) 732-36-73			
						Варшавское шоссе, дом 152, корпус 7			
Изм.	Кол.уч.	Лист	№Док.	Подп.	Дата	Дизайн-проект квартиры	Стадия	Лист	Листов
Дизайнер	Ляховская Д.К.						РП	03	24
Заказчик	Теленов Д.В.								
						Обмерный план	KRUTO DESIGN		

Условные обозначения	
<div></div>	несущие стены
<div></div>	межкомнатные перегородки
<div></div>	сан. тех. короб

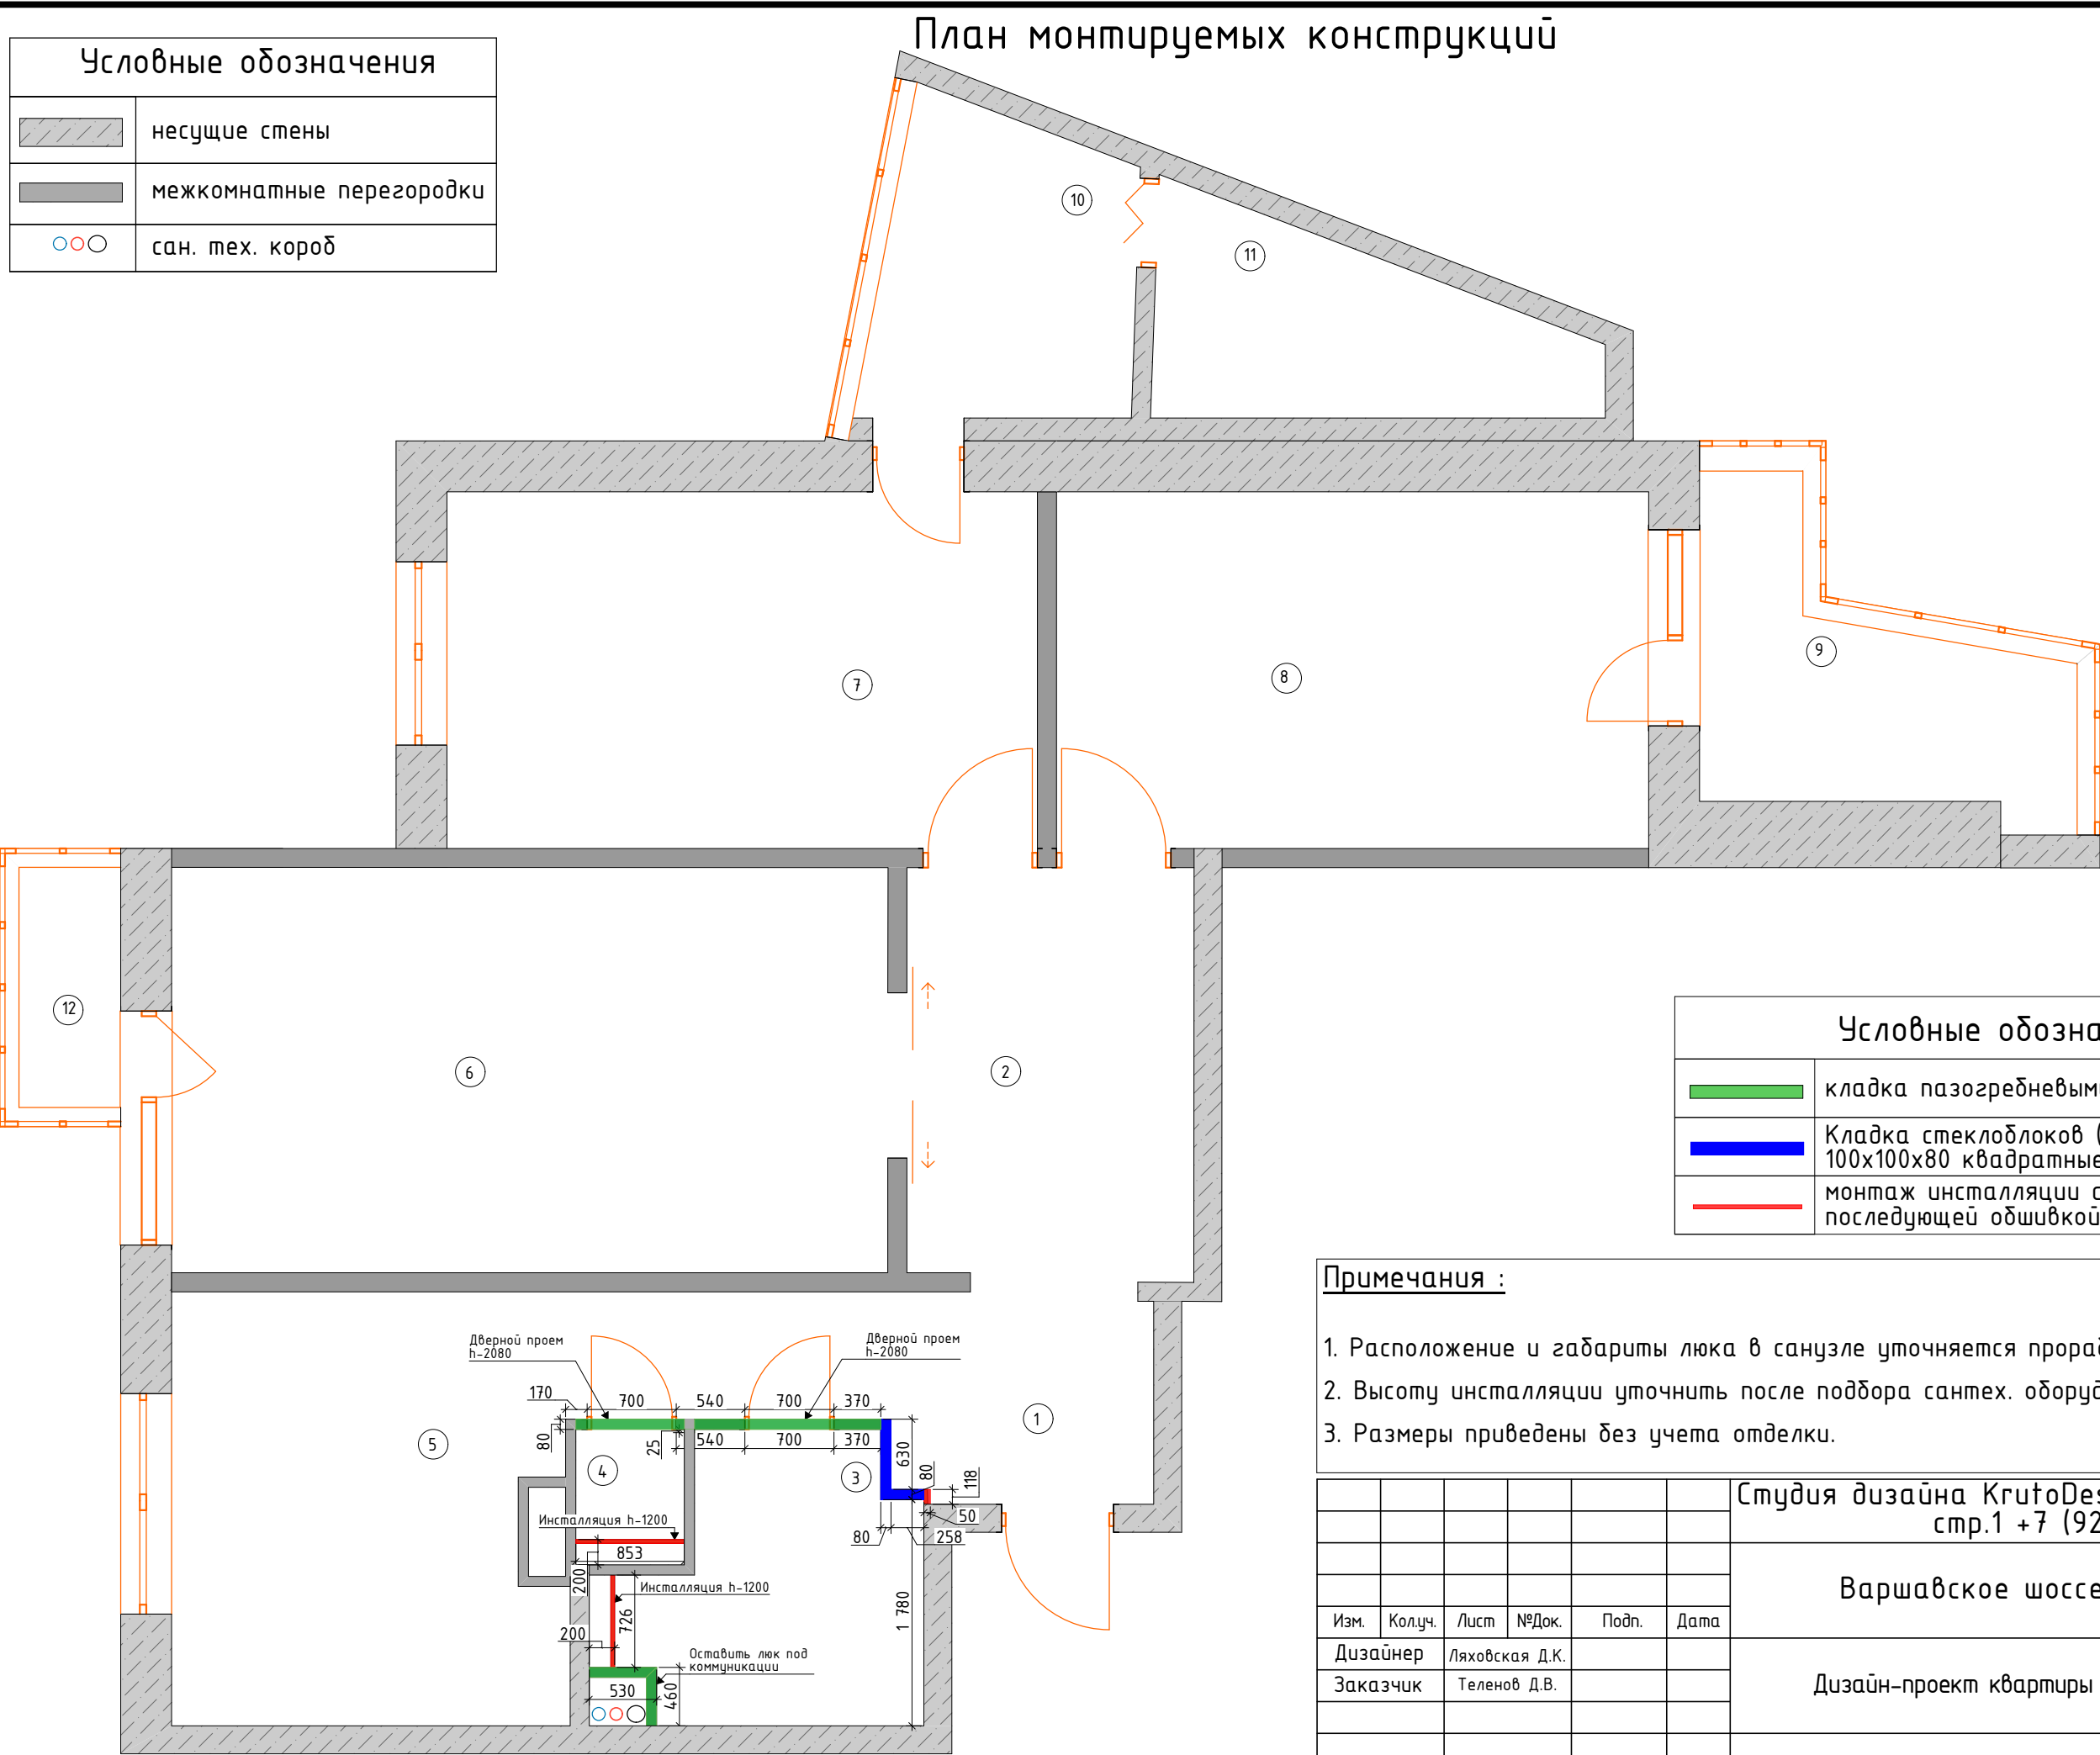

Экспликация квартиры		
№	Наименование	Площадь
1	Прихожая	5,84
2	Коридор	7,46
3	Санузел №1	5,29
4	Санузел №2	0,98
5	Кухня	10,30
6	Гостиная	18,17
7	Спальня №1	13,17
8	Спальня №2	13,21
9	Балкон №2	5,02
10	Кабинет	4,79
11	Гардеробная	4,55
12	Балкон №1	1,68
		90,46 м²


Условные обозначения	
<div></div>	кладка пазогребневыми блоками
<div></div>	Кладка стеклоблоков (предпочтительные 100x100x80 квадратные)
<div></div>	монтаж инсталляции с последующей обшивкой ГКЛ

- Примечания :
- 1. Расположение и габариты люка в санузле уточняется прорабом по месту;
 - 2. Высоту инсталляции уточнить после подбора сантех. оборудования;
 - 3. Размеры приведены без учета отделки.

						Студия дизайна KrutoDesign, Москва пр.Мира, д.36, стр.1 +7 (925) 732-36-73			
						Варшавское шоссе, дом 152, корпус 7			
Изм.	Колуч.	Лист	№Док.	Подп.	Дата	Дизайн-проект квартиры	Стадия	Лист	Листов
Дизайнер	Ляховская Д.К.						РП	04	24
Заказчик	Теленов Д.В.					План монтируемых конструкций	KRUTO DESIGN		

План расстановки мебели

Экспликация квартиры		
№	Наименование	Площадь
1	Прихожая	5,84
2	Коридор	7,46
3	Санузел №1	5,29
4	Санузел №2	0,98
5	Кухня	10,30
6	Гостиная	18,17
7	Спальня №1	13,17
8	Спальня №2	13,21
9	Балкон №2	5,02
10	Кабинет	4,79
11	Гардеробная	4,55
12	Балкон №1	1,68
		90,46 м²

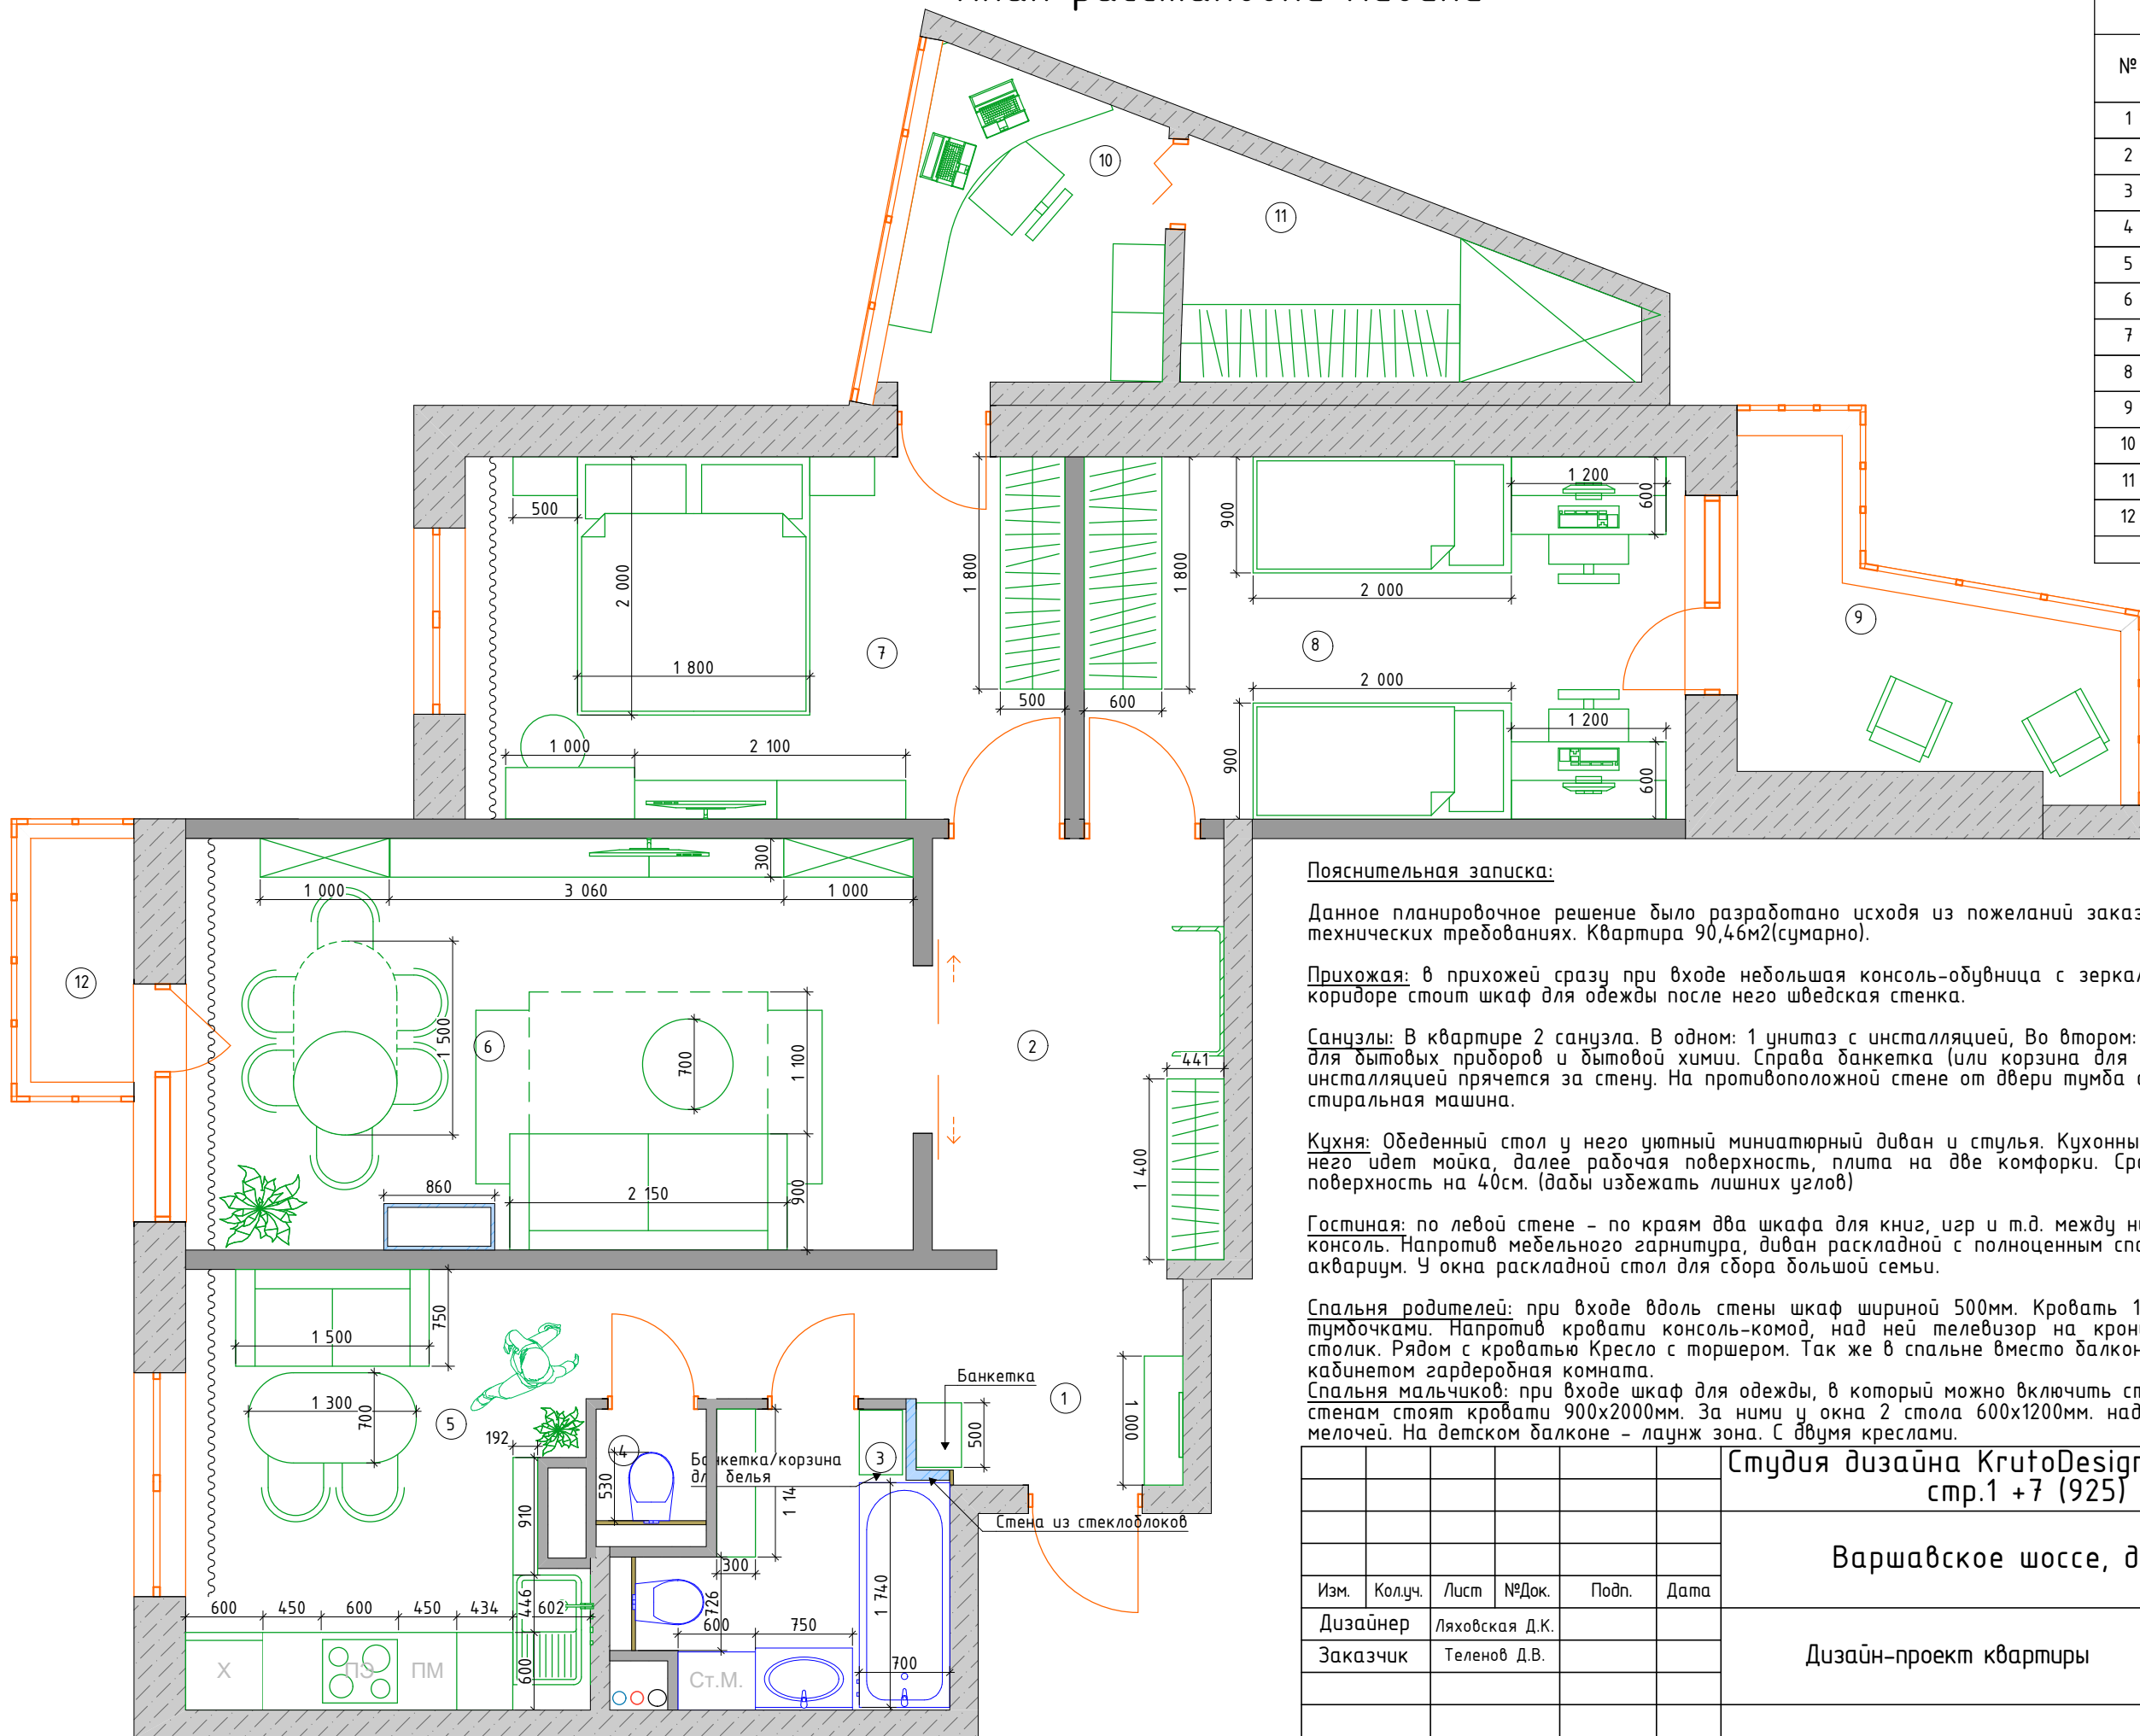

Пояснительная записка:

Данное планировочное решение было разработано исходя из пожеланий заказчика, а также основываясь на технических требованиях. Квартира 90,46м2(сумарно).

Прихожая: в прихожей сразу при входе небольшая консоль-обувница с зеркалом слева от входной двери. В коридоре стоит шкаф для одежды после него шведская стенка.

Санузлы: В квартире 2 санузла. В одном: 1 унитаз с инсталляцией, Во втором: слева от входа длинная тумба для бытовых приборов и бытовой химии. Справа банкетка (или корзина для белья), ванна 170х70. Унитаз с инсталляцией прячется за стену. На противоположной стене от двери тумба с раковиной, под столешницей – стиральная машина.

Кухня: Обеденный стол у него уютный миниатюрный диван и стулья. Кухонный гарнитур: холодильник, после него идет мойка, далее рабочая поверхность, плита на две комфорки. Сразу за вент. коробом рабочая поверхность на 40см. (дабы избежать лишних углов)

Гостиная: по левой стене – по краям два шкафа для книг, игр и т.д. между ними TV на кронштейне, под ним консоль. Напротив мебельного гарнитура, диван раскладной с полноценным спальным местом. У дивана стоит аквариум. У окна раскладной стол для сбора большой семьи.

Спальня родителей: при входе вдоль стены шкаф шириной 500мм. Кровать 180х200 с двумя прикроватными тумбочками. Напротив кровати консоль-комод, над ней телевизор на кронштейне. У консоли, туалетный столик. Рядом с кроватью Кресло с торшером. Так же в спальне вместо балкона оборудованный кабинет, а за кабинетом гардеробная комната.

Спальня мальчиков: при входе шкаф для одежды, в который можно включить стеллаж для учебников. По обеим стенам стоят кровати 900х2000мм. За ними у окна 2 стола 600х1200мм. над столами небольшие полки для мелочей. На детском балконе – лаунж зона. С двумя креслами.

Студия дизайна KrutoDesign, Москва пр.Мира, д.36, стр.1 +7 (925) 732-36-73

Варшавское шоссе, дом 152, корпус 7

Изм.	Колуч.	Лист	№Док.	Подп.	Дата
Дизайнер	Ляховская Д.К.				
Заказчик	Теленов Д.В.				

Дизайн-проект квартиры


План расстановки мебели

Стадия	Лист	Листов
РП	05	24
KRUTO DESIGN		

Условные оозначения		
Усл. обознач.	Наименование	Кол-во.
	Кварц винил	15,54м²
	Инженерная доска	71,93м²
	Керамогранит (ПЛИТКА ELITE PEARL WHITE ГЛЯНЦЕВЫЙ 25X75 ОТ ITALON)	4,48м²
	Керамогранит (ZARAGOZA Wasel 25x25)	0,63м² (10шт.)
	Керамогранит (ZARAGOZA Wasel 8,2x25)	14 шт.
	Керамогранит (ZARAGOZA Wasel 8,2x8,2)	4 шт.

План напольных покрытий

Экспликация квартиры		
№	Наименование	Площадь
1	Прихожая	5,84
2	Коридор	7,46
3	Санузел №1	5,29
4	Санузел №2	0,98
5	Кухня	10,30
6	Гостиная	18,17
7	Спальня №1	13,17
8	Спальня №2	13,21
9	Балкон №2	5,02
10	Кабинет	4,79
11	Гардеробная	4,55
12	Балкон №1	1,68
		90,46 м²

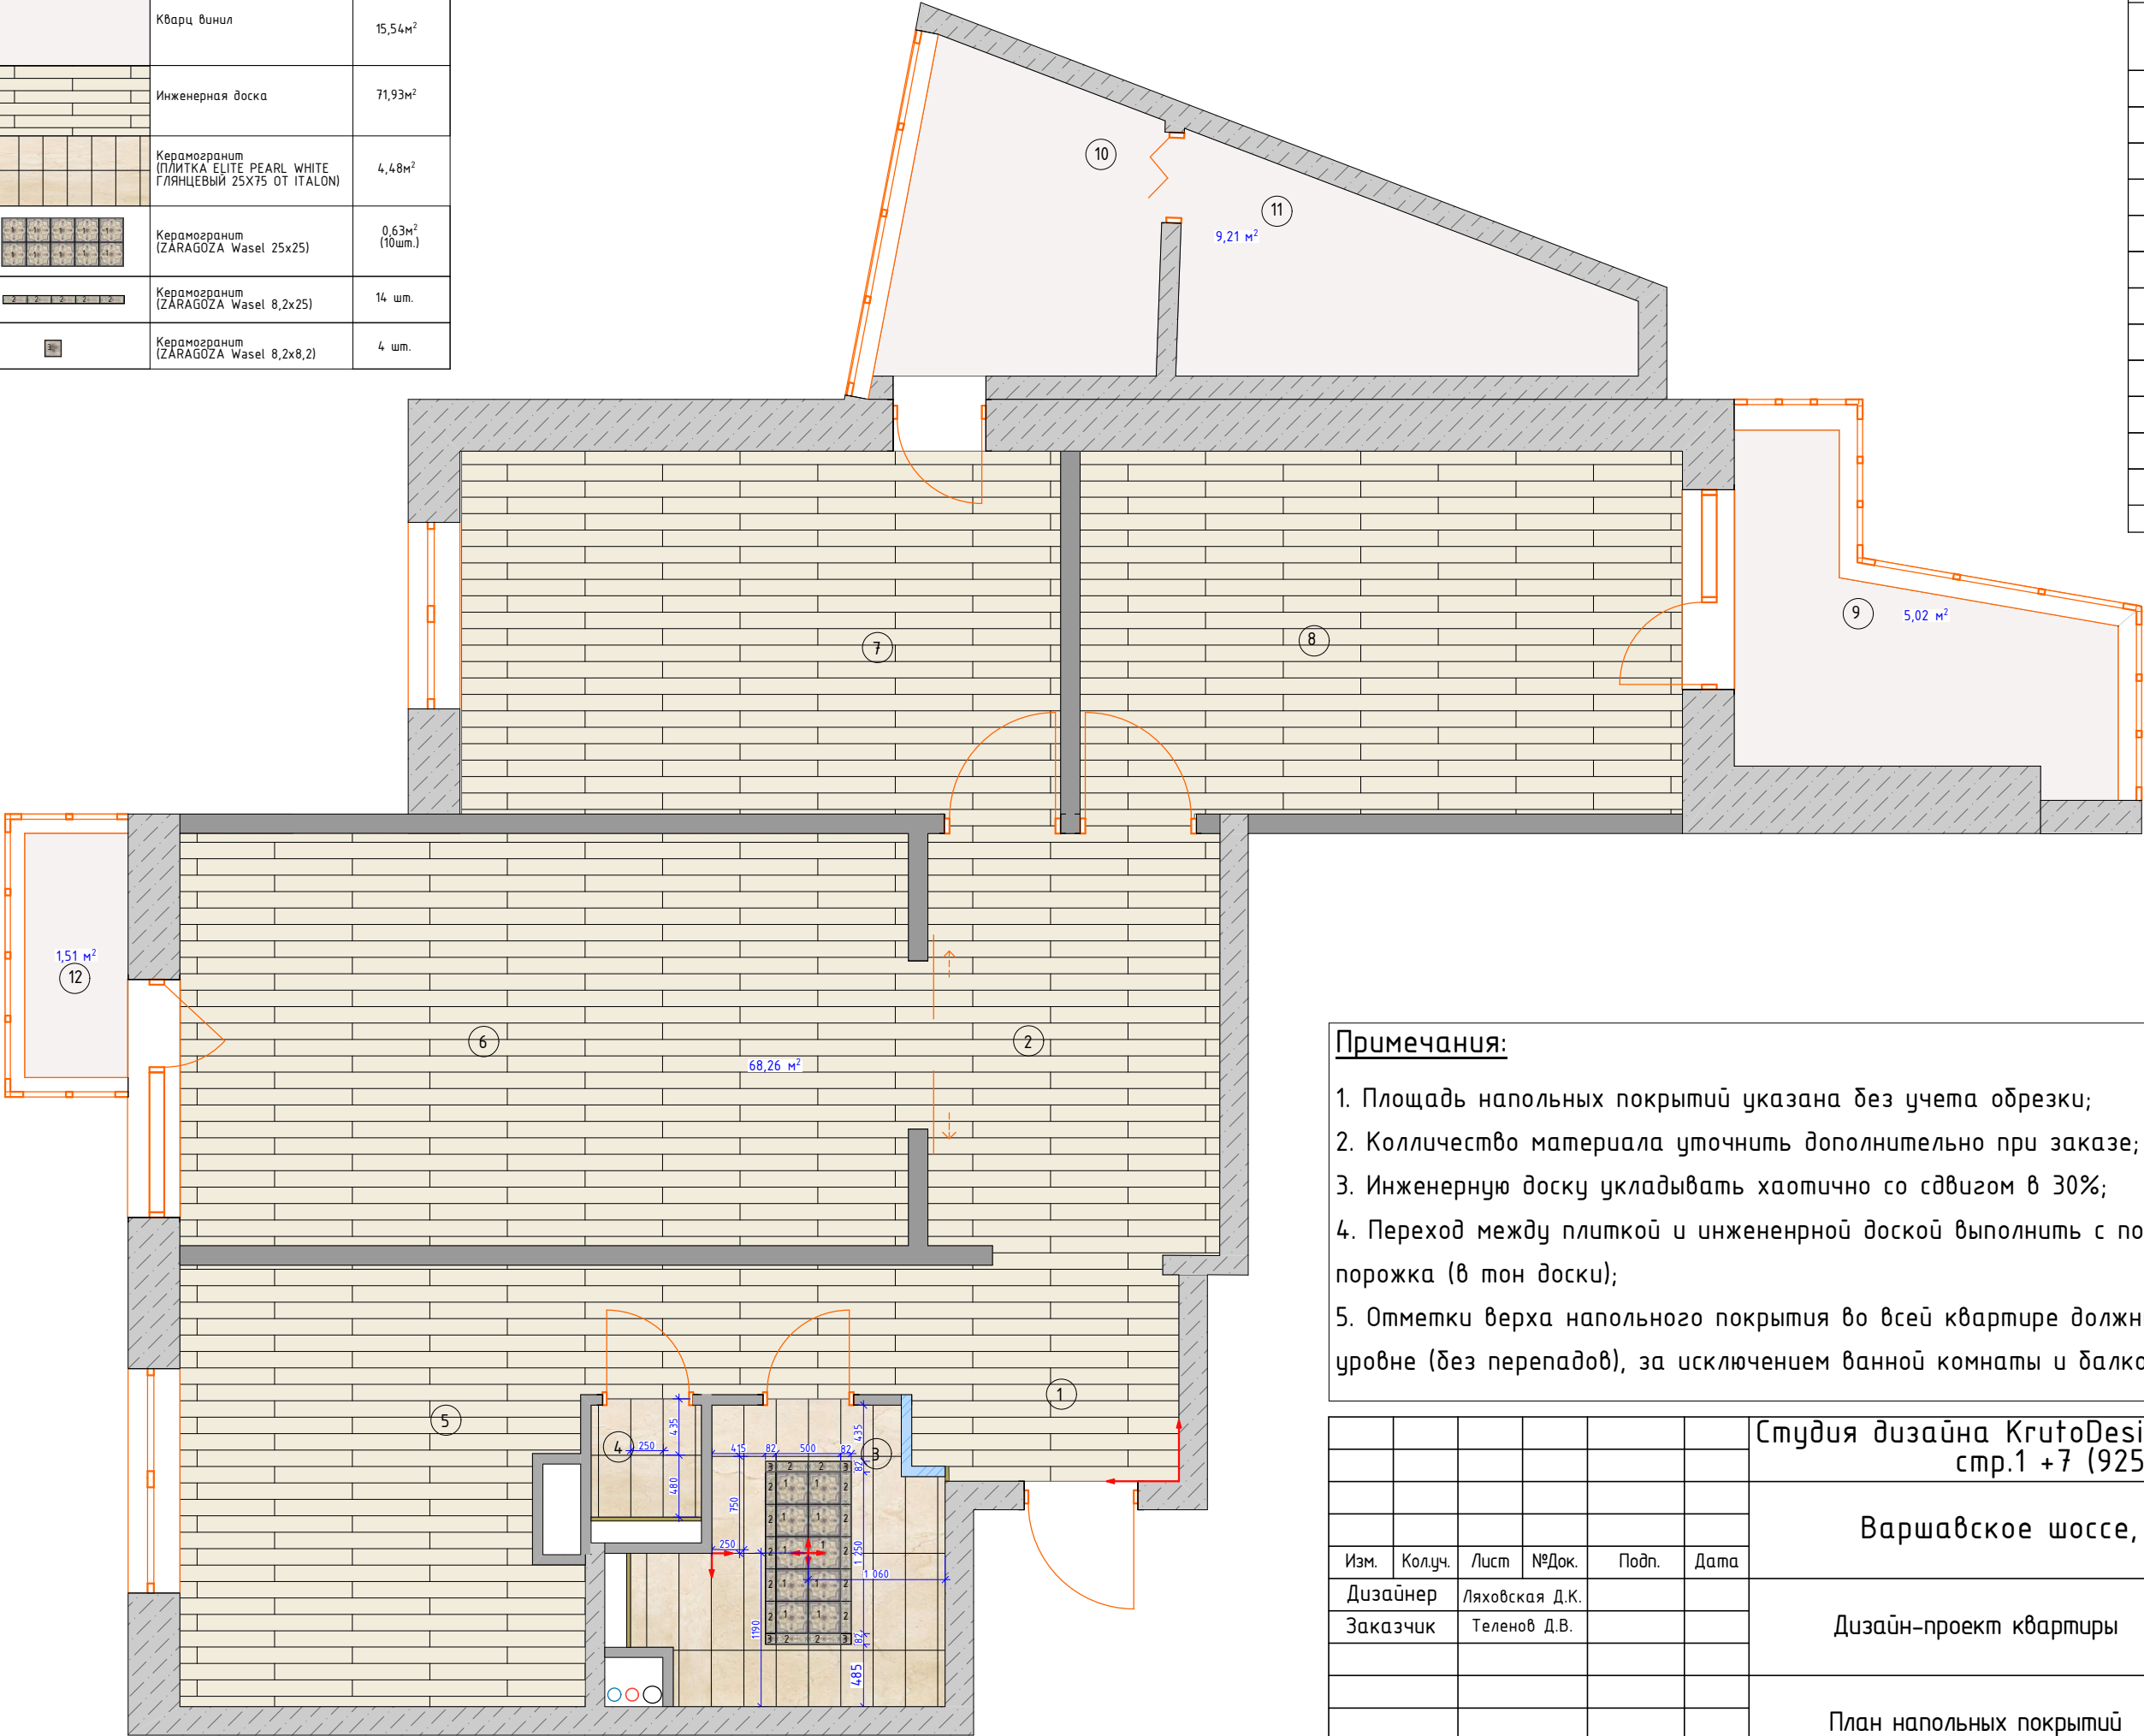

Примечания:

1. Площадь напольных покрытий указана без учета обрезки;



2. Количество материала уточнить дополнительно при заказе;

3. Инженерную доску укладывать хаотично со сдвигом в 30%;

4. Переход между плиткой и инженерной доской выполнить с помощью стыковочного порожка (в тон доски);


5. Отметки верха напольного покрытия во всей квартире должны быть выполнены в одном уровне (без перепадов), за исключением ванной комнаты и балконов;

						Студия дизайна KrutoDesign, Москва пр.Мира, д.36, стр.1 +7 (925) 732-36-73			
						Варшавское шоссе, дом 152, корпус 7			
Изм.	Колуч.	Лист	№Док.	Подп.	Дата	Дизайн-проект квартиры	Стадия	Лист	Листов
Дизайнер	Ляховская Д.К.						РП	06	24
Заказчик	Теленов Д.В.					План напольных покрытий	KRUTO DESIGN		

Условные обозначения	
	Зона теплого пола (общее количество 8,73м²)
	Регулятор теплого пола

План расположения теплых полов

Экспликация квартиры		
№	Наименование	Площадь
1	Прихожая	5,84
2	Коридор	7,46
3	Санузел №1	5,29
4	Санузел №2	0,98
5	Кухня	10,30
6	Гостиная	18,17
7	Спальня №1	13,17
8	Спальня №2	13,21
9	Балкон №2	5,02
10	Кабинет	4,79
11	Гардеробная	4,55
12	Балкон №1	1,68
		90,46 м²

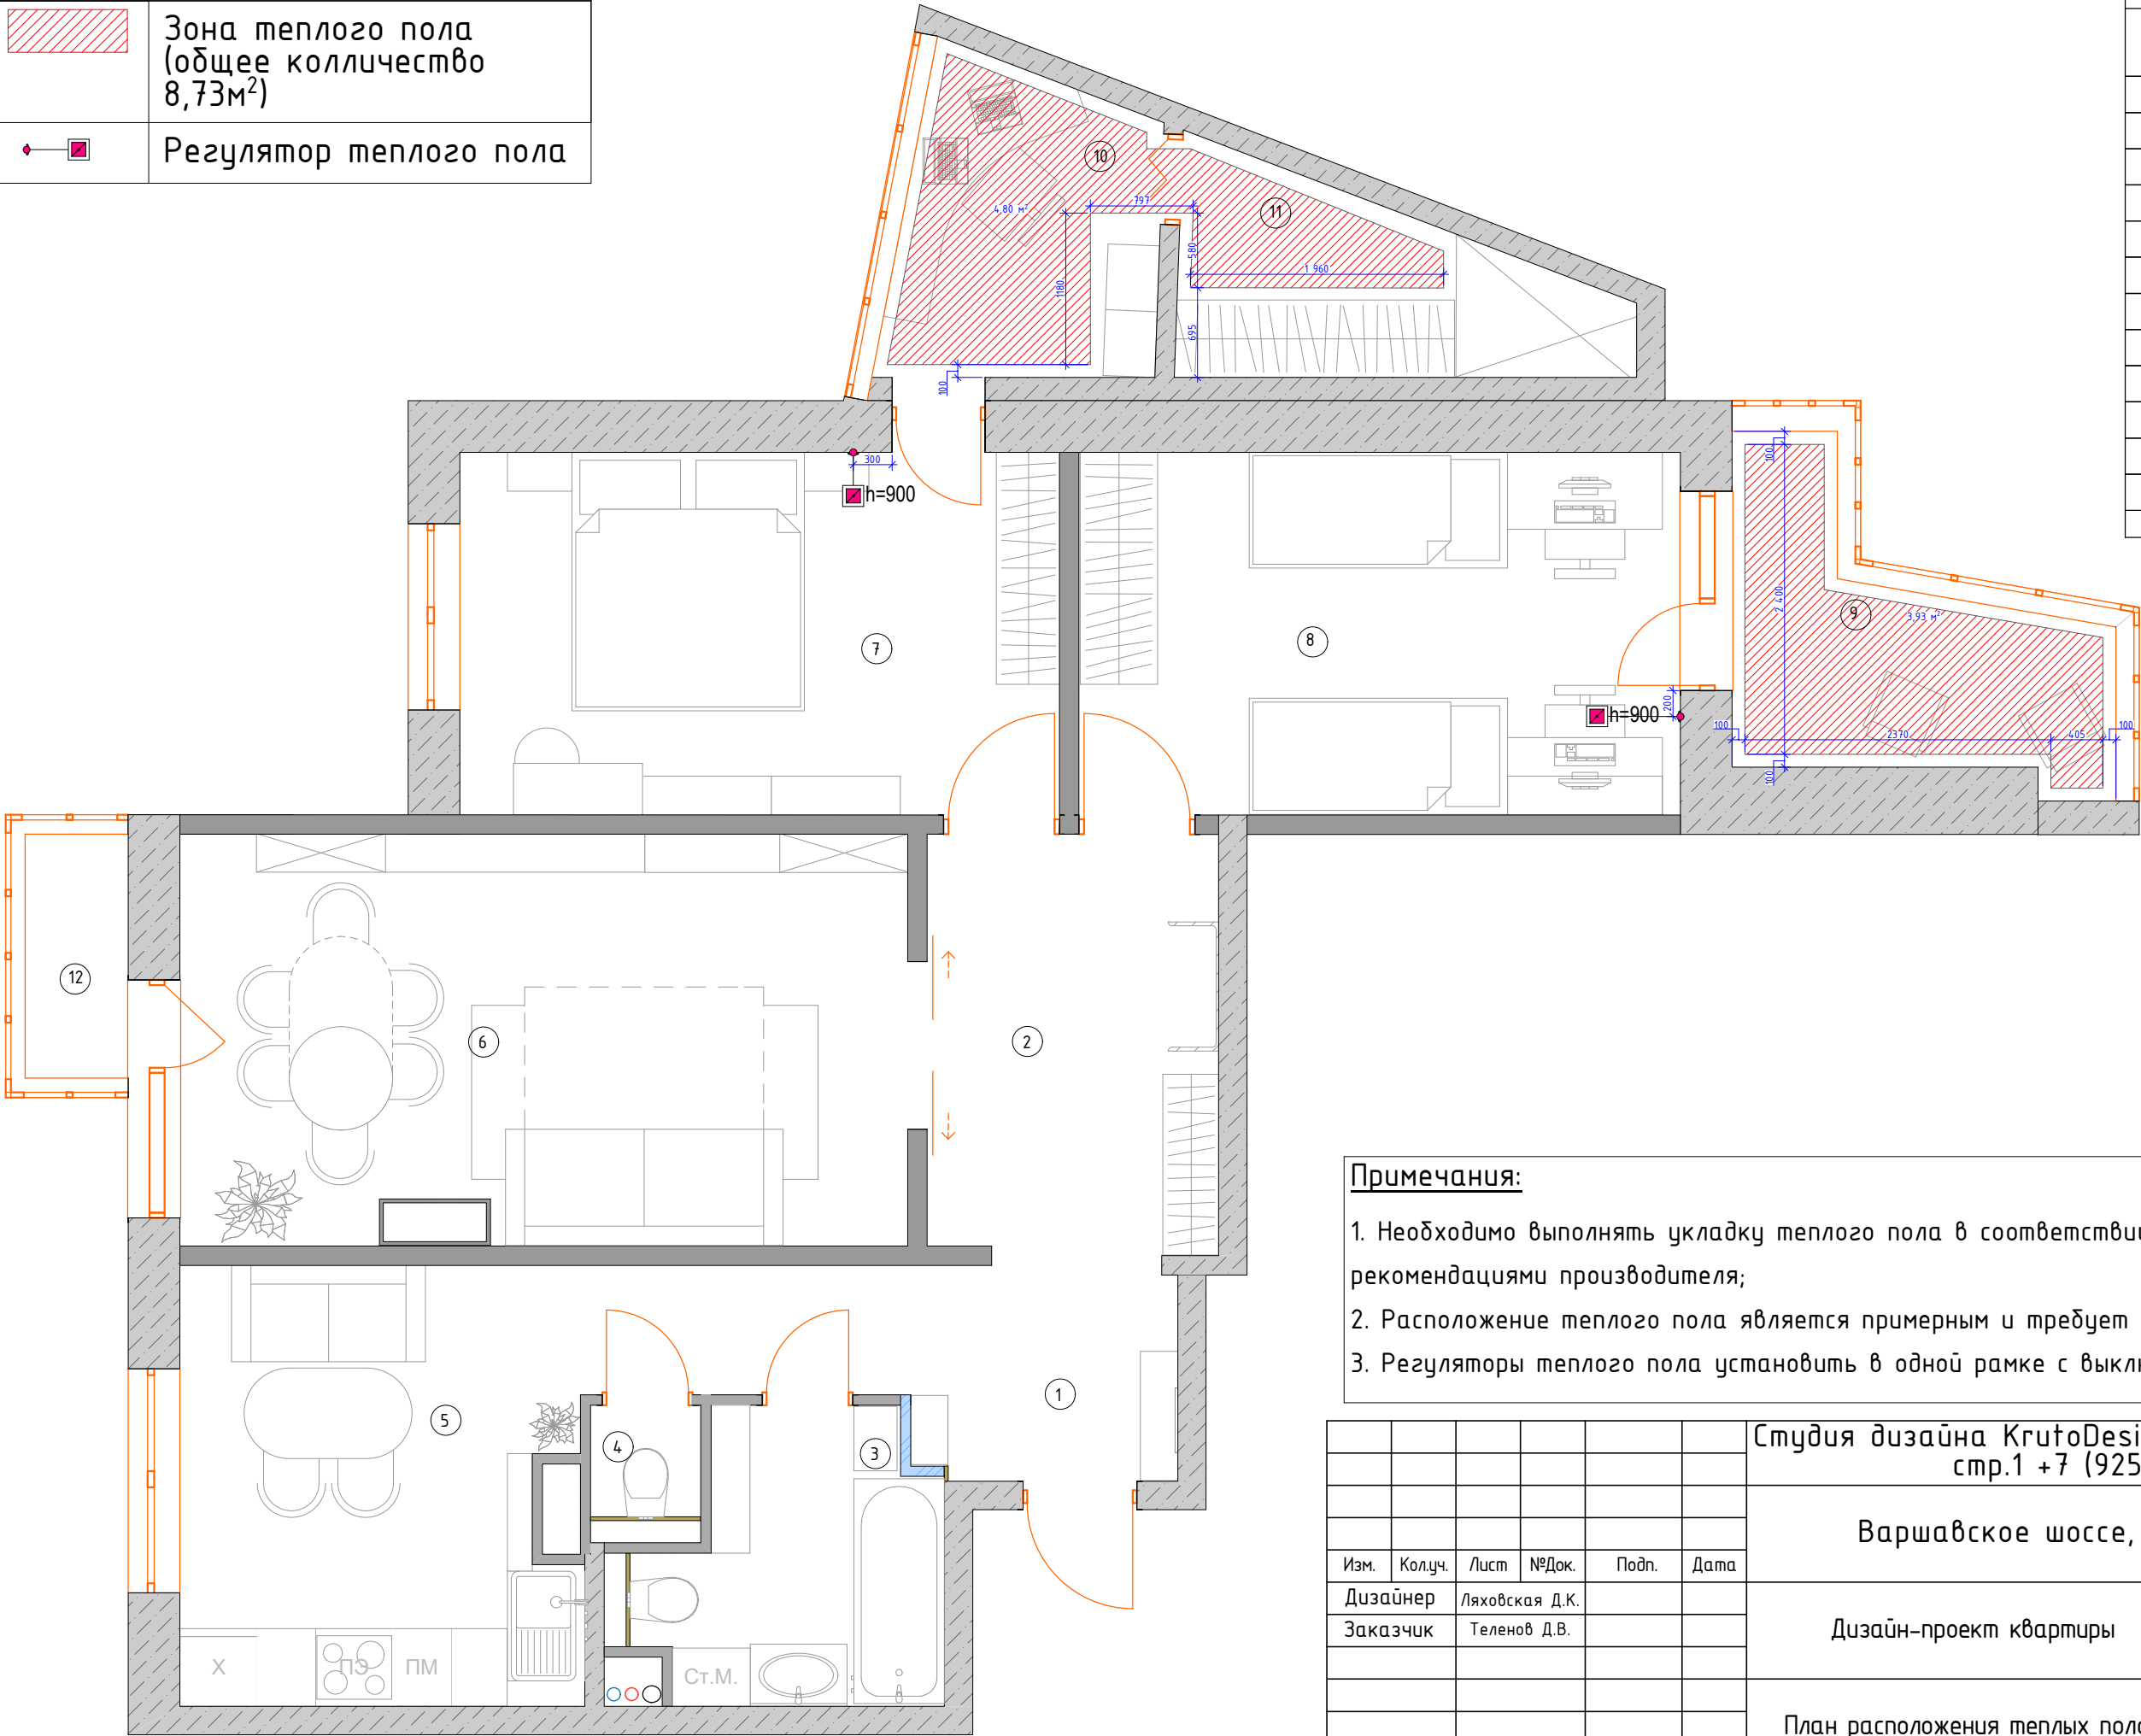



Примечания:

1. Необходимо выполнять укладку теплого пола в соответствии с технологией работ и рекомендациями производителя;
2. Расположение теплого пола является примерным и требует уточнения на месте;
3. Регуляторы теплого пола установить в одной рамке с выключателями;

						Студия дизайна KrutoDesign, Москва пр.Мира, д.36, стр.1 +7 (925) 732-36-73			
						Варшавское шоссе, дом 152, корпус 7			
Изм.	Колуч.	Лист	№Док.	Подп.	Дата	Дизайн-проект квартиры	Стадия	Лист	Листов
Дизайнер	Ляховская Д.К.						РП	07	24
Заказчик	Теленов Д.В.					План расположения теплых полов	KRUTO DESIGN		

План потолка с указанием уровня и материала отделки

 Условные обозначения	
	натяжной потолок h-100 (цвет-белый)

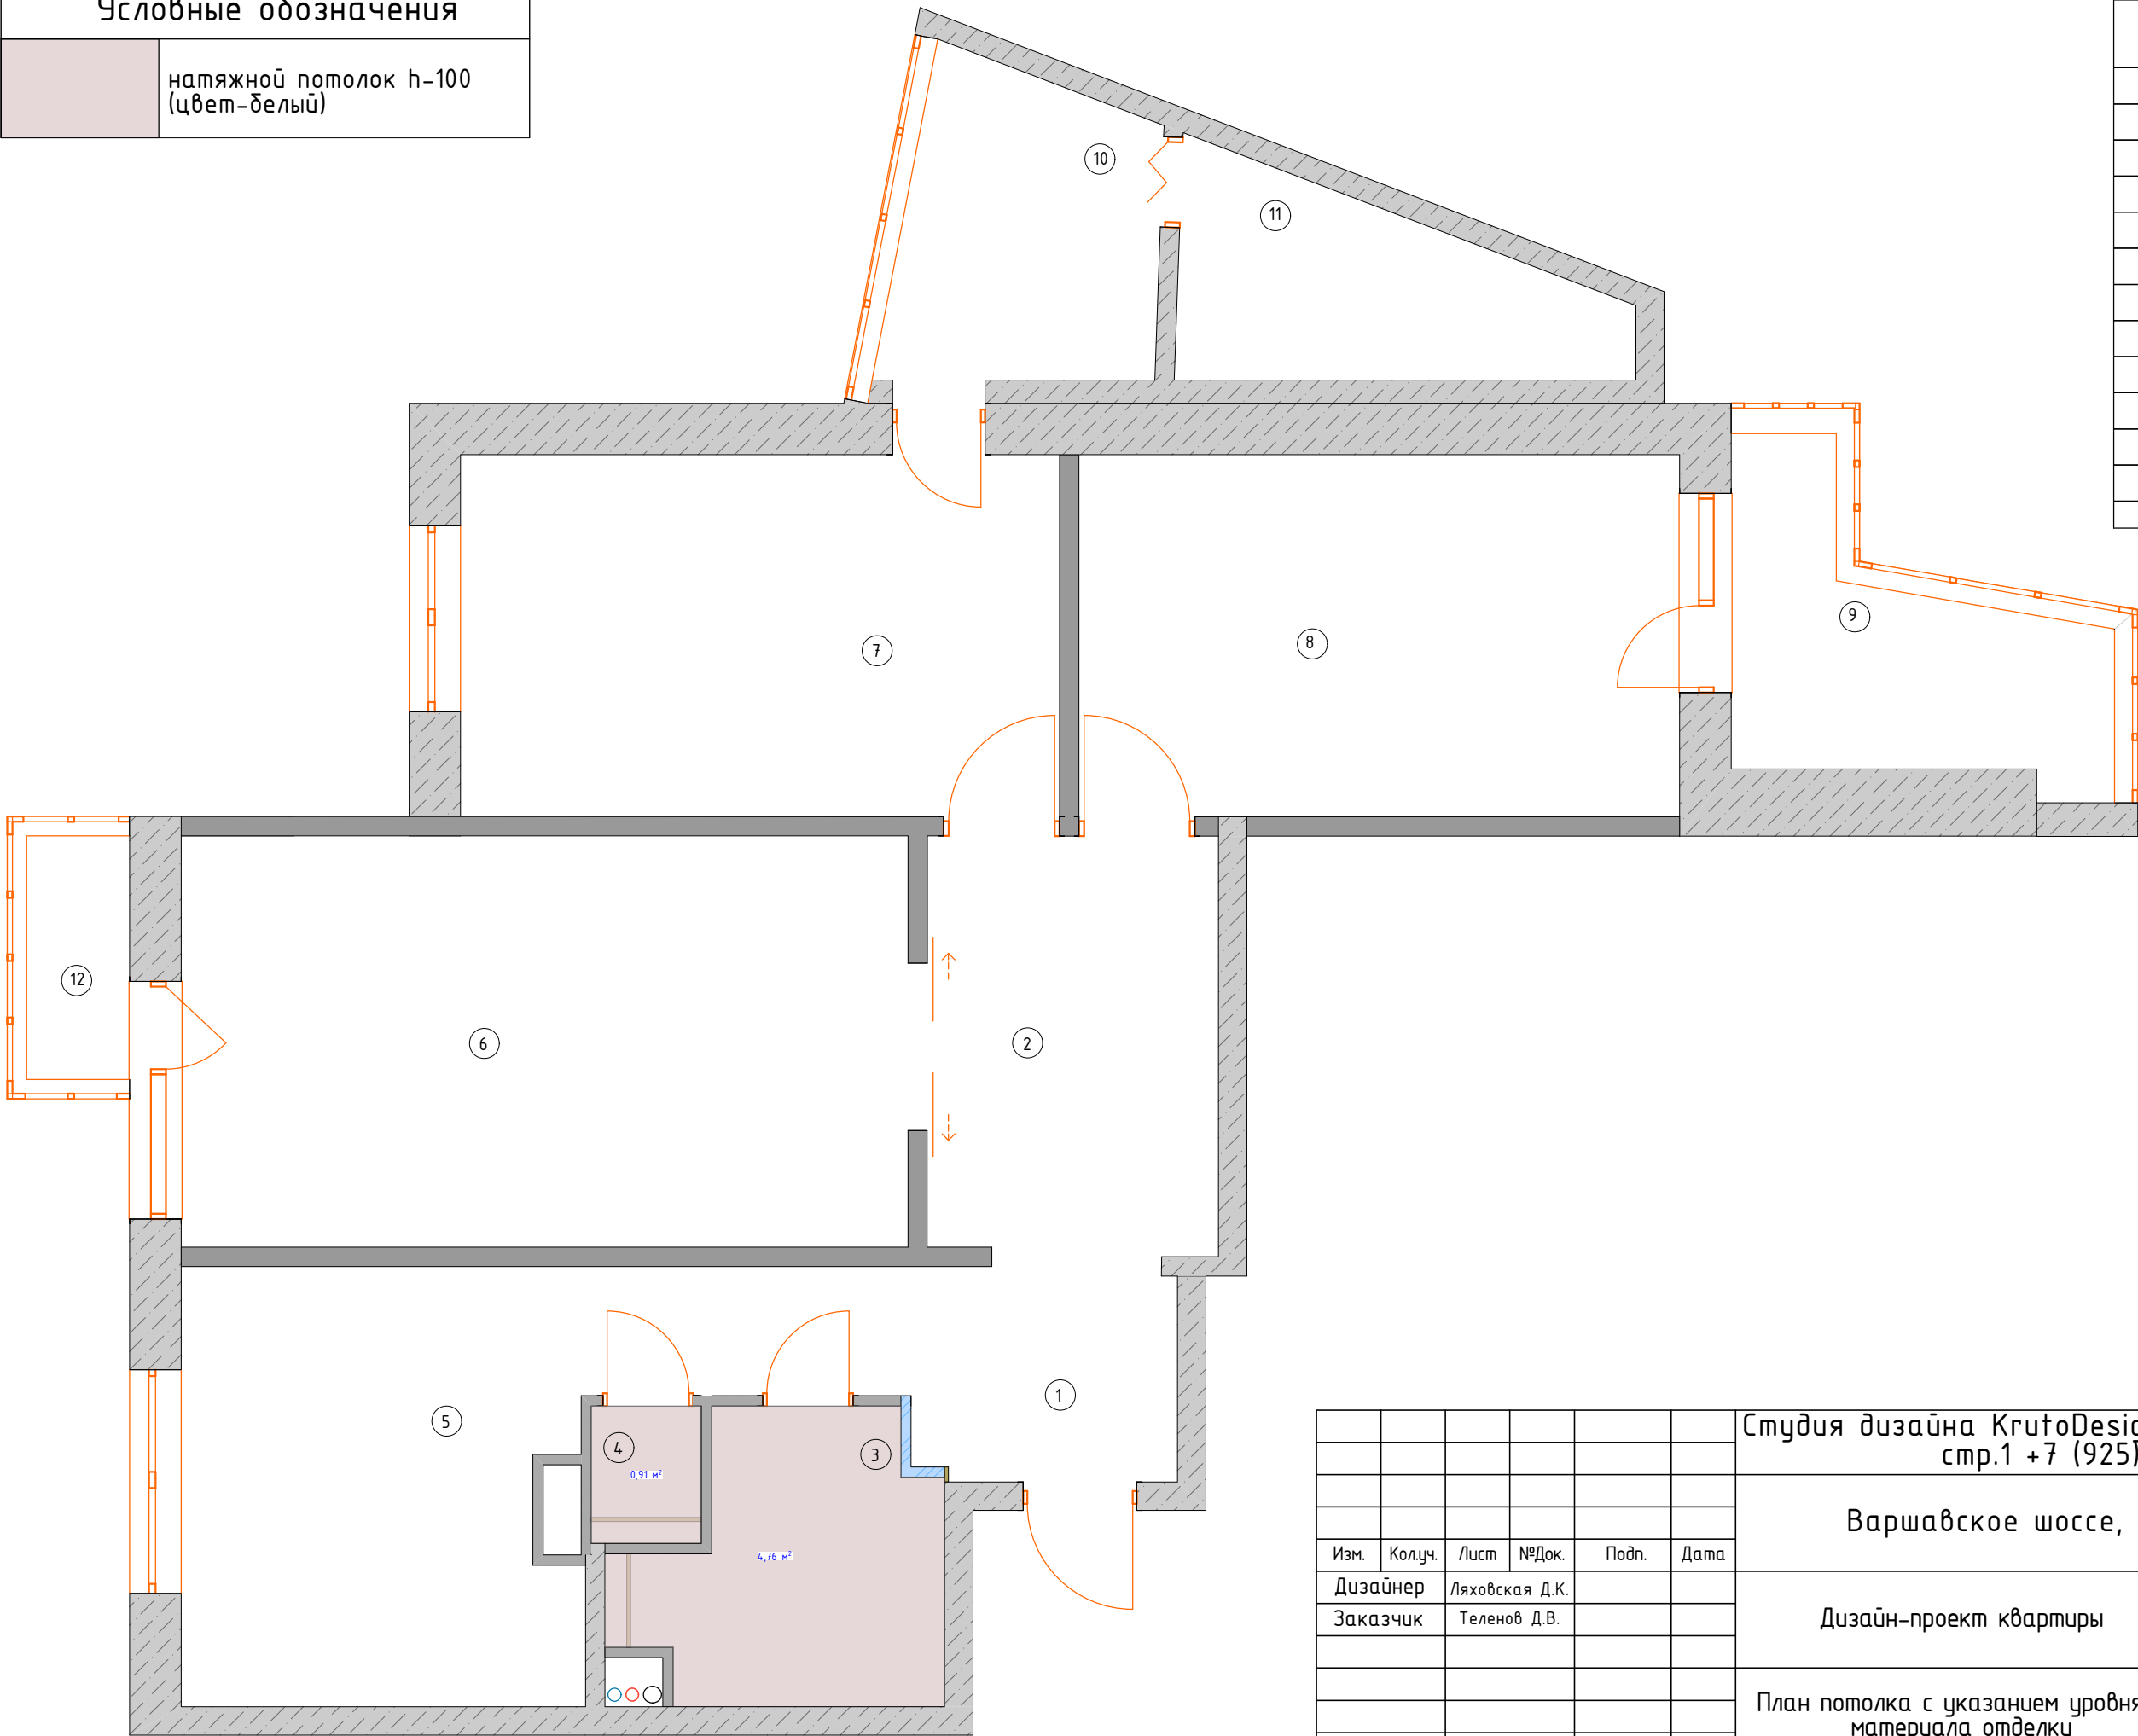


Экспликация квартиры		
№	Наименование	Площадь
1	Прихожая	5,84
2	Коридор	7,46
3	Санузел №1	5,29
4	Санузел №2	0,98
5	Кухня	10,30
6	Гостиная	18,17
7	Спальня №1	13,17
8	Спальня №2	13,21
9	Балкон №2	5,02
10	Кабинет	4,79
11	Гардеробная	4,55
12	Балкон №1	1,68
		90,46 м²

						Студия дизайна KrutoDesign, Москва пр.Мира, д.36, стр.1 +7 (925) 732-36-73			
						Варшавское шоссе, дом 152, корпус 7			
Изм.	Колуч.	Лист	№Док.	Подп.	Дата	Дизайн-проект квартиры	Стадия	Лист	Листов
Дизайнер	Ляховская Д.К.						РП	08	24
Заказчик	Теленов Д.В.					План потолка с указанием уровня и материала отделки	KRUTO DESIGN		

План размещения осветительного оборудования

Экспликация квартиры		
№	Наименование	Площадь
1	Прихожая	5,84
2	Коридор	7,46
3	Санузел №1	5,29
4	Санузел №2	0,98
5	Кухня	10,30
6	Гостиная	18,17
7	Спальня №1	13,17
8	Спальня №2	13,21
9	Балкон №2	5,02
10	Кабинет	4,79
11	Гардеробная	4,55
12	Балкон №1	1,68
		90,46 м²

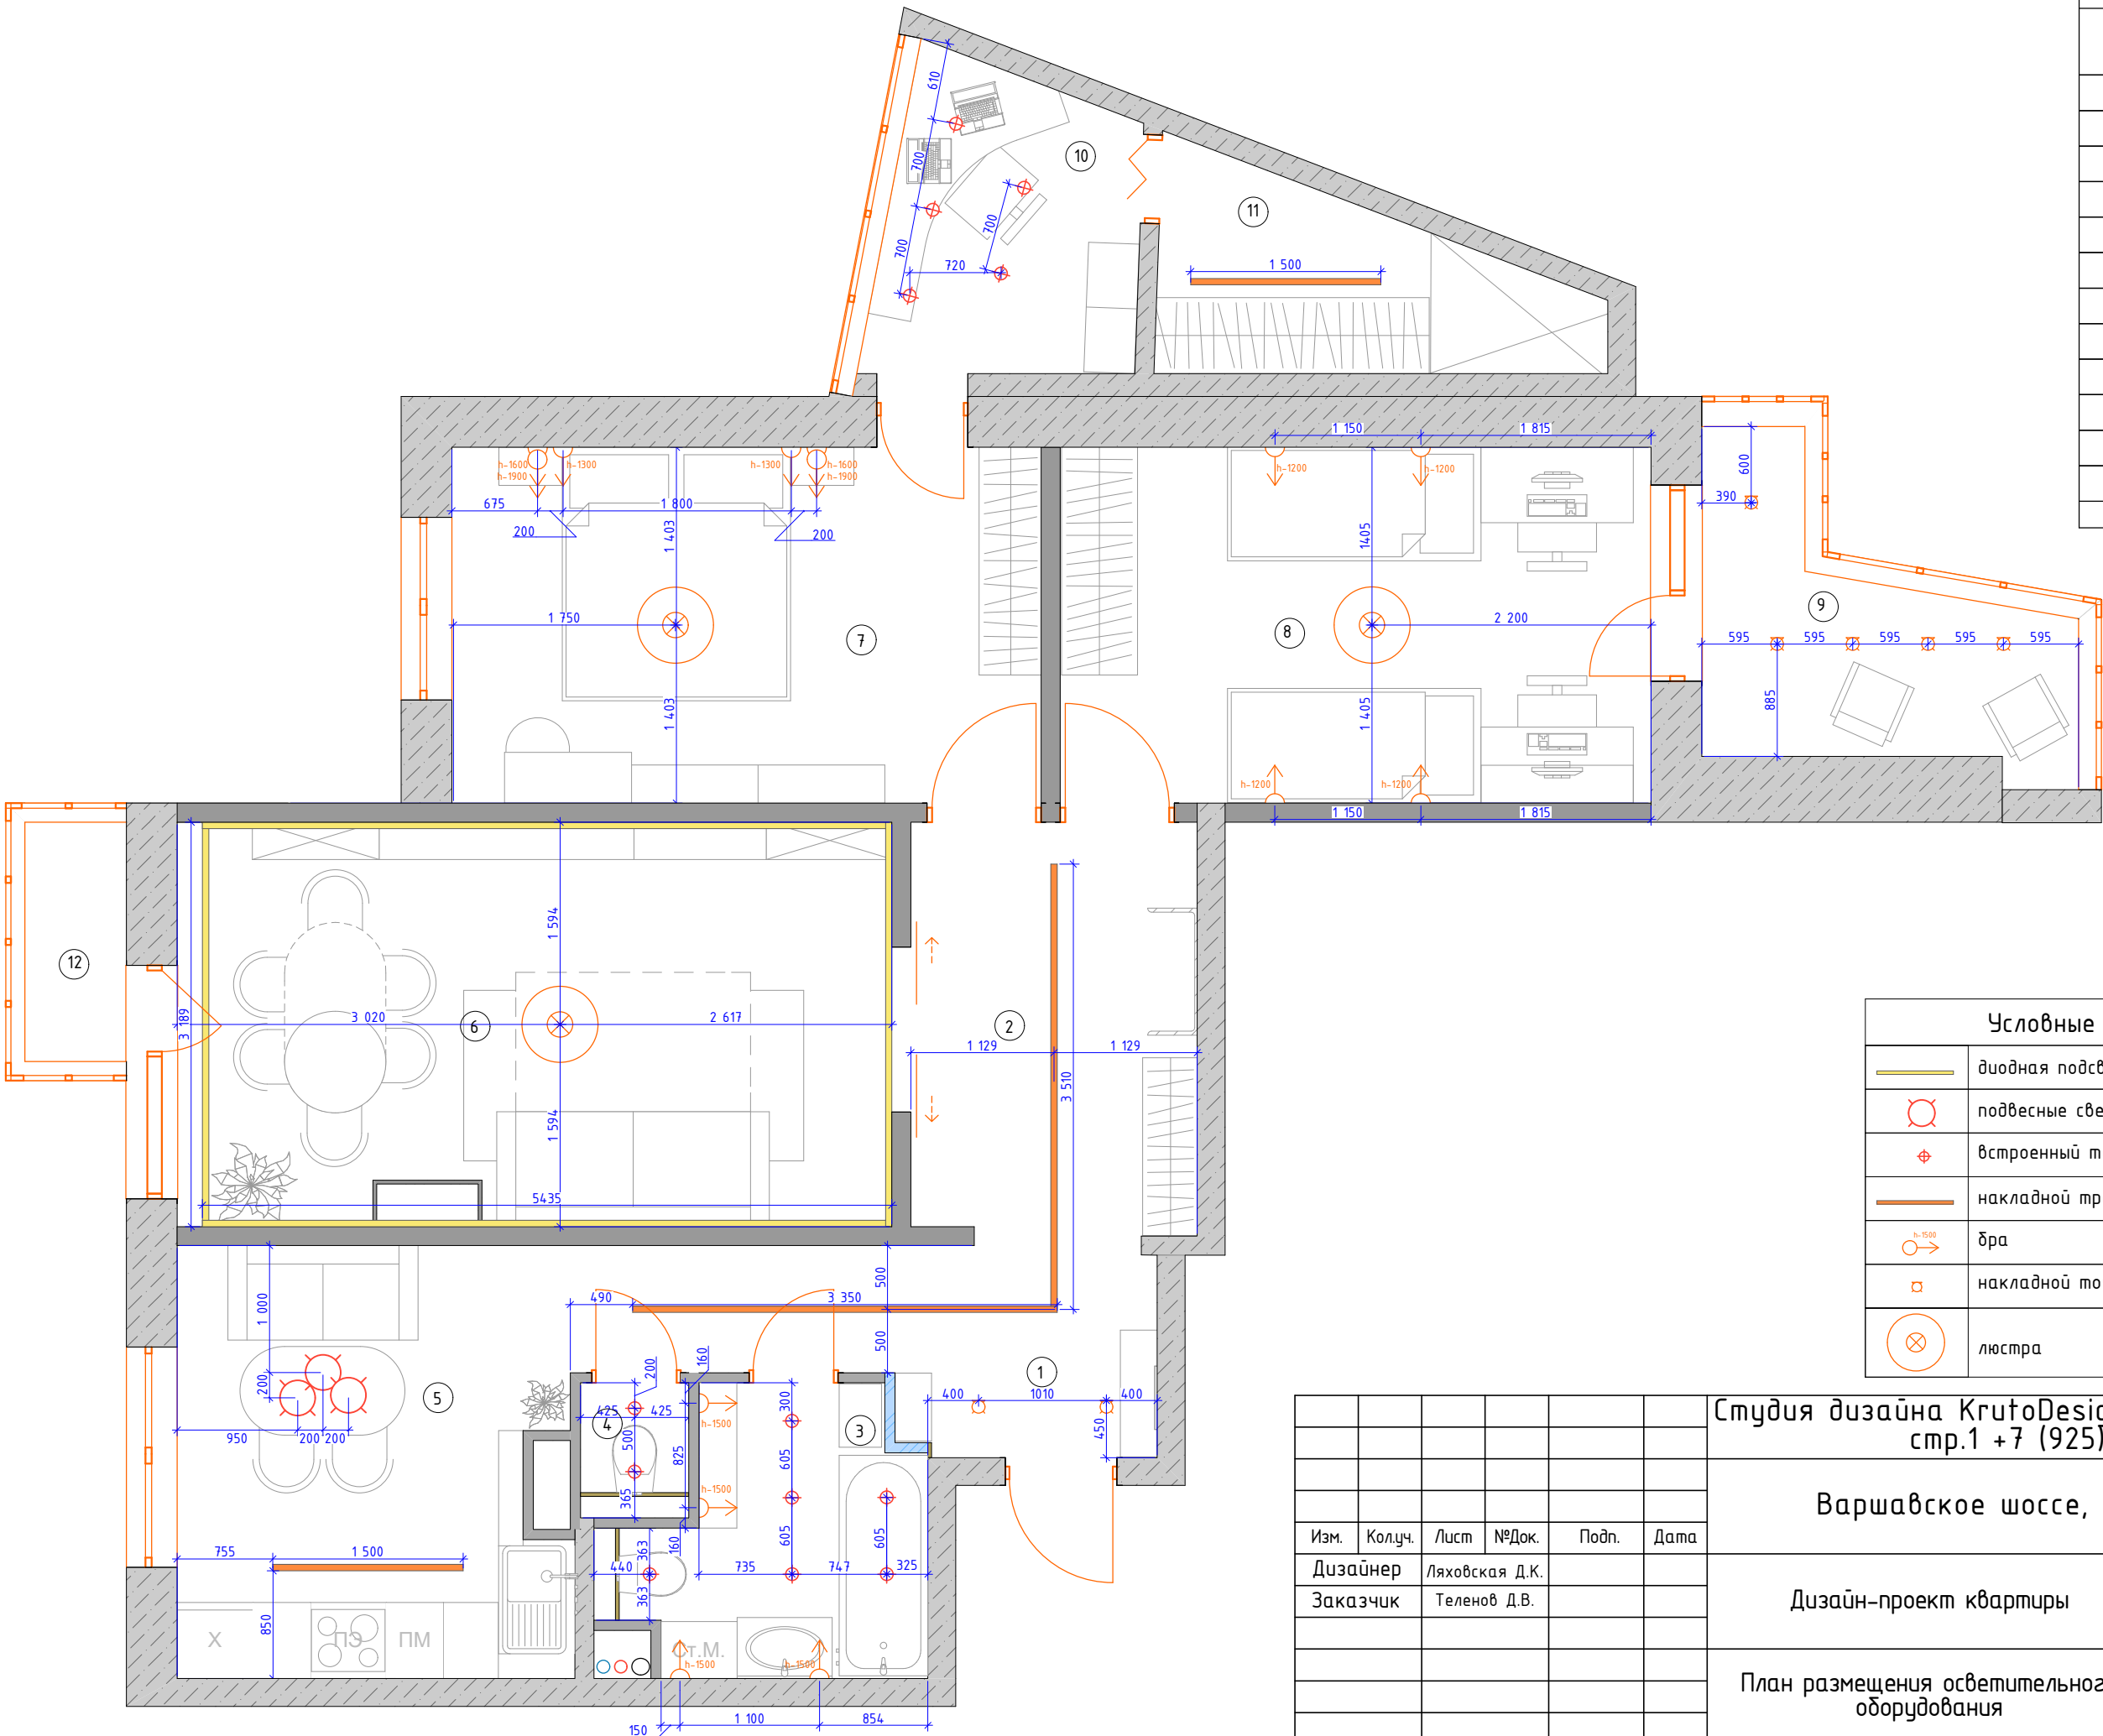

Условные обозначения	
	диодная подсветка
	подвесные светильник
	встроенный точечный светильник
	накладной трековый свет (шина с треками)
	бра
	накладной точечный светильник
	люстра

Студия дизайна KrutoDesign, Москва пр.Мира, д.36, стр.1 +7 (925) 732-36-73					
Варшавское шоссе, дом 152, корпус 7					
Изм.	Колуч.	Лист	№Док.	Подп.	Дата
Дизайнер	Ляховская Д.К.				
Заказчик	Теленов Д.В.				
Дизайн-проект квартиры				Стадия	Лист
План размещения осветительного оборудования				РП	09
					Листов
					24
				KRUTO DESIGN	


План привязки осветительного оборудования к выключателям

Примечания:

1. Размеры выводов/розеток/выключателей указаны до центра группы;

2. Все объединенные группы розеток и выключателей монтировать в одну рамку;

Экспликация квартиры		
№	Наименование	Площадь
1	Прихожая	5,84
2	Коридор	7,46
3	Санузел №1	5,29
4	Санузел №2	0,98
5	Кухня	10,30
6	Гостиная	18,17
7	Спальня №1	13,17
8	Спальня №2	13,21
9	Балкон №2	5,02
10	Кабинет	4,79
11	Гардеробная	4,55
12	Балкон №1	1,68
		90,46 м²

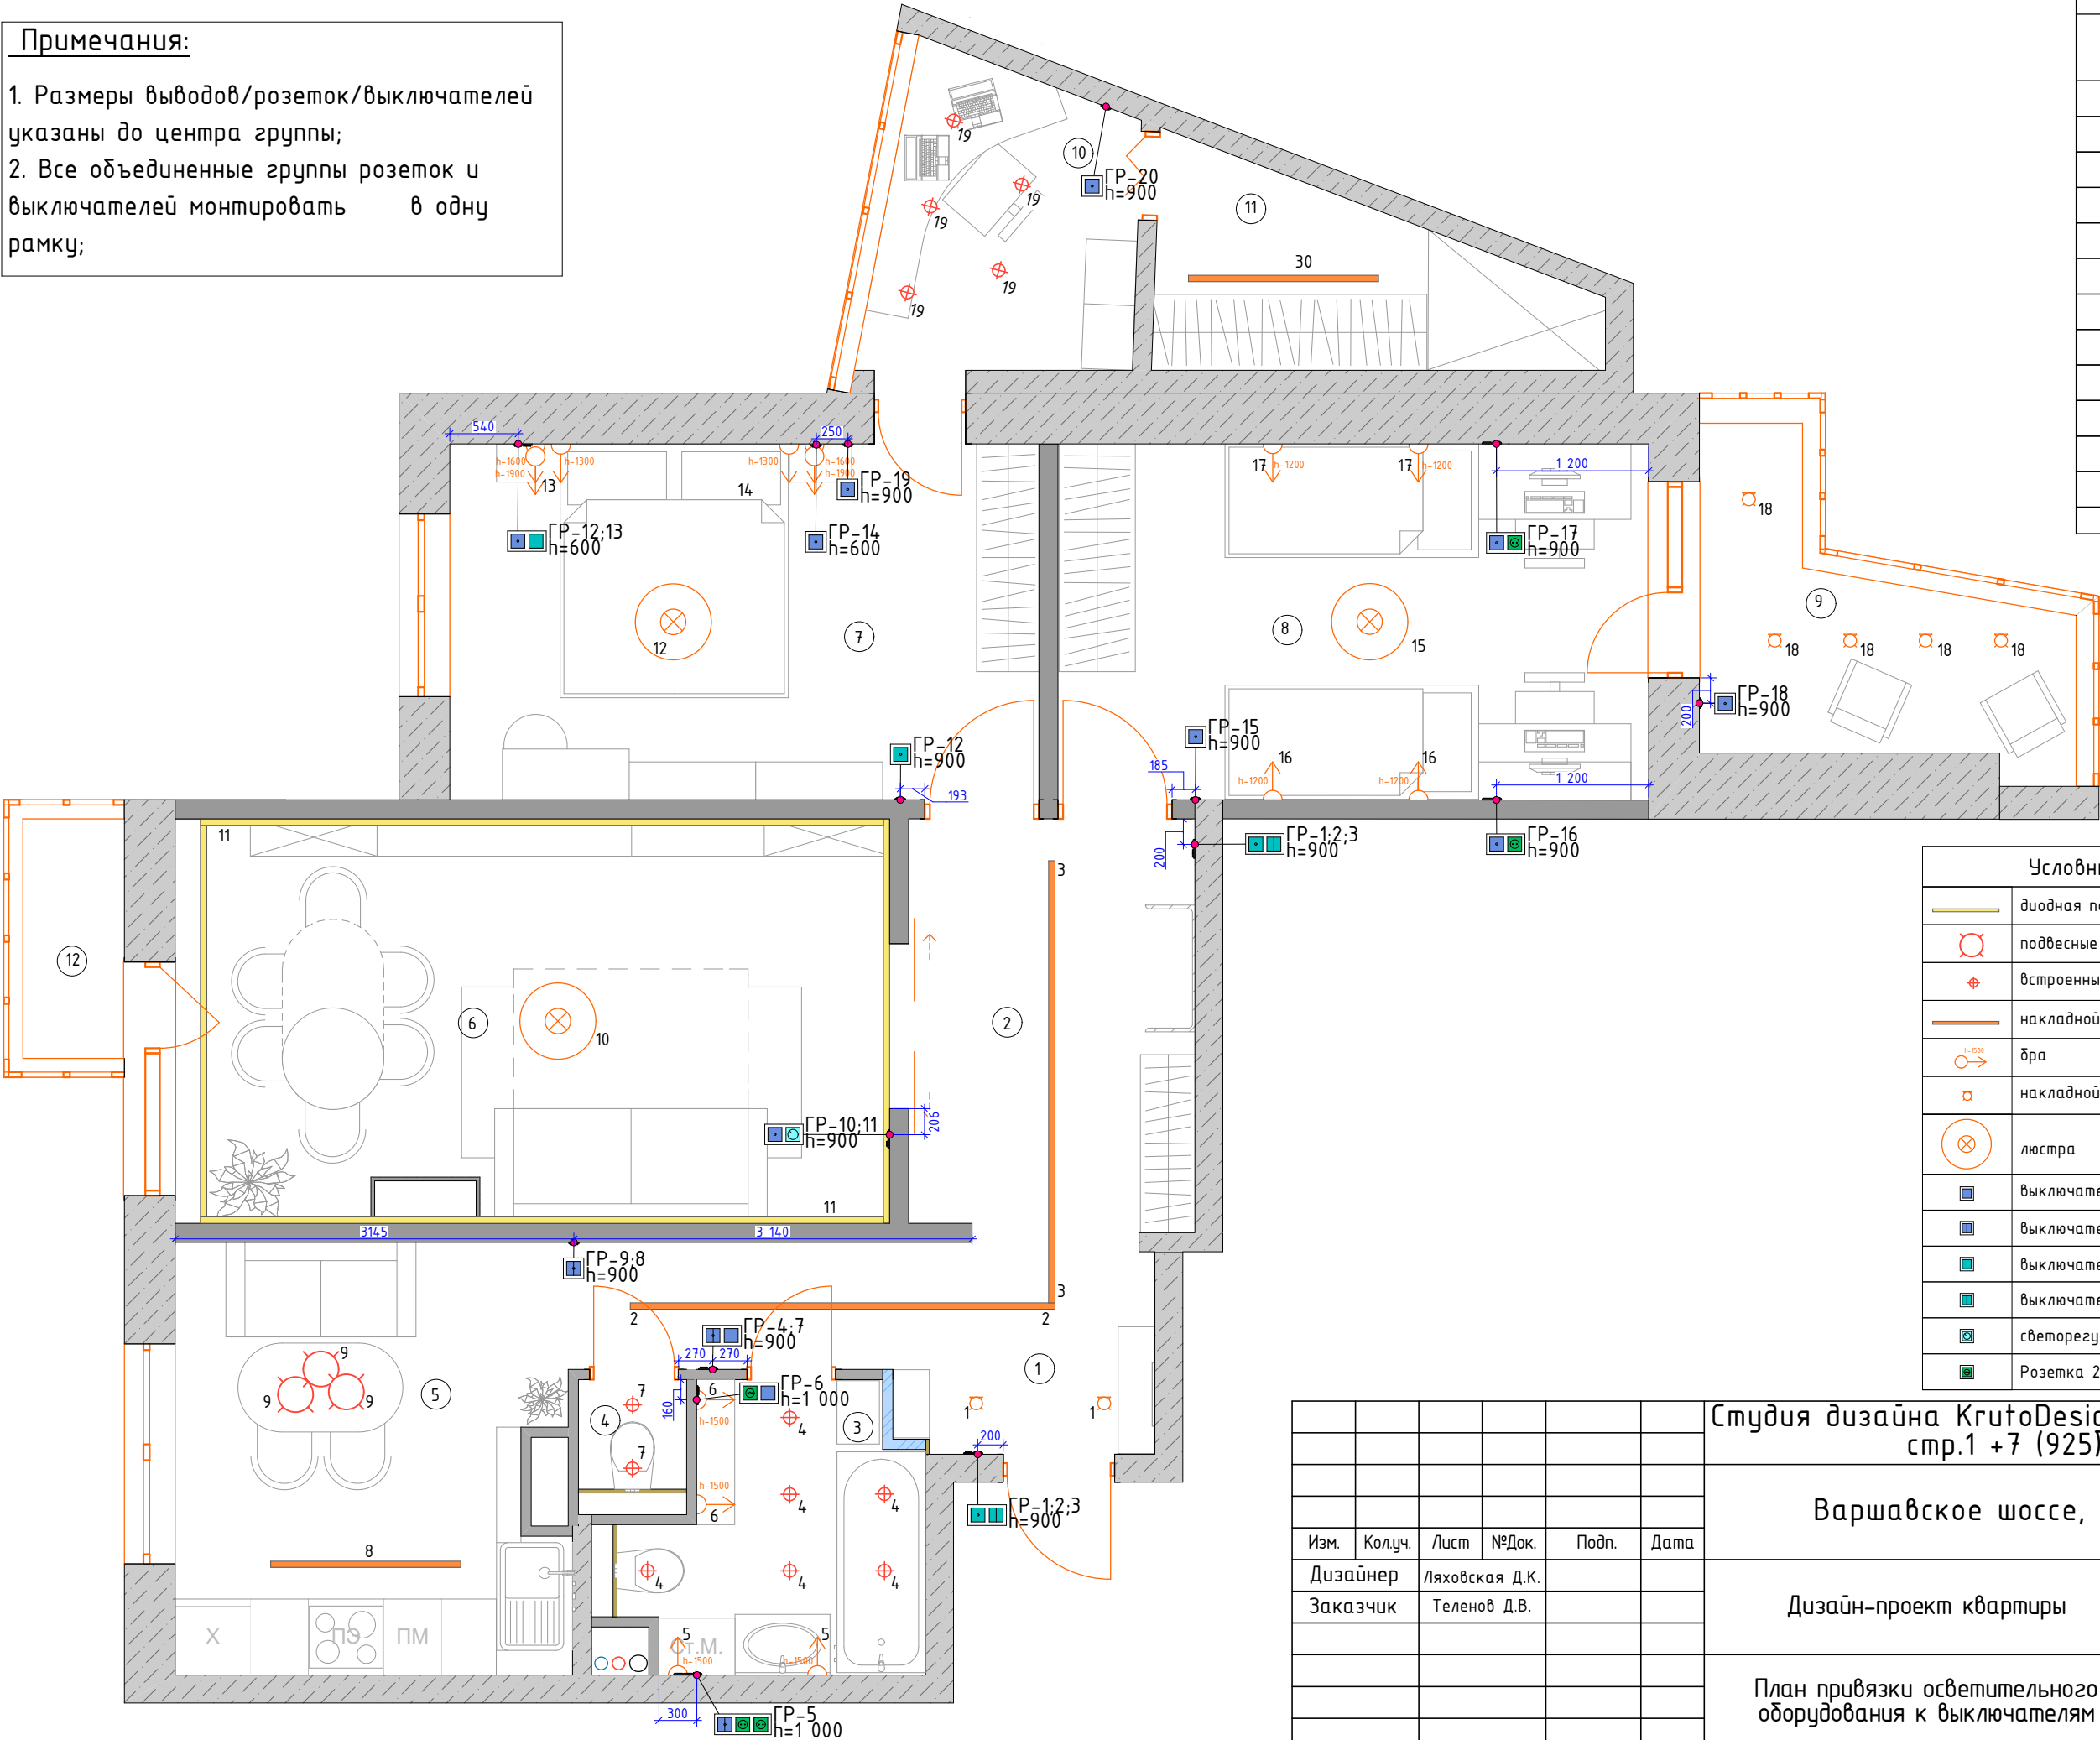


Условные обозначения	
	диодная подсветка
	подвесные светильник
	встроенный точечный светильник
	накладной трековый свет (шина с треками)
	бра
	накладной точечный светильник
	люстра
	выключатель одноклавишный
	выключатель двухклавишный
	выключатель одноклавишный (проходной)
	выключатель двухклавишный (проходной)
	светорегулятор (диммер)
	Розетка 220V

Студия дизайна KrutoDesign, Москва пр.Мира, д.36, стр.1 +7 (925) 732-36-73					
Варшавское шоссе, дом 152, корпус 7					
Изм.	Колуч.	Лист	№Док.	Подп.	Дата
Дизайнер	Ляховская Д.К.				
Заказчик	Теленов Д.В.				
Дизайн-проект квартиры				Стадия	Лист
План привязки осветительного оборудования к выключателям				РП	10
				Листов	24
KRUTO DESIGN					

План размещения розеток и электрооборудования

Условные обозначения	
	Розетка 220V
	Сетевая розетка
	Эл. вывод
	Розетка HDMI
	TV розетка
	Выключатель одноклавишный

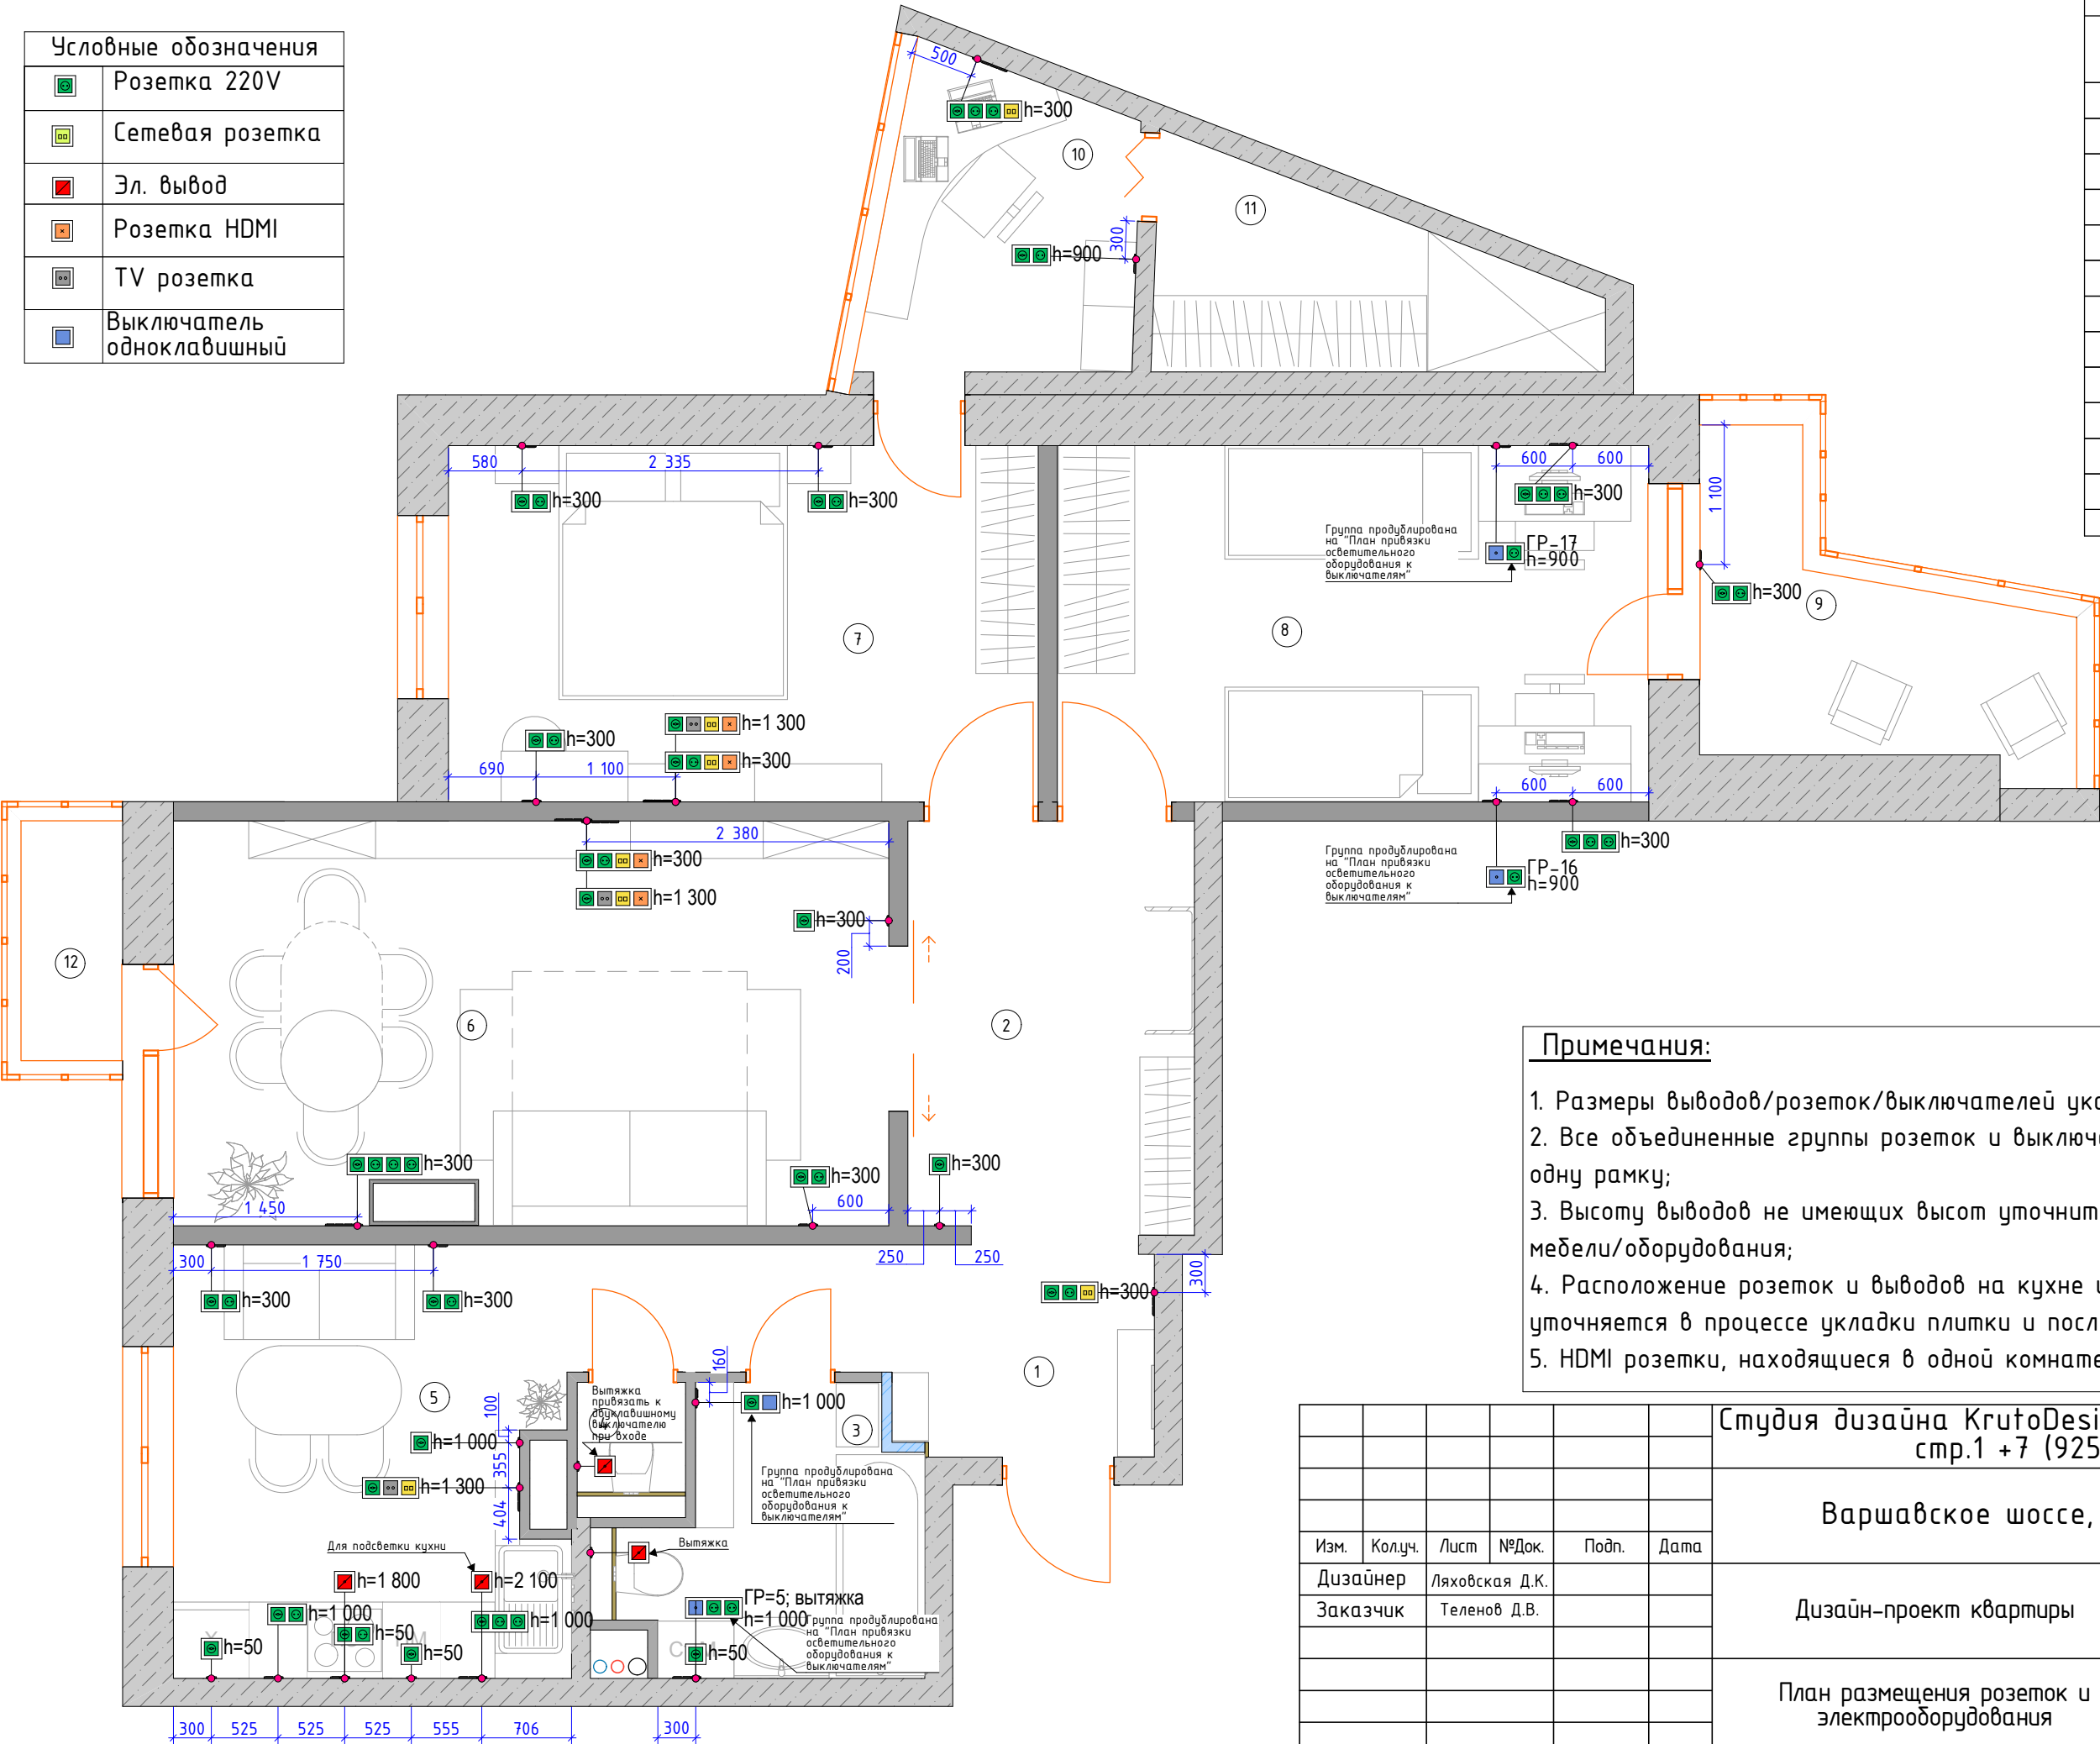


Экспликация квартиры		
№	Наименование	Площадь
1	Прихожая	5,84
2	Коридор	7,46
3	Санузел №1	5,29
4	Санузел №2	0,98
5	Кухня	10,30
6	Гостиная	18,17
7	Спальня №1	13,17
8	Спальня №2	13,21
9	Балкон №2	5,02
10	Кабинет	4,79
11	Гардеробная	4,55
12	Балкон №1	1,68
		90,46 м²




- Примечания:**
1. Размеры выводов/розеток/выключателей указаны до центра группы;
 2. Все объединенные группы розеток и выключателей монтировать в одну рамку;
 3. Высоту выводов не имеющих высот уточнить по месту или после заказа мебели/оборудования;
 4. Расположение розеток и выводов на кухне и в ванной уточняется в процессе укладки плитки и после заказа мебели;
 5. HDMI розетки, находящиеся в одной комнате соединить между собой

Студия дизайна KrutoDesign, Москва пр.Мира, д.36, стр.1 + 7 (925) 732-36-73					
Варшавское шоссе, дом 152, корпус 7					
Изм.	Колуч.	Лист	№Док.	Подп.	Дата
Дизайнер	Ляховская Д.К.				
Заказчик	Теленов Д.В.				
Дизайн-проект квартиры				Стадия	Лист
				РП	11
План размещения розеток и электрооборудования				Листов	24
KRUTO DESIGN					

План привязки сантехнического оборудования

Условные обозначения	
	несущие стены
	межкомнатные перегородки
	сан. тех. короб

Экспликация квартиры		
№	Наименование	Площадь
1	Прихожая	5,84
2	Коридор	7,46
3	Санузел №1	5,29
4	Санузел №2	0,98
5	Кухня	10,30
6	Гостиная	18,17
7	Спальня №1	13,17
8	Спальня №2	13,21
9	Балкон №2	5,02
10	Кабинет	4,79
11	Гардеробная	4,55
12	Балкон №1	1,68
		90,46 м ²

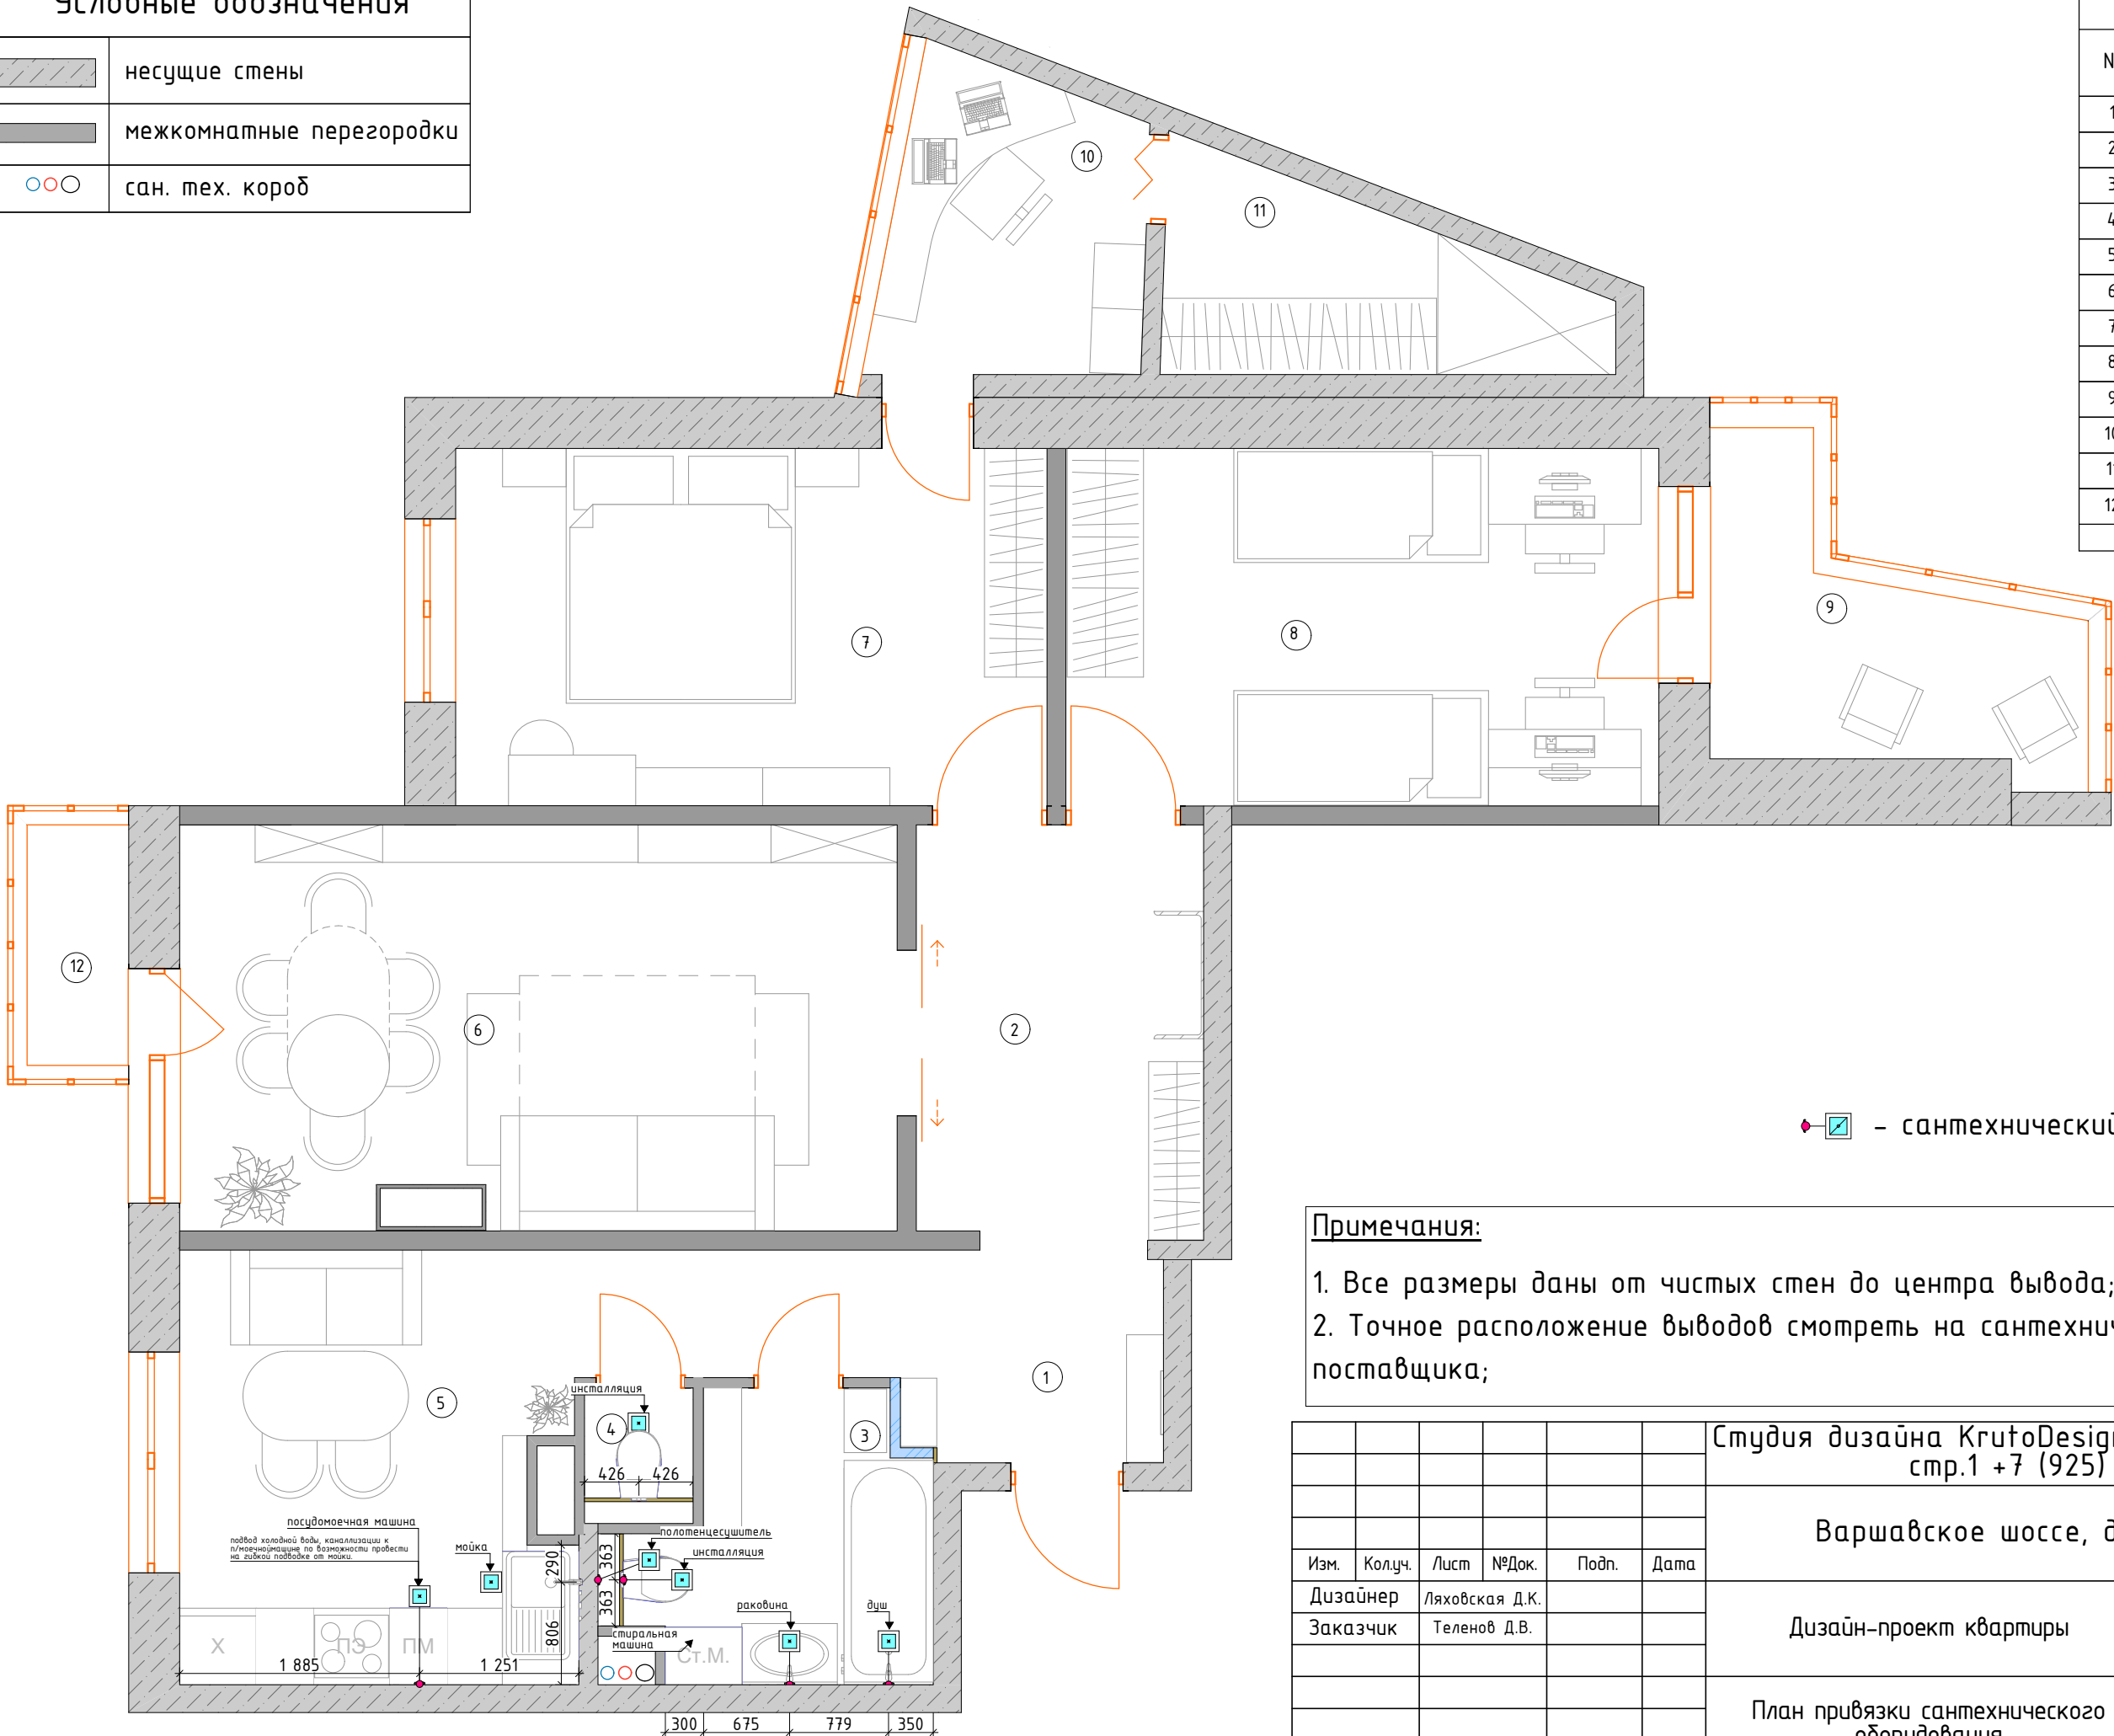

 - санитарный вывод


Примечания:

1. Все размеры даны от чистых стен до центра вывода;
2. Точное расположение выводов смотреть на сантехнических картах поставщика;

						Студия дизайна KrutoDesign, Москва пр.Мира, д.36, стр.1 +7 (925) 732-36-73			
						Варшавское шоссе, дом 152, корпус 7			
Изм.	Колуч.	Лист	№Док.	Подп.	Дата				
Дизайнер	Ляховская Д.К.					Дизайн-проект квартиры	Стадия	Лист	Листов
Заказчик	Теленов Д.В.						РП	12	24
						План привязки сантехнического оборудования	KRUTO DESIGN		

Ведомость дверных проемов

Экспликация квартиры		
№	Наименование	Площадь
1	Прихожая	5,84
2	Коридор	7,46
3	Санузел №1	5,29
4	Санузел №2	0,98
5	Кухня	10,30
6	Гостиная	18,17
7	Спальня №1	13,17
8	Спальня №2	13,21
9	Балкон №2	5,02
10	Кабинет	4,79
11	Гардеробная	4,55
12	Балкон №1	1,68
		90,46 м²

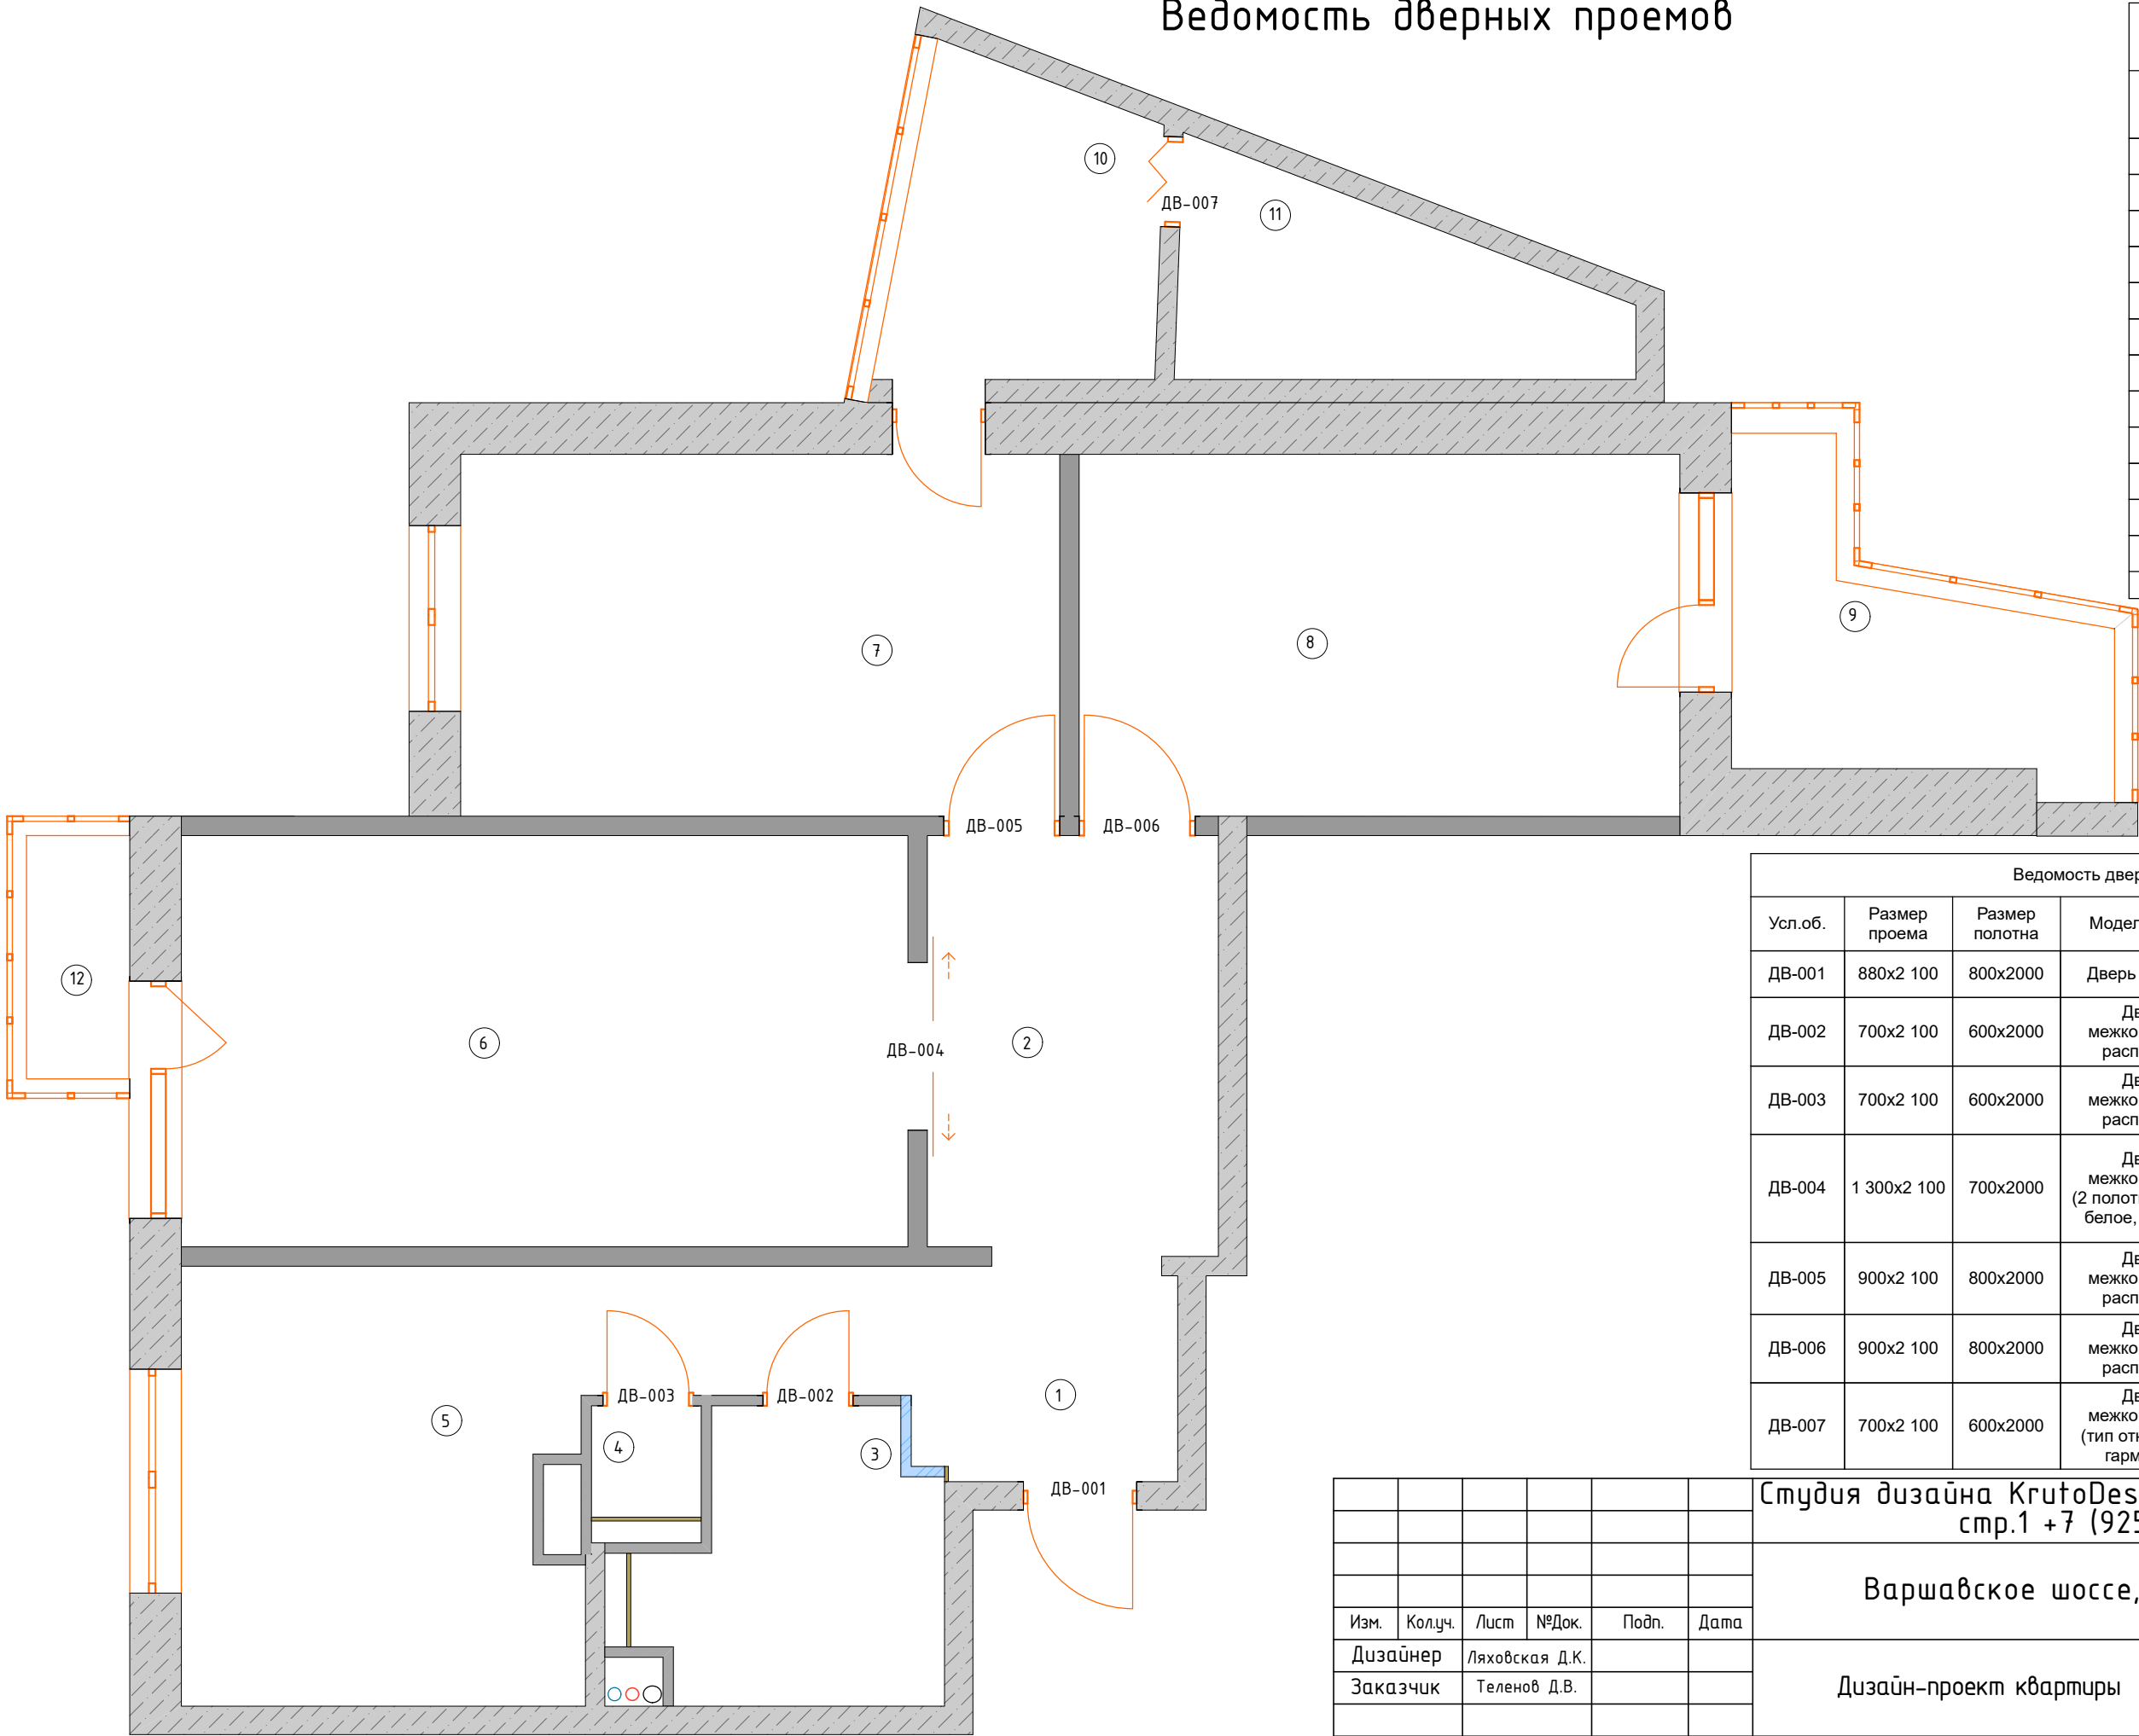

Ведомость дверных проемов					
Усл.об.	Размер проема	Размер полотна	Модель двери	Тип открывания	Примечания
ДВ-001	880x2 100	800x2000	Дверь входная		
ДВ-002	700x2 100	600x2000	Дверь межкомнатная распашная		
ДВ-003	700x2 100	600x2000	Дверь межкомнатная распашная		
ДВ-004	1 300x2 100	700x2000	Дверь межкомнатная (2 полотна) стекло белое, матовое		
ДВ-005	900x2 100	800x2000	Дверь межкомнатная распашная		
ДВ-006	900x2 100	800x2000	Дверь межкомнатная распашная		
ДВ-007	700x2 100	600x2000	Дверь межкомнатная (тип открывания гармошка)		

Студия дизайна KrutoDesign, Москва пр.Мира, д.36, стр.1 +7 (925) 732-36-73

Варшавское шоссе, дом 152, корпус 7


Изм.	Колуч.	Лист	№Док.	Подп.	Дата
Дизайнер	Ляховская Д.К.				
Заказчик	Теленов Д.В.				

Дизайн-проект квартиры

Ведомость дверных проемов

Стадия	Лист	Листов
РП	13	24
KRUTO DESIGN		

Развертка прихожей

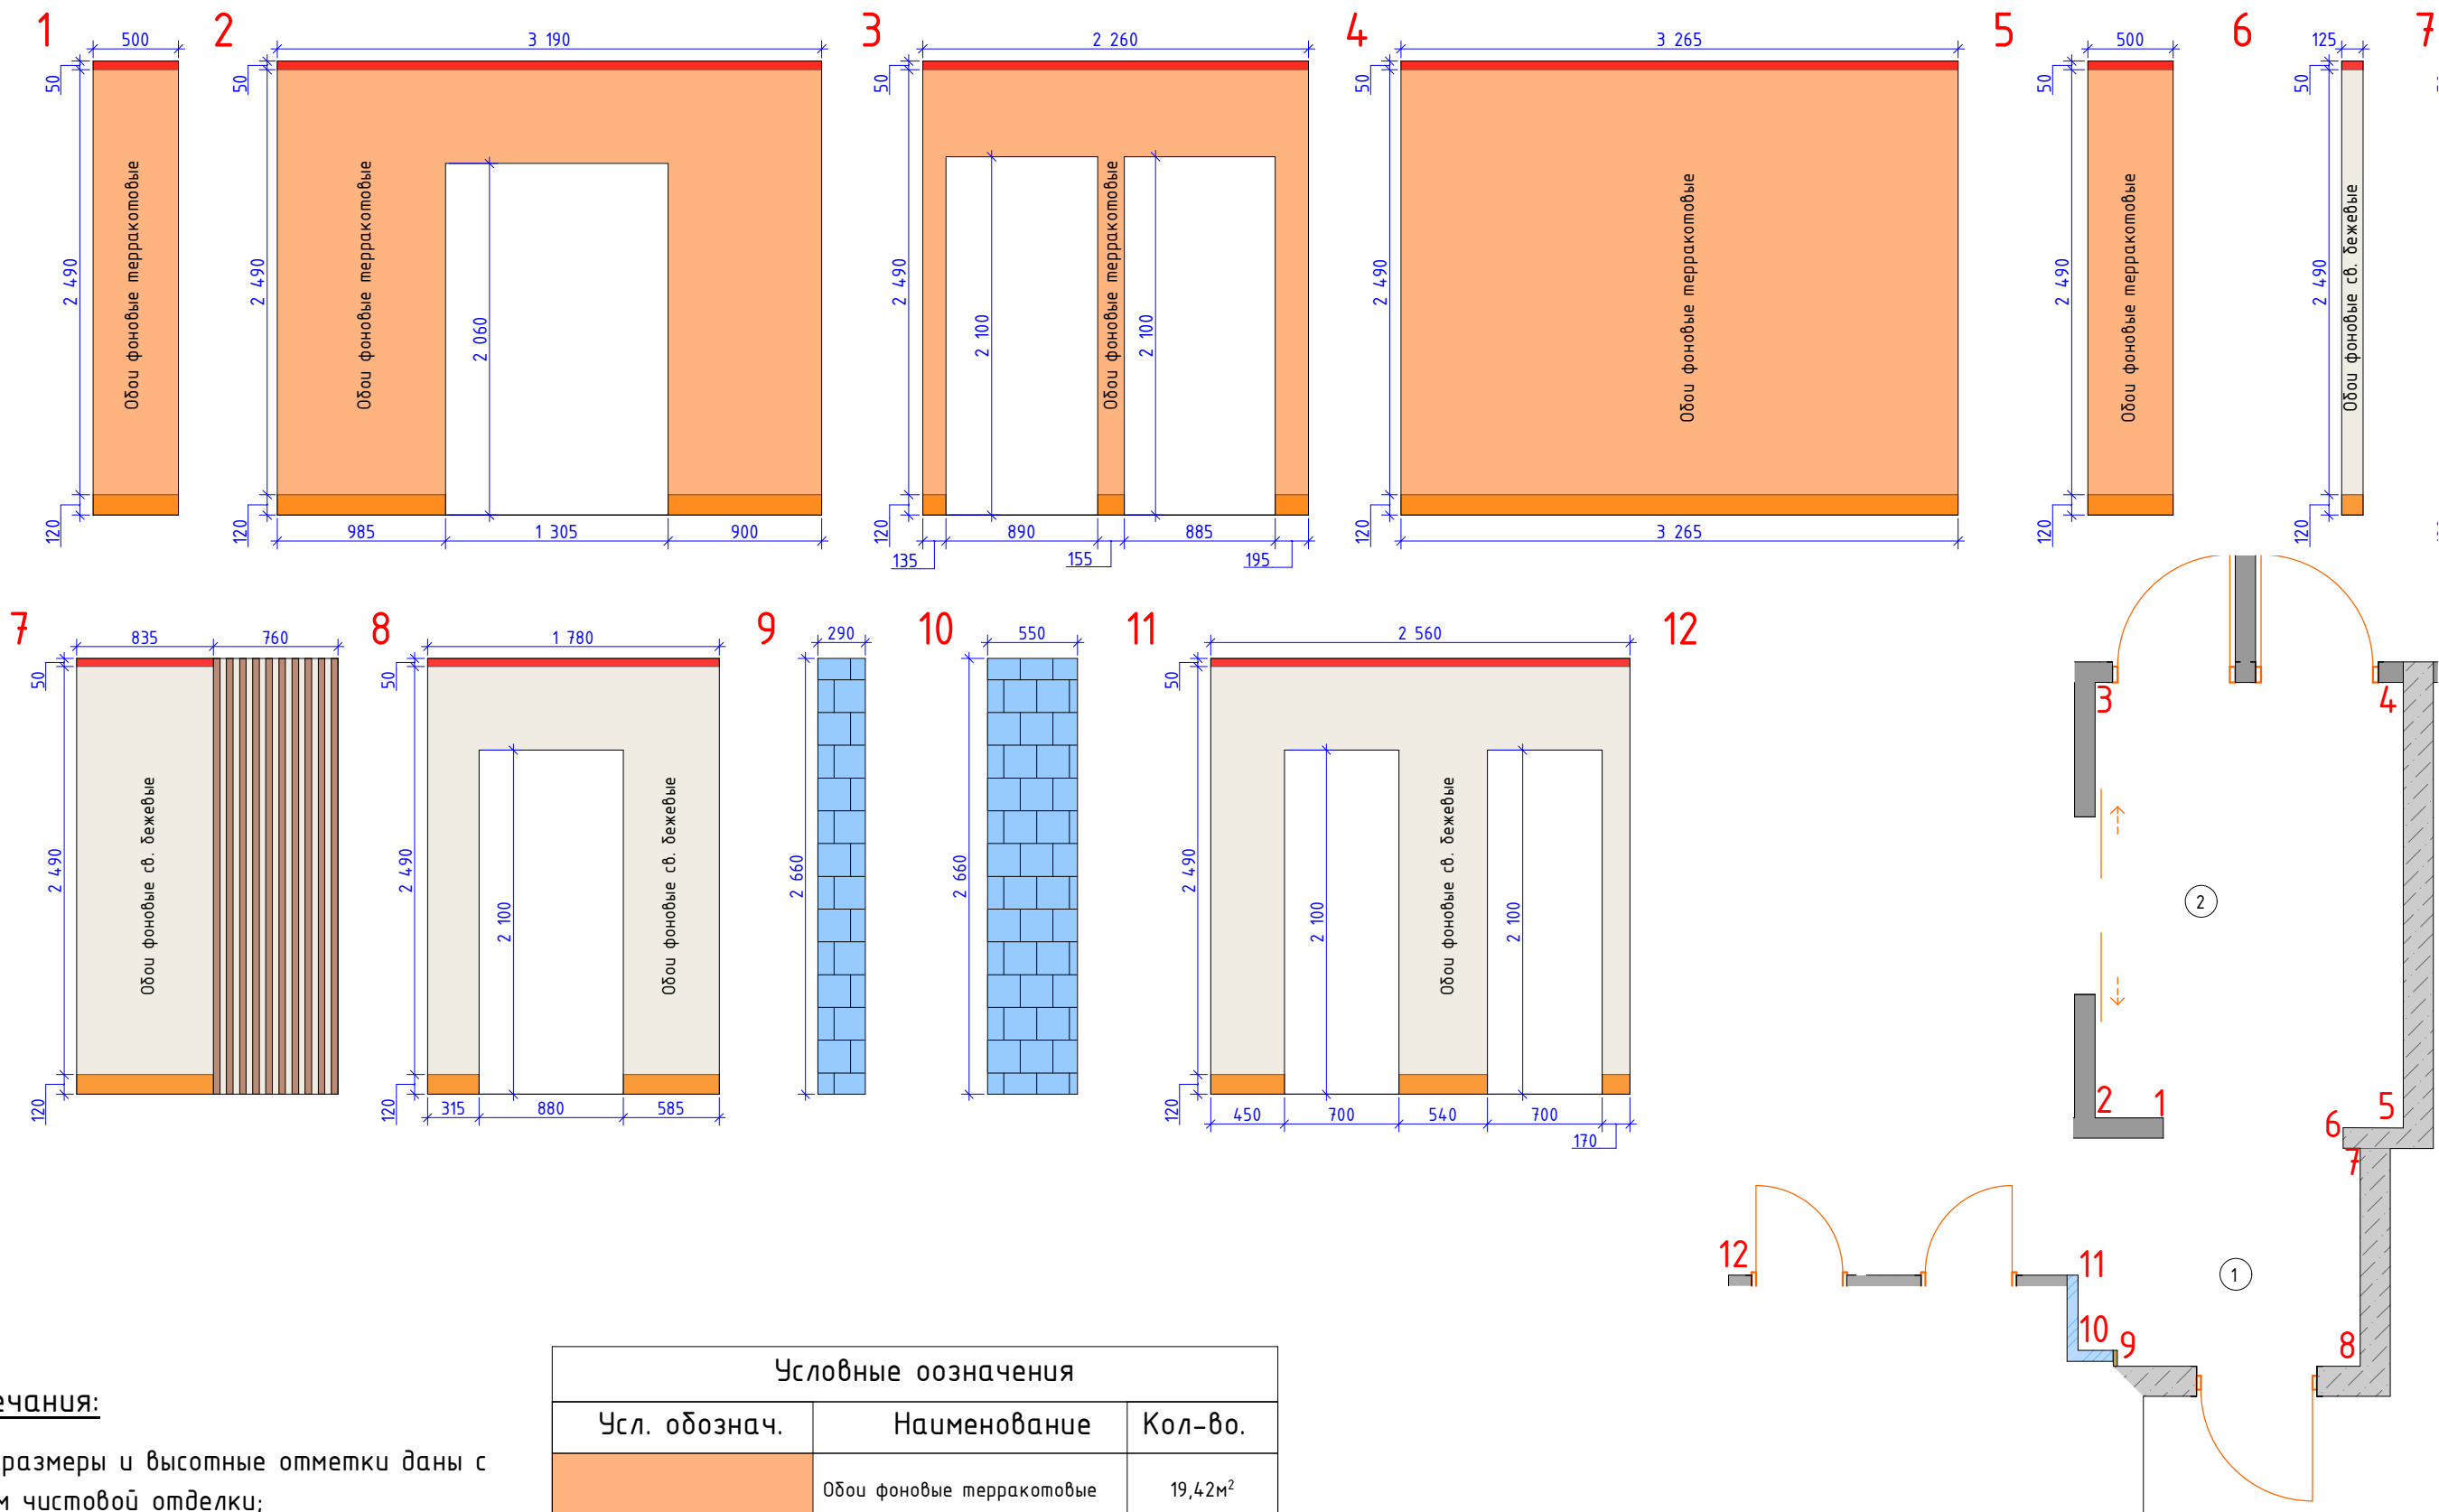



Примечания:

- 1. Все размеры и высотные отметки даны с учетом чистой отделки;
- 2. Перед заказом мебели произвести повторные замеры после выполнения чистой отделки;
- 3. Размещение сантехнических выводов уточняется после выбора конкретной модели сантехнического оборудования;
- 4. RAL для отделки стен подбирается в момент выбора отделки мебели;

Условные обозначения		
Усл. обознач.	Наименование	Кол-во.
	Обои фоновые терракотовые	19,42м²
	Обои фоновые св. бежевые	11,33м²
	Кладка стеклоблоками	2,23м²
	Плинтус (ORAC DECOR SC 185 CASCFDE)	9,62м
	Карниз (ORAC DECOR CX 109)	14,98м

						Студия дизайна KrutoDesign, Москва пр.Мира, д.36, стр.1 +7 (925) 732-36-73			
						Варшавское шоссе, дом 152, корпус 7			
Изм.	Кол.уч.	Лист	№Док.	Подп.	Дата	Дизайн-проект квартиры	Стадия	Лист	Листов
Дизайнер	Ляховская Д.К.						РП	14	24
Заказчик	Теленов Д.В.								
						Развертка прихожей	KRUTO DESIGN		

Развертка гардеробной

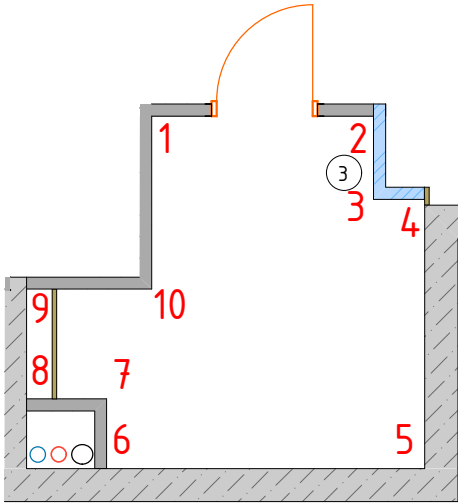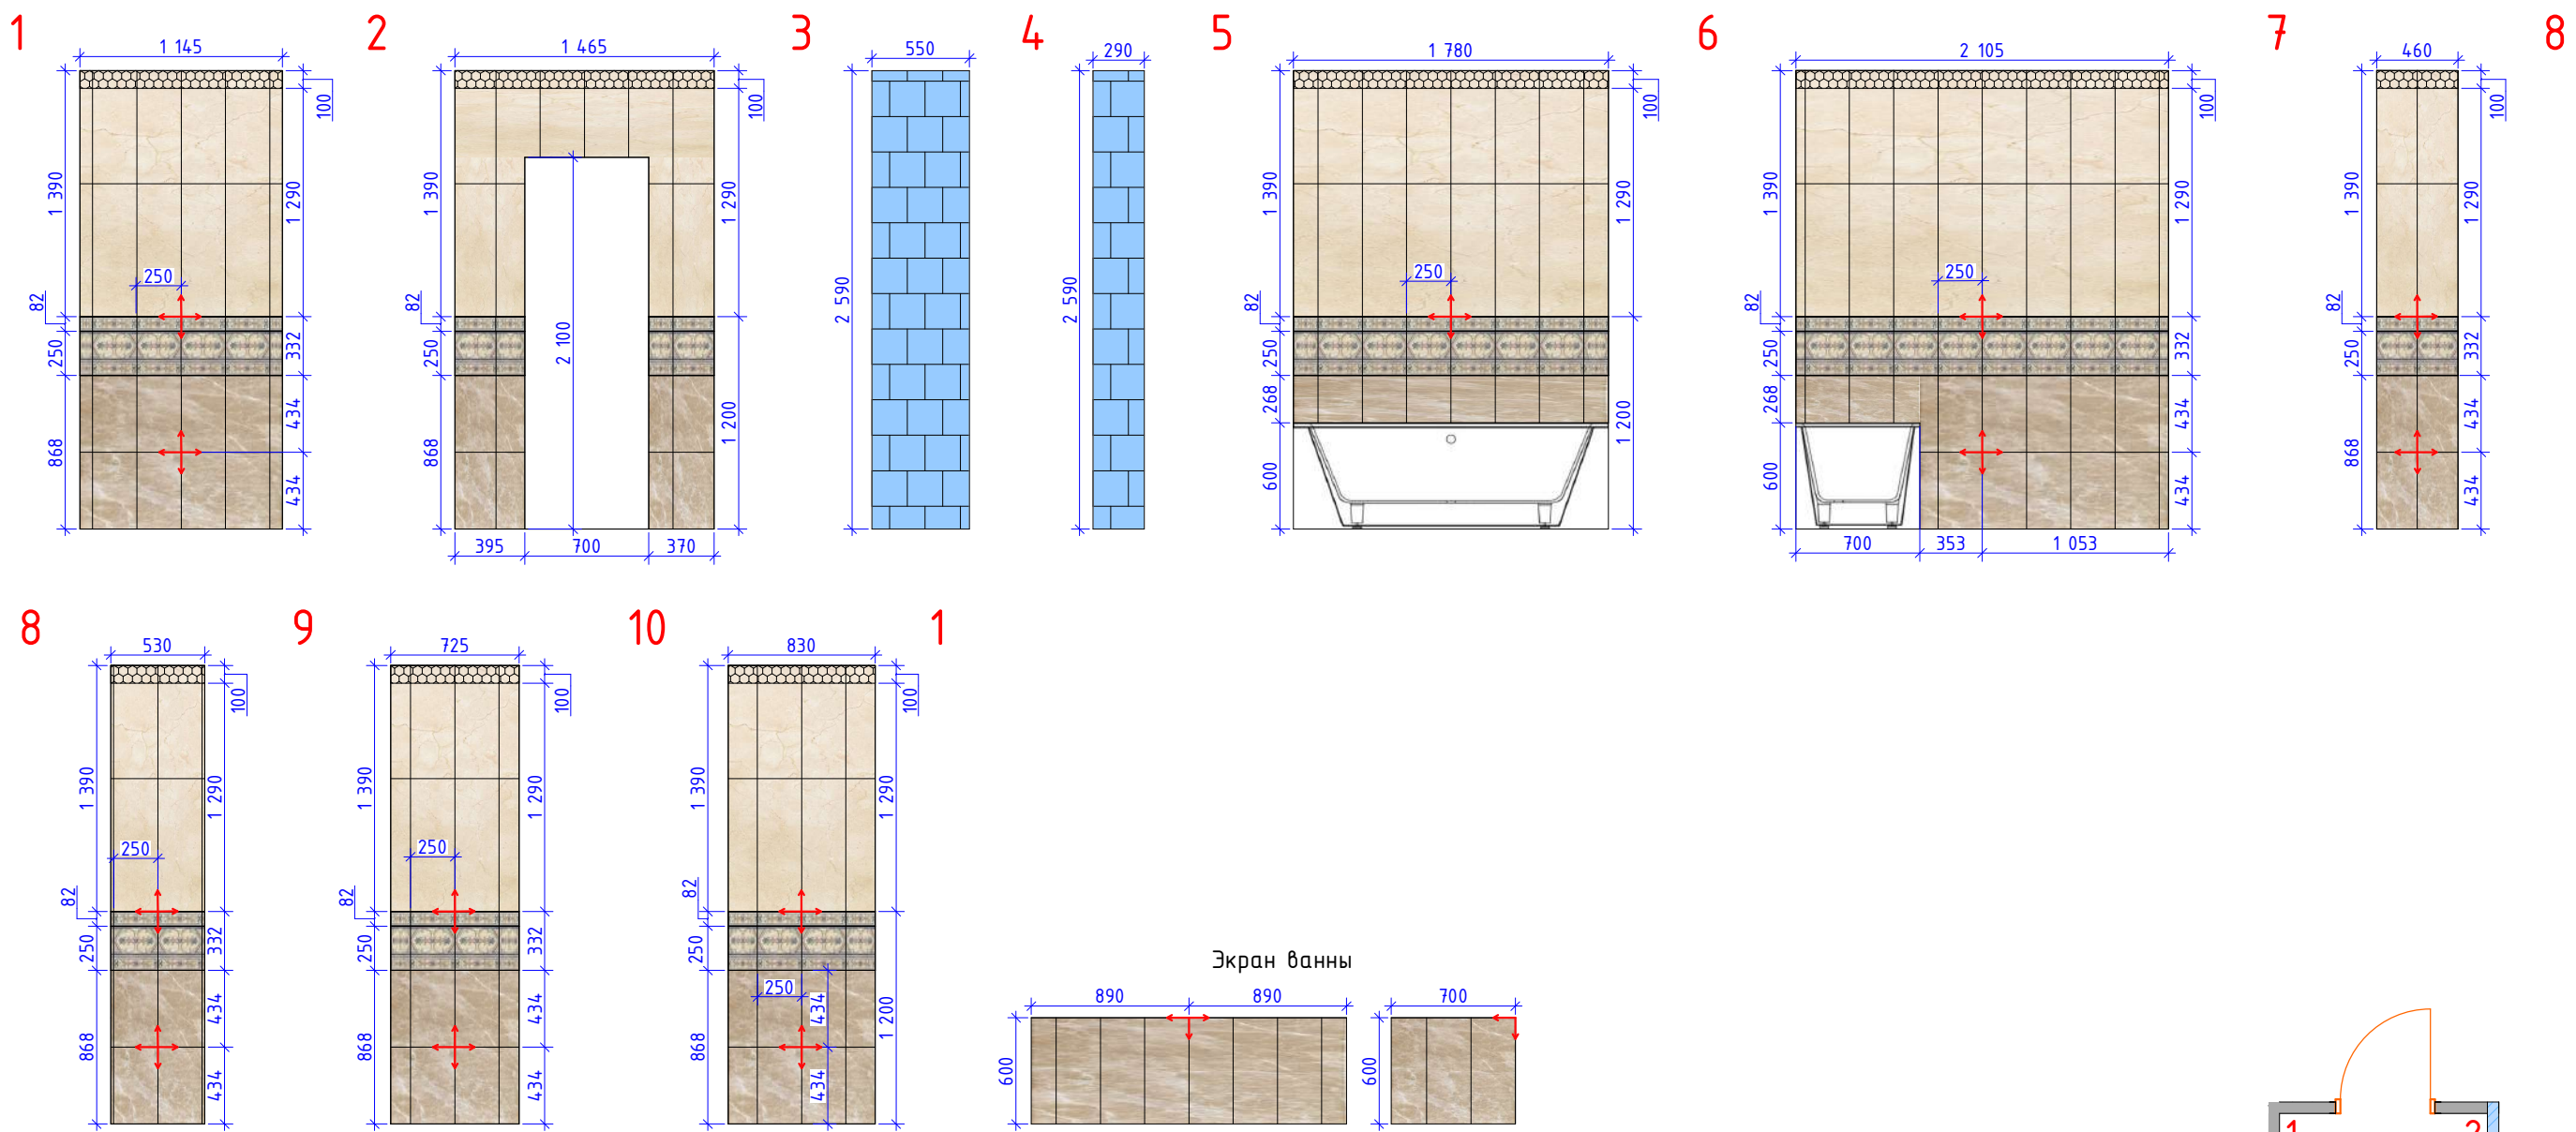


Примечания:

- 1. Все размеры и высотные отметки даны с учетом чистовой отделки;
- 3. Перед заказом мебели произвести повторные замеры после выполнения чистовой отделки;
- 4. Размещение сантехнических выводов уточняется после выбора конкретной модели сантехнического оборудования;
- 5. RAL для отделки стен подбирается в момент выбора отделки мебели;
- 6. Площадь плитки указана без учета подрезки;

Условные оозначения		
Усл. обознач.	Наименование	Кол-во.
	Керамогранит (ПЛИТКА ELITE PEARL WHITE ГЛЯНЦЕВЫЙ 25X75 ОТ ITALON)	11,94м²
	Керамогранит (ПЛИТКА ELITE SILVER GREY ГЛЯНЦЕВЫЙ 25X75 ОТ ITALON)	11,94м²
	Керамогранит (ZARAGOZA Wasel 8,2x25)	0,64м²
	Керамогранит (ZARAGOZA Wasel 25x25)	2,1м²
	Натяжной потолок h-100 (цвет белый)	

Студия дизайна KrutoDesign, Москва пр.Мира, д.36, стр.1 +7 (925) 732-36-73					
Варшавское шоссе, дом 152, корпус 7					
Изм.	Колуч.	Лист	№Док.	Подп.	Дата
Дизайнер	Ляховская Д.К.				
Заказчик	Теленов Д.В.				
Дизайн-проект квартиры				Стадия	Лист
Развертка санузла №1				РП	15
					Листов
					24
KRUTO DESIGN					

Развертка санузла №2

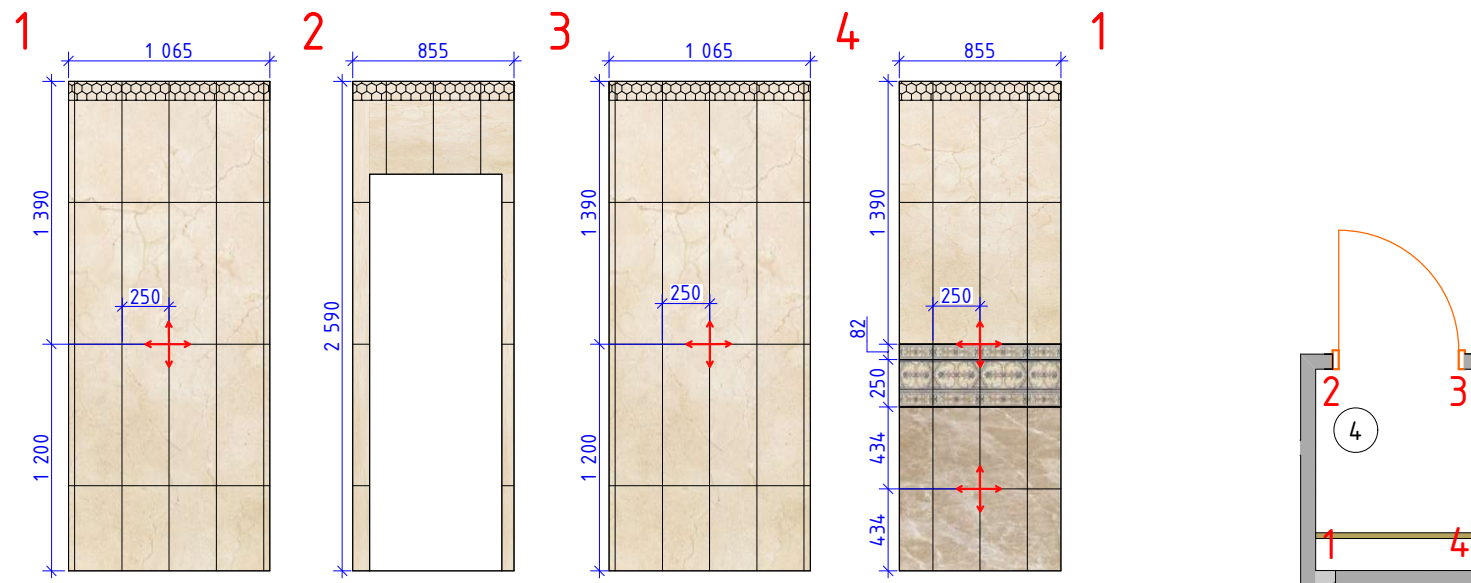

Примечания:


1. Все размеры и высотные отметки даны с учетом чистовой отделки;
3. Перед заказом мебели произвести повторные замеры после выполнения чистовой отделки;
4. Размещение сантехнических выводов уточняется после выбора конкретной модели сантехнического оборудования;
5. RAL для отделки стен подбирается в момент выбора отделки мебели;
6. Площадь плитки указана без учета подрезки;

Условные оозначения									
Усл. обознач.							Наименование	Кол-во.	
							Керамогранит (ПЛИТКА ELITE PEARL WHITE ГЛЯНЦЕВЫЙ 25X75 ОТ ITALON)	7,45м ²	
							Керамогранит (ПЛИТКА ELITE SILVER GREY ГЛЯНЦЕВЫЙ 25X75 ОТ ITALON)	0,74м ²	
							Керамогранит (ZARAGOZA Wasel 8,2x25)	0,07м ²	
							Керамогранит (ZARAGOZA Wasel 25x25)	0,21м ²	

						Студия дизайна KrutoDesign, Москва пр.Мира, д.36, стр.1 +7 (925) 732-36-73				
						Варшавское шоссе, дом 152, корпус 7				
Изм.	Колуч.	Лист	№Док.	Подп.	Дата	Дизайн-проект квартиры		Стадия	Лист	Листов
Дизайнер	Ляховская Д.К.				РП			16	24	
Заказчик	Теленов Д.В.					Развертка санузла №2		KRUTO DESIGN		


KRUTO
DESIGN



 


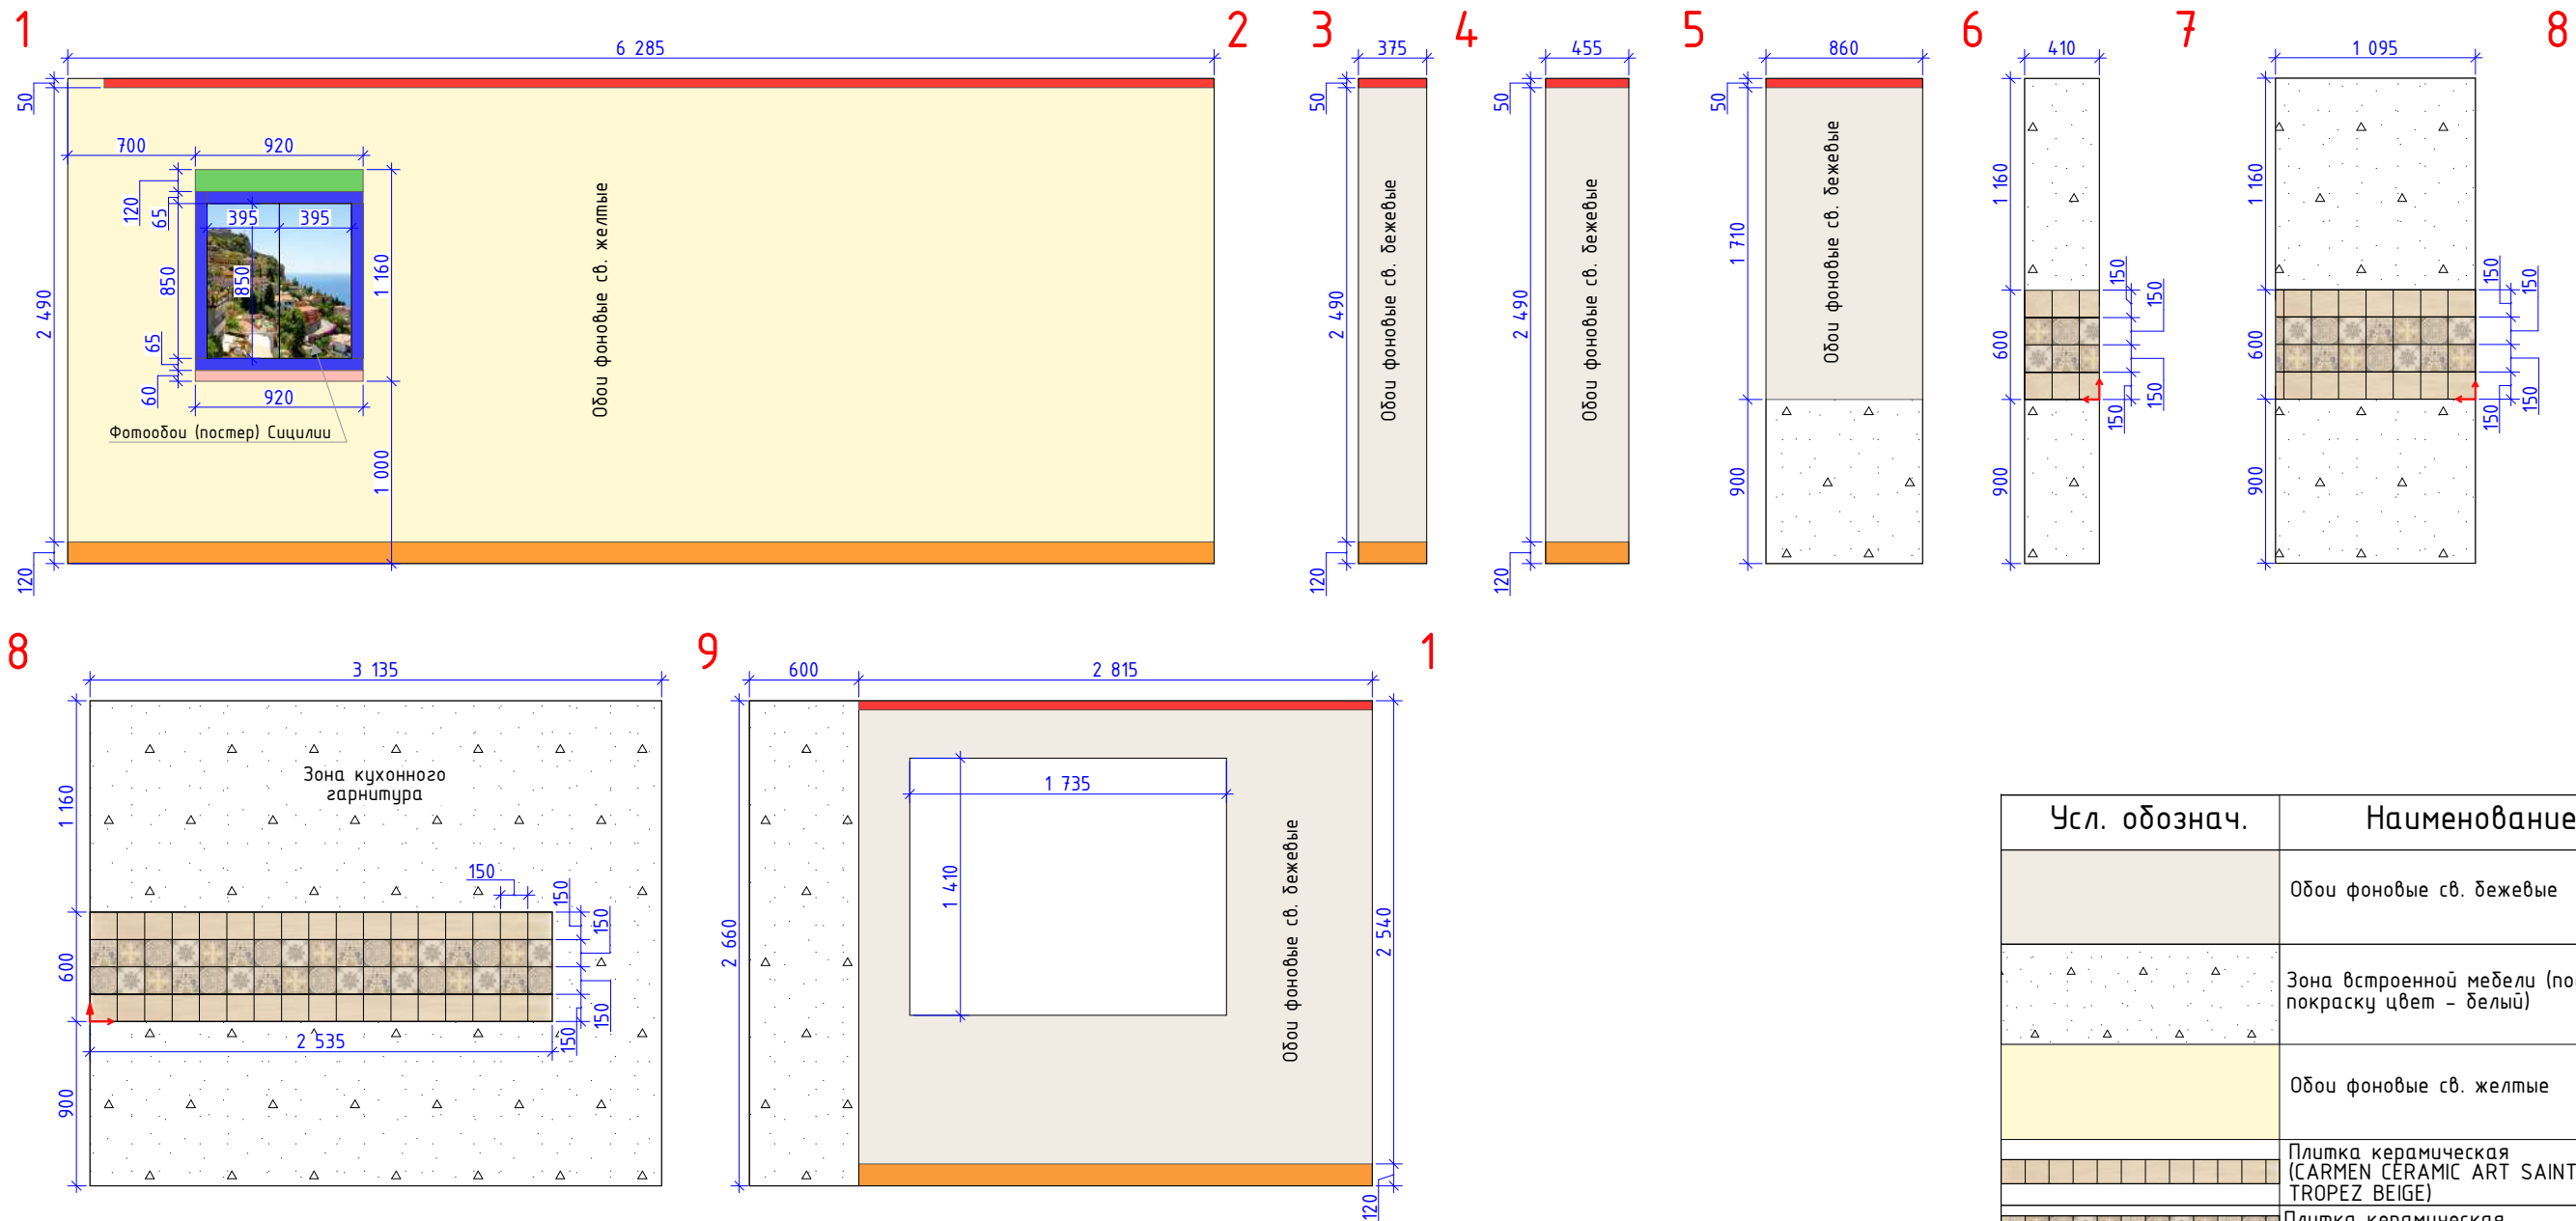
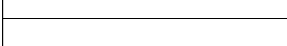



Развертка кухни

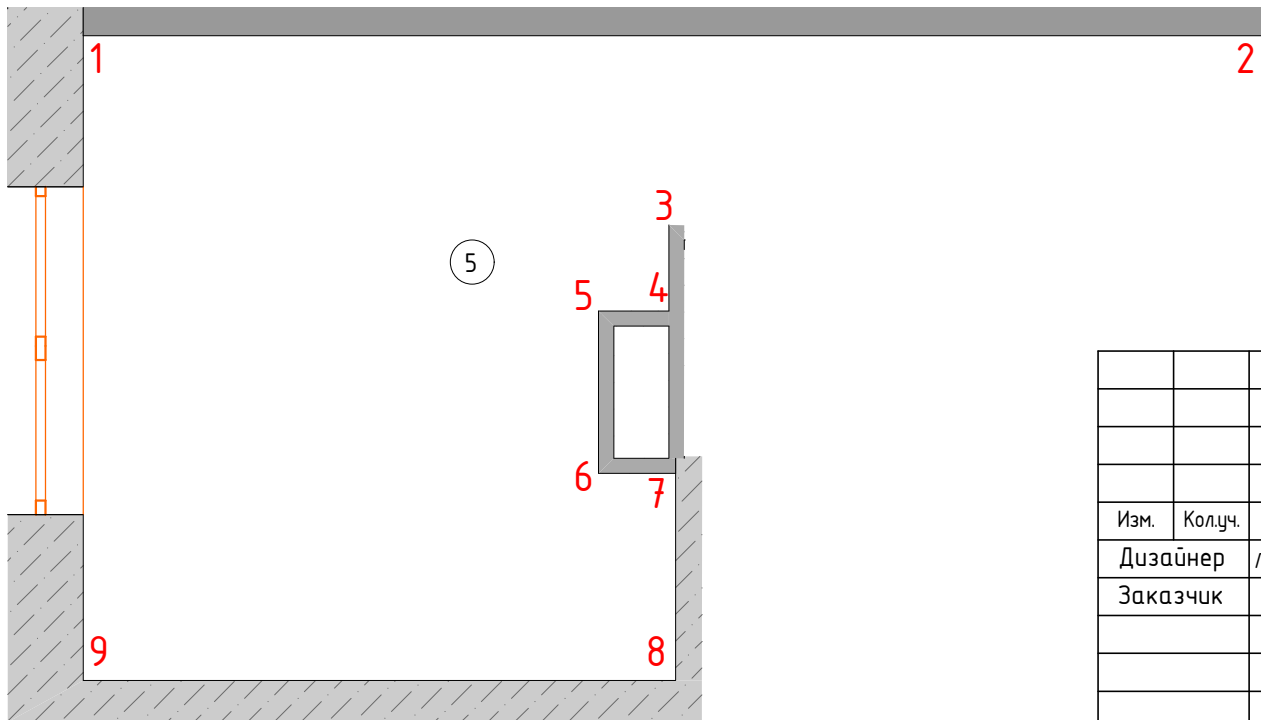

Примечания:




 
1. Все размеры и высоты отмечены даны с учетом чистовой отделки;
2. Перед заказом мебели произвести повторные замеры после выполнения чистовой отделки;
3. Размещение сантехнических выводов уточняется после выбора конкретной модели сантехнического оборудования;
4. RAL для отделки стен подбирается в момент выбора отделки мебели;



Усл. обознач.	Наименование	Кол-во.
	Обои фоновые св. бежевые	1,76м ²
	Зона встроенной мебели (под покраску цвет – белый)	10,04м ²
	Обои фоновые св. желтые	16,72м ²
	Плитка керамическая (CARMEN CERAMIC ART SAINT TROPEZ BEIGE)	1,2м ²
	Плитка керамическая (CARMEN CERAMIC ART SAINT TROPEZ)	1,2м ²
	Плинтус (ORAC DECOR SC 185 CASCDFE)	9,93м
	Карниз (ORAC DECOR CX 109)	10,82м
	Молдинг (ORAC DECOR DX170-2300)	0,92м
	Молдинг (ORAC DECOR DX157-2300)	3,54м
	Молдинг (ORAC DECOR DX174-2300)	0,92м



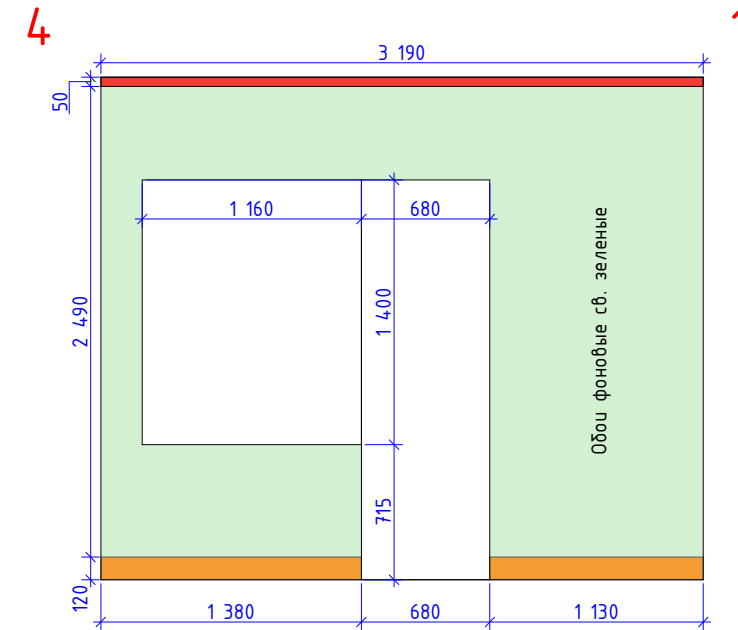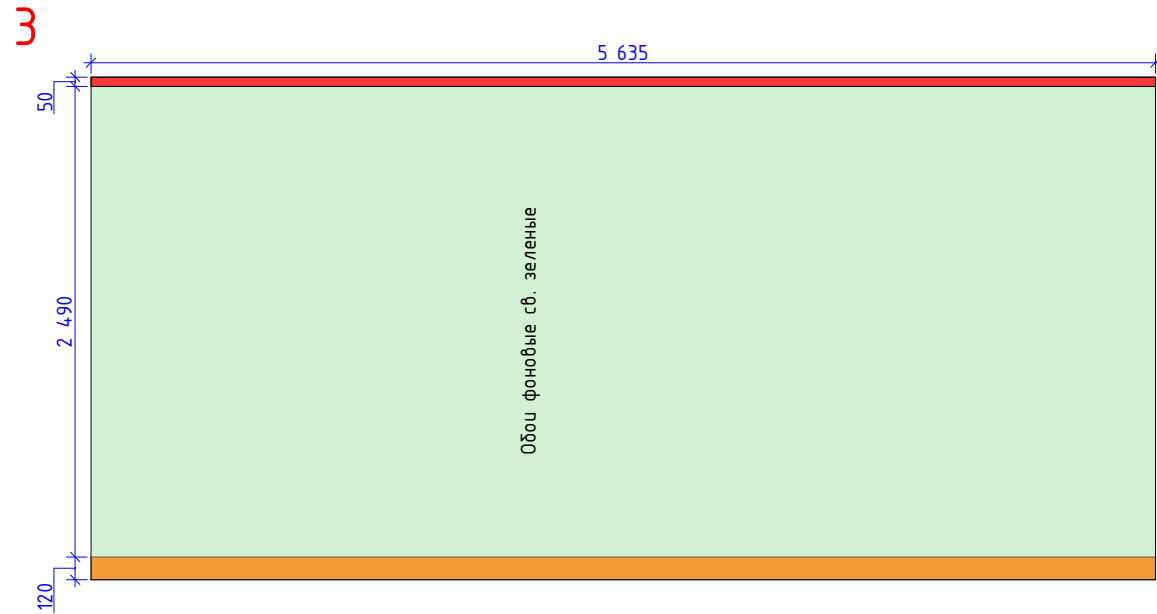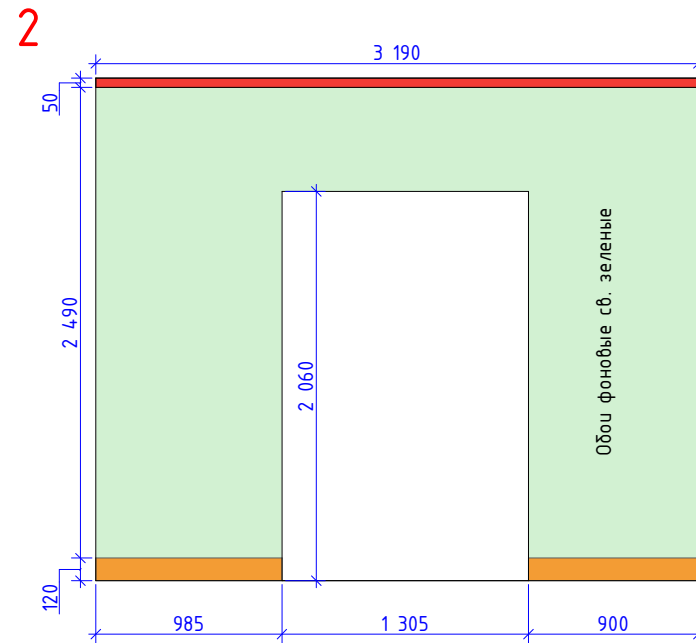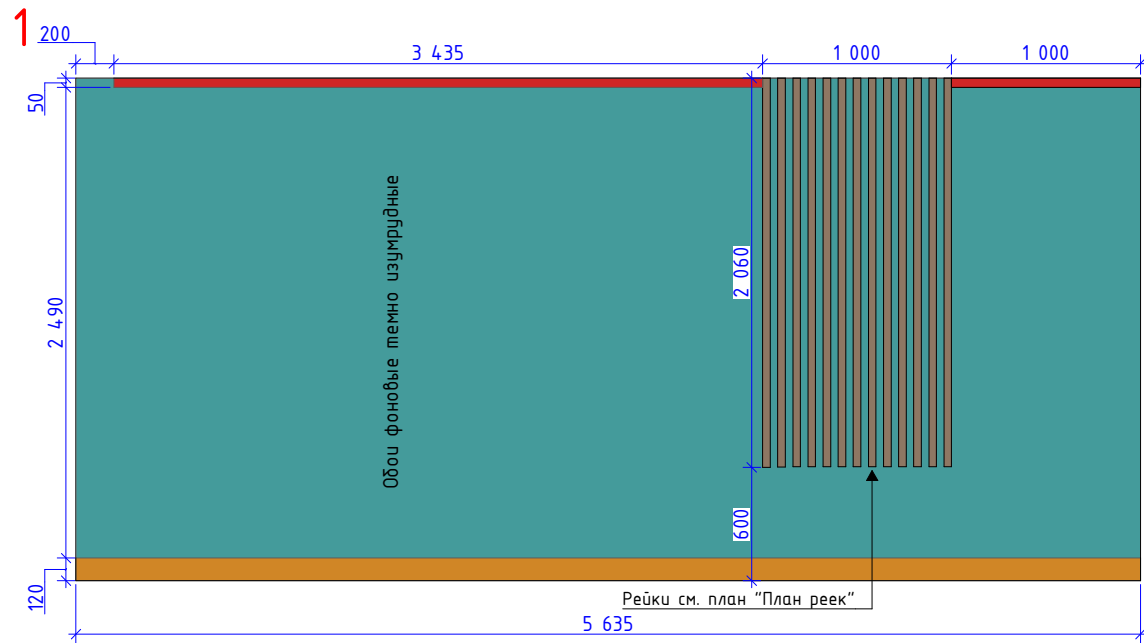

						Студия дизайна KrutoDesign, Москва пр.Мира, д.36, стр.1 +7 (925) 732-36-73				
						Варшавское шоссе, дом 152, корпус 7				
Изм.	Кол.уч.	Лист	№Док.	Подп.	Дата					
Дизайнер	Ляховская Д.К.					Дизайн-проект квартиры		Стадия	Лист	Листов
Заказчик	Теленов Д.В.							РП	17	24
						Развертка кухни		KRUTO DESIGN		


Развертка гостиной



Примечания:


1. Все размеры и высотные отметки даны с учетом чистовой отделки;
2. Перед заказом мебели произвести повторные замеры после выполнения чистовой отделки;
4. RAL для отделки стен подбирается в момент выбора отделки мебели;

Условные обозначения		
Усл. обознач.	Наименование	Кол-во.
	Обои фоновые св. зеленые	26,21м ²
	Обои фоновые изумрудные	14,99м ²
	Плинтус (ORAC DECOR SC 185 CASC FDE)	14,67м
	Карниз (ORAC DECOR CX 109)	16,45м

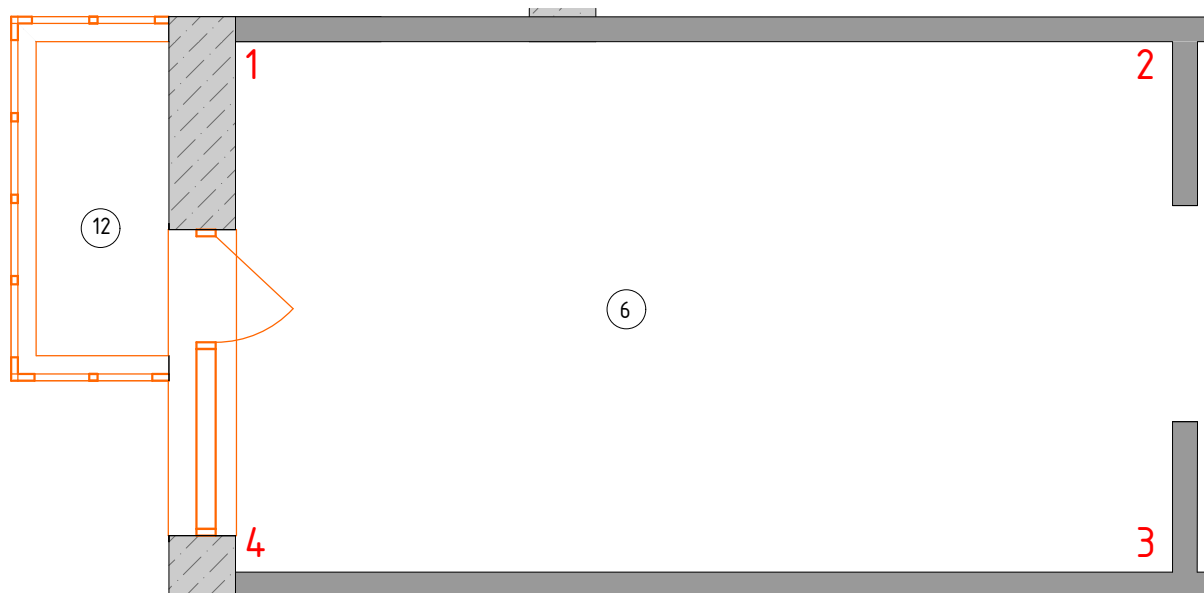





						Студия дизайн KrutoDesign, Москва пр.Мира, д.36, стр.1 +7 (925) 732-36-73				
						Варшавское шоссе, дом 152, корпус 7				
Изм.	Кол.уч.	Лист	№Док.	Подп.	Дата	Дизайн-проект квартиры		Стадия	Лист	Листов
Дизайнер	Ляховская Д.К.							РП	18	24
Заказчик	Теленов Д.В.					Развертка гостиной		KRUTO DESIGN		

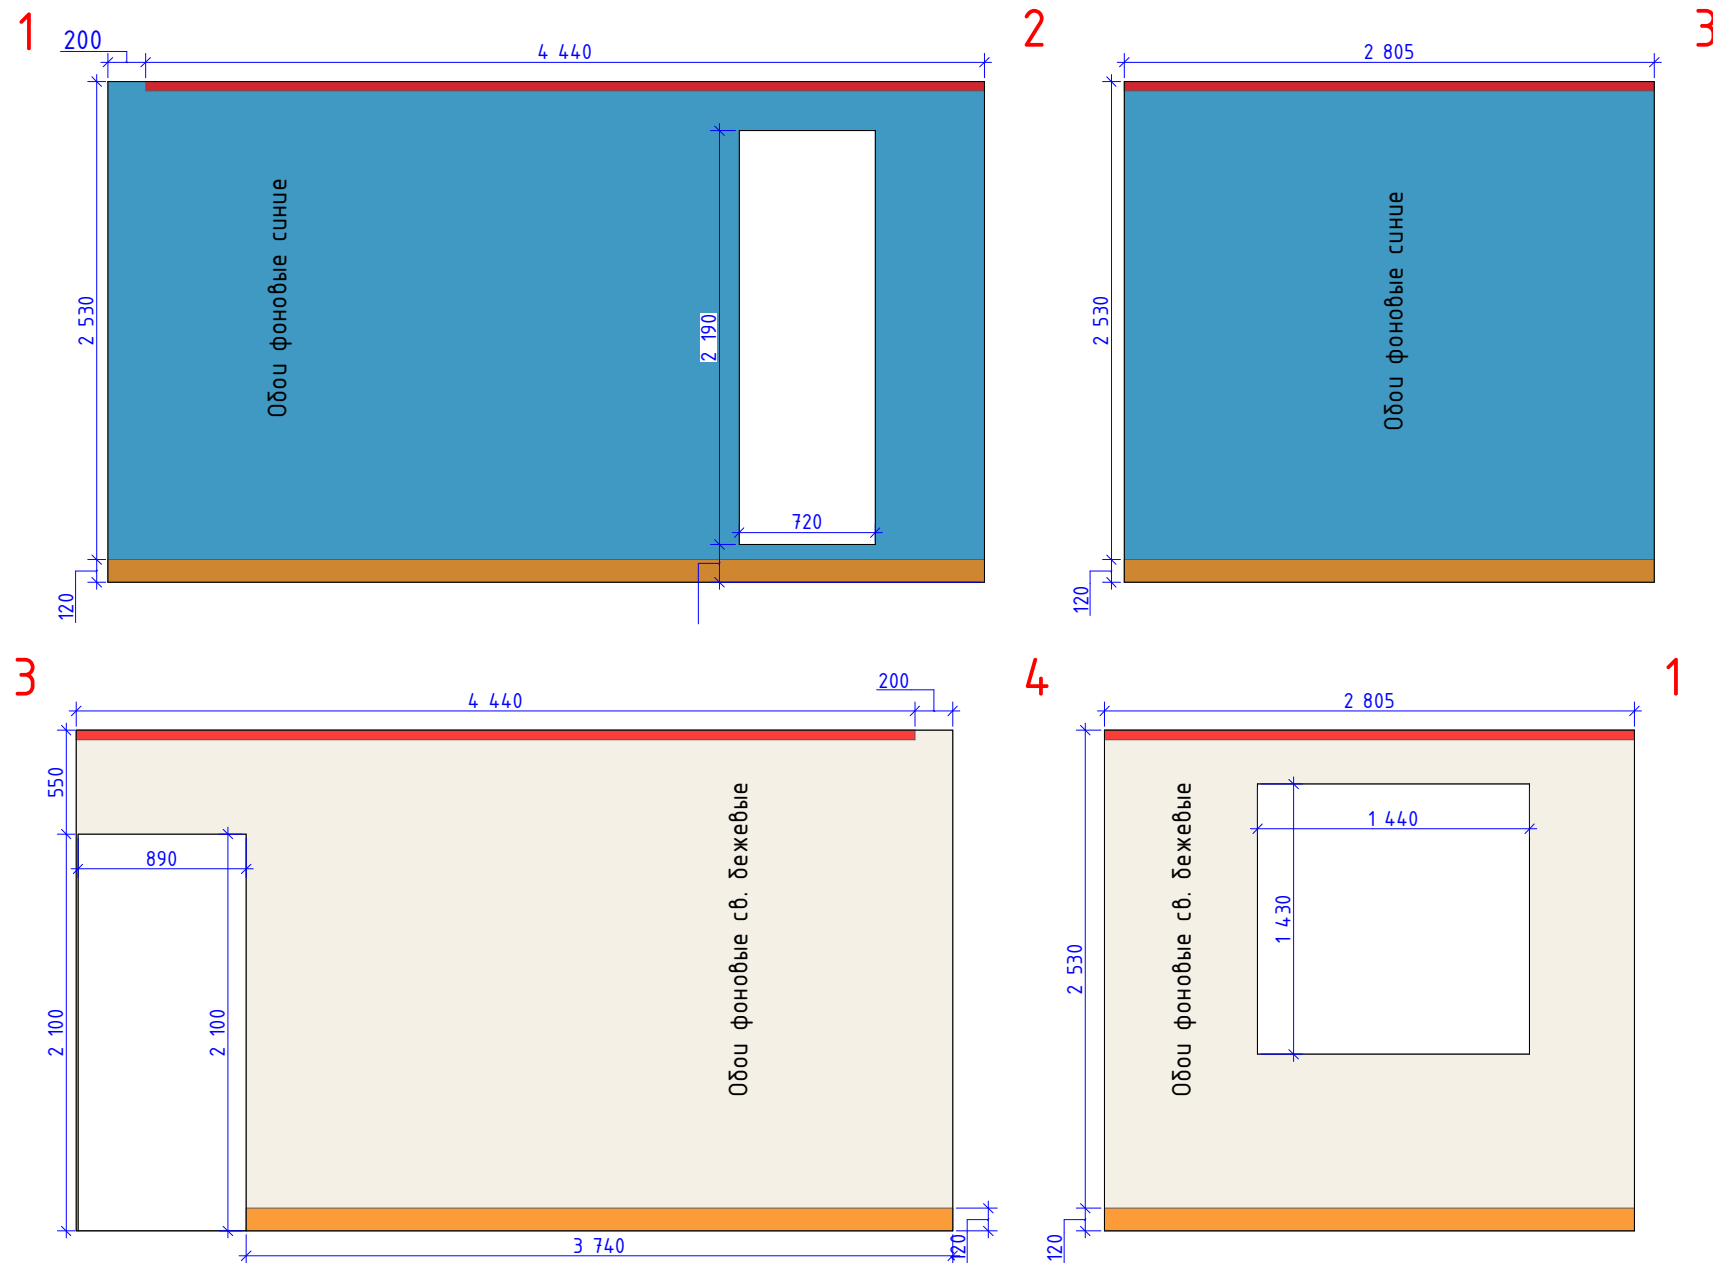
Развертка спальни №1



Примечания:

 
1. Все размеры и высотные отметки даны с учетом чистовой отделки;
2. Перед заказом мебели произвести повторные замеры после выполнения чистовой отделки;
4. RAL для отделки стен подбирается в момент выбора отделки мебели


Условные обозначения		
Усл. обознач.	Наименование	Кол-во.
	Обои фоновые св. бежевые	15,8м ²
	Обои фоновые синие	18,15м ²
	Плинтус (ORAC DECOR SC 185 CASCDFDE)	14м
	Карниз (ORAC DECOR CX 109)	14,5м

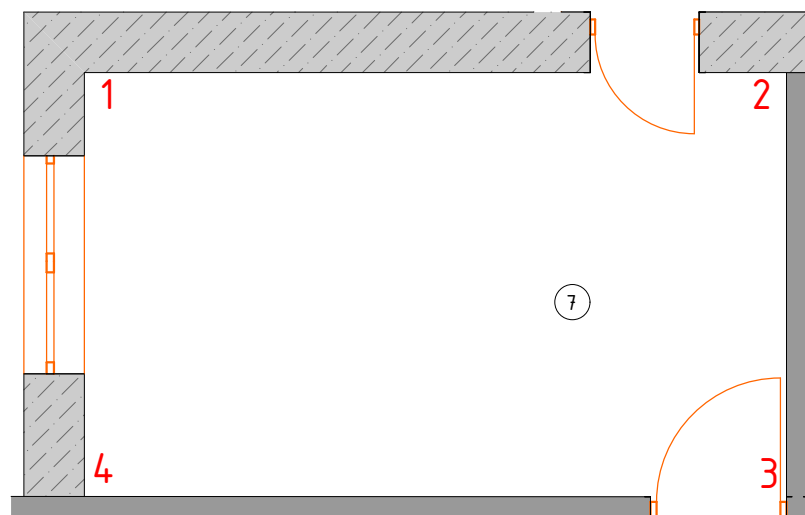

						Студия дизайна KrutoDesign, Москва пр.Мира, д.36, стр.1 +7 (925) 732-36-73				
						Варшавское шоссе, дом 152, корпус 7				
Изм.	Колуч.	Лист	№Док.	Подп.	Дата	Дизайн-проект квартиры		Стадия	Лист	Листов
Дизайнер	Ляховская Д.К.							РП	19	24
Заказчик	Теленов Д.В.					Развертка спальни №1		KRUTO DESIGN		


Развертка спальни №2

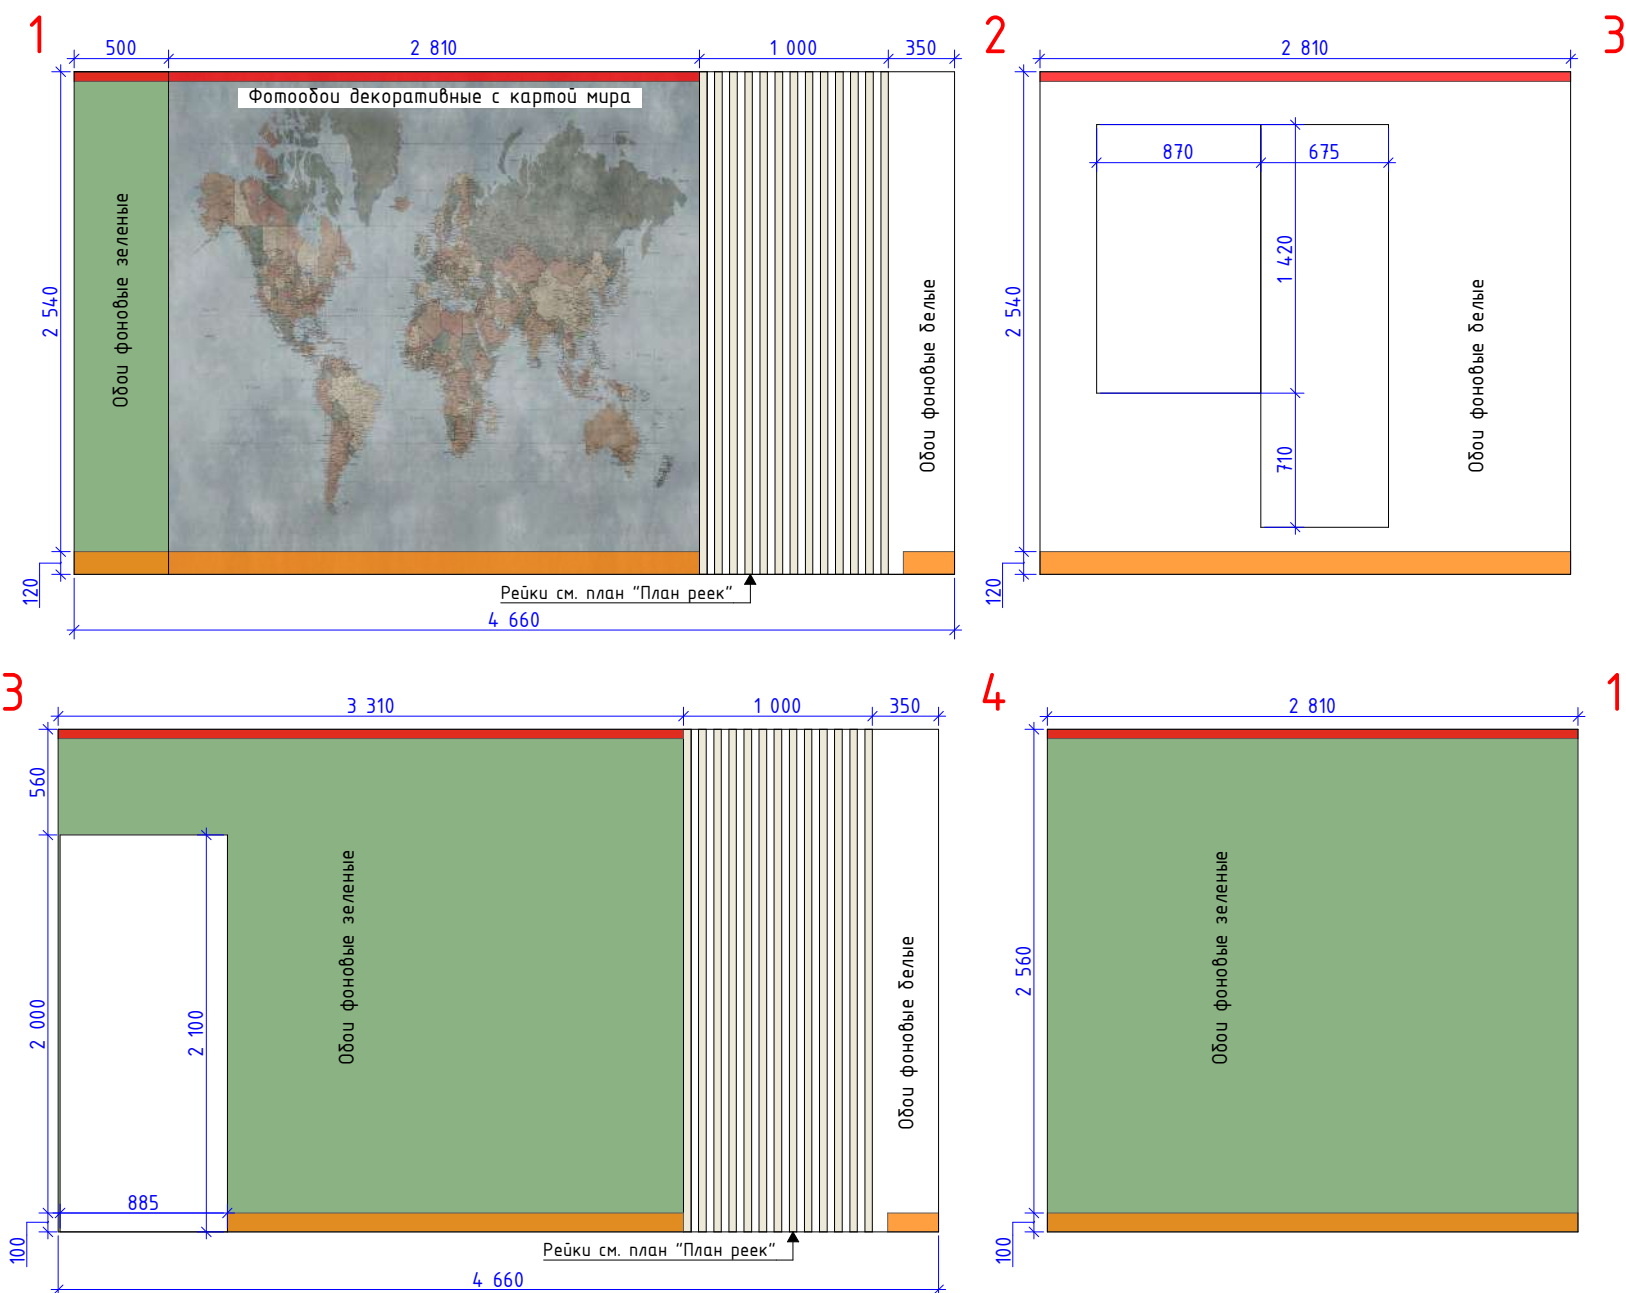

Условные обозначения		
Усл. обознач.	Наименование	Кол-во
	Обои фоновые зеленые	15,72м ²
	Обои фоновые белые	11,98м ²
	Фотообои декоративные карта мира	7,47м ²
	Плинтус (ORAC DECOR SC 185 CASCDFE)	13,86м
	Карниз (ORAC DECOR CX 109)	13,32м

Примечания:


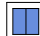


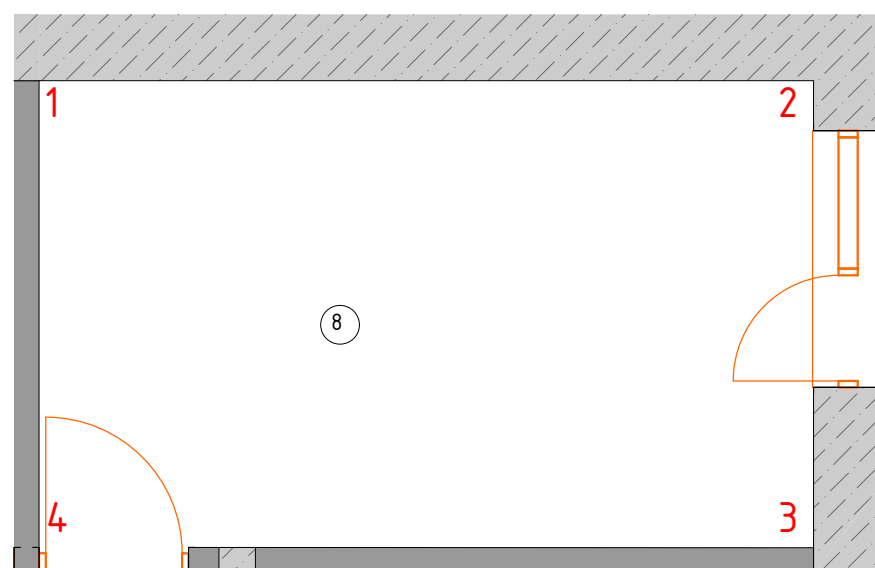
1. Все размеры и высотные отметки даны с учетом чистовой отделки;
2. Перед заказом мебели произвести повторные замеры после выполнения чистовой отделки;
4. RAL для отделки стен подбирается в момент выбора отделки мебели









						Студия дизайна KrutoDesign, Москва пр.Мира, д.36, стр.1 +7 (925) 732-36-73				
						Варшавское шоссе, дом 152, корпус 7				
Изм.	Кол.уч.	Лист	№Док.	Подп.	Дата					
Дизайнер	Ляховская Д.К.					Дизайн-проект квартиры		Стадия	Лист	Листов
Заказчик	Теленов Д.В.							РП	20	24
						Развертка спальни №2		KRUTO DESIGN		





Ведомость отделочных материалов							
Помещение	Пол		Потолок		Стены		Примечания
	Наименование	Кол-во.	Наименование	Кол-во.	Наименование	Кол-во	
Коридор	Инженерная доска	71,93 кв.м.	Покраска (цвет белый)	71,78 кв.м.	Обои фоновые (терракотовые)	19,42 кв.м.	Площадь пола и потолка указана общая на всю квартиру
	Плинтус (ORAC DECOR SC 185 CASCDE)	9,62 м.	Карниз (ORAC DECOR CX 109)	14,98 м.	Обои фоновые (св. бежевые)	11,33 кв.м.	
Санузел (оба)	Керамогранит фоновый (ELITE PEARL WHITE ГЛЯНЦЕВЫЙ 25X75 ОТ ITALON)	4,48 кв.м.	Натяжной потолок цвет-белый	5,37 кв.м.	Керамогранит фоновый (ELITE PEARL WHITE ГЛЯНЦЕВЫЙ 25X75 ОТ ITALON)	19,39 кв.м.	
	Керамическая плитка VIVES CERAMICA ZARAGOZA WESEL 25x25	20шт.			Керамогранит фоновый (ELITE PEARL Grey ГЛЯНЦЕВЫЙ 25X75 ОТ ITALON)	12,68 кв.м.	
	Керамическая плитка VIVES CERAMICA ZARAGOZA WESEL (карниз) 8,2x25	14шт.			Керамическая плитка VIVES CERAMICA ZARAGOZA WESEL 25x25	36шт.	
	Керамическая плитка VIVES CERAMICA ZARAGOZA WESEL (уголок) 8,2x8,2	4шт.			Керамическая плитка VIVES CERAMICA ZARAGOZA WESEL (карниз) 8,2x25	36шт.	
Кухня	Инженерная доска	71,93 кв.м.	Покраска (цвет белый)	71,78 кв.м.	Обои фоновые (св. бежевые)	1,76кв.м.	
					Обои фоновые (св. желтые)	16,72 кв.м.	
					Зона встроенной мебели под покраску цвет-белый	10,04 кв.м.	
					Плитка керамическая (CARMEN CERAMIC ART SAINT TROPEZ BEIGE)	1,2 кв.м. (24 шт.)	
	Плинтус (ORAC DECOR SC 185 CASCDE)	9,93м.	Карниз (ORAC DECOR CX 109)	10,82 м.	Плитка керамическая (CARMEN CERAMIC ART SAINT TROPEZ Mandala)	14 шт.	
					Плитка керамическая (CARMEN CERAMIC ART SAINT TROPEZ Maxime)	15 шт.	
					Плитка керамическая (CARMEN CERAMIC ART SAINT TROPEZ Bastide)	13 шт.	
					Плитка керамическая (CARMEN CERAMIC ART SAINT TROPEZ Pinet)	14 шт.	
Гостиная	Инженерная доска	71,93 кв.м.	Покраска (цвет белый)	71,78 кв.м.	Обои фоновые (св. зеленые)	26,21 кв.м.	
	Плинтус (ORAC DECOR SC 185 CASCDE)	14,67 м.	Карниз (ORAC DECOR CX 109)	16,45 м.	Обои фоновые (изумрудные)	14,99 кв.м.	
Спальня №1	Инженерная доска	71,93 кв.м.	Покраска (цвет белый)	71,78 кв.м.	Обои фоновые (синие)	18,15 кв.м.	
	Плинтус (ORAC DECOR SC 185 CASCDE)	14 м.	Карниз (ORAC DECOR CX 109)	14,5 м.	Обои фоновые (св. бежевые)	15,8 кв.м.	
Спальня №2	Инженерная доска	71,93 кв.м.	Покраска (цвет белый)	8,95 кв.м.	Обои фоновые (зеленые)	15,72 кв.м.	
	Плинтус (ORAC DECOR SC 185 CASCDE)	13,86 м.	Карниз (ORAC DECOR CX 109)	13,32 м.	Обои фоновые (белые)	11,98 кв.м.	
					Фотообои Faktura (карта)	7, 47 кв.м.	

Ведомость розеток и выключателей

Спецификация выключателей			
№ поз	Обозн.	Наименование	Кол-во.
1		Одноклавишный выключатель	1шт.
2		Двухклавишный выключатель	3шт.
3		Проходной одноклавишный выключатель	4шт.
4		Проходной двухклавишный выключатель	2шт.
5		Диммер с функцией проходного выключателя	1шт.

Спецификация слаботочных розеток			
№ поз	Обозн.	Наименование	Кол-во.
1		Интернет	7шт.
2		HDMI	4шт.
3		TV розетка	3шт.
4		Регулятор теплого пола	2шт.


Спецификация силовых розеток			
№ поз	Обозн.	Наименование	Кол-во.
1		Розетка скрытой установки 220V	56шт.
2		Выход 220V	3шт.

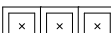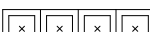Спецификация рамок			
№ поз	Обозн.	Наименование	Кол-во.
1		Рамка 1 местная	12шт.
2		Рамка 2-х местная	18шт.
3		Рамка 3-х местная	8шт.
4		Рамка 4-х местная	5шт.


						Студия дизайна KrutoDesign, Москва пр.Мира, д.36, стр.1 +7 (925) 732-36-73				
						Варшавское шоссе, дом 152, корпус 7				
Изм.	Кол.уч.	Лист	№Док.	Подп.	Дата	Дизайн-проект квартиры		Стадия	Лист	Листов
Дизайнер	Ляховская Д.К.				РП			22	24	
Заказчик	Теленов Д.В.									
						Ведомость розеток и выключателей		KRUTO DESIGN		

Габариты корпусной мебели


Кухонный гарнитур

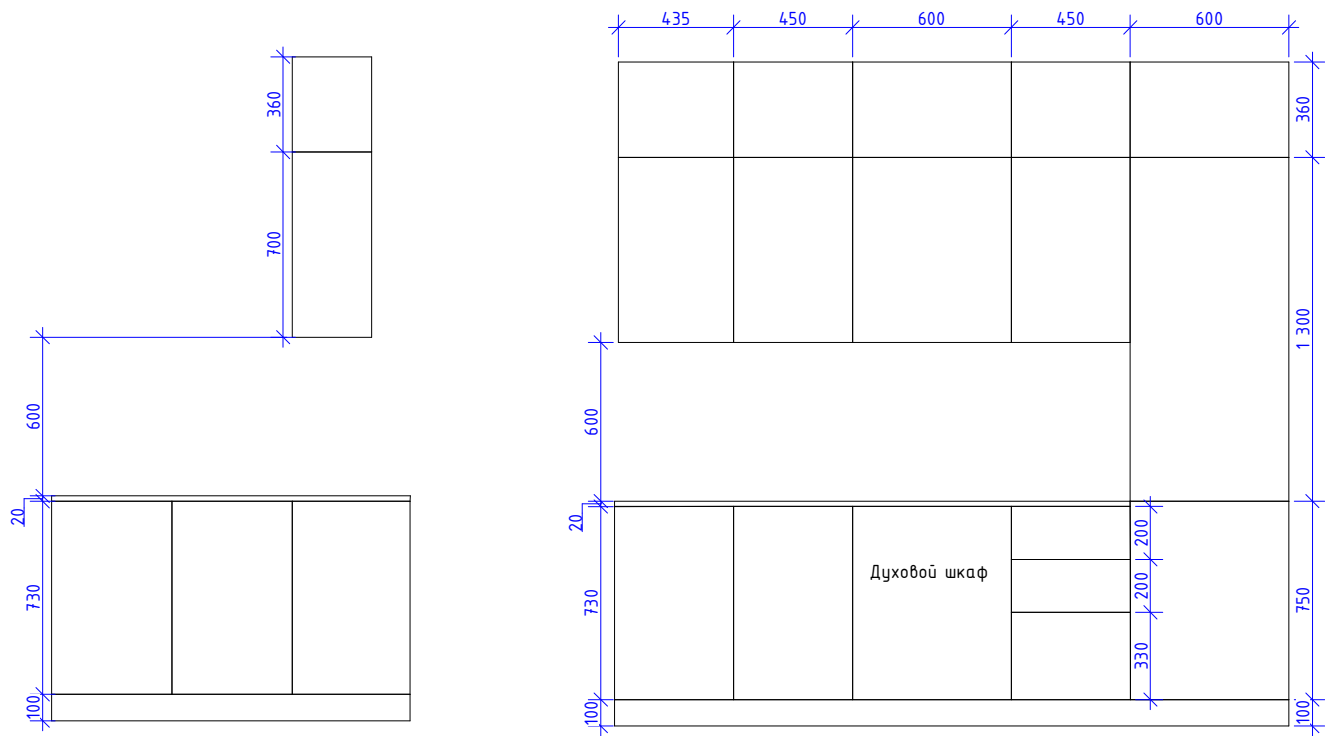


Шкафы в гостиной

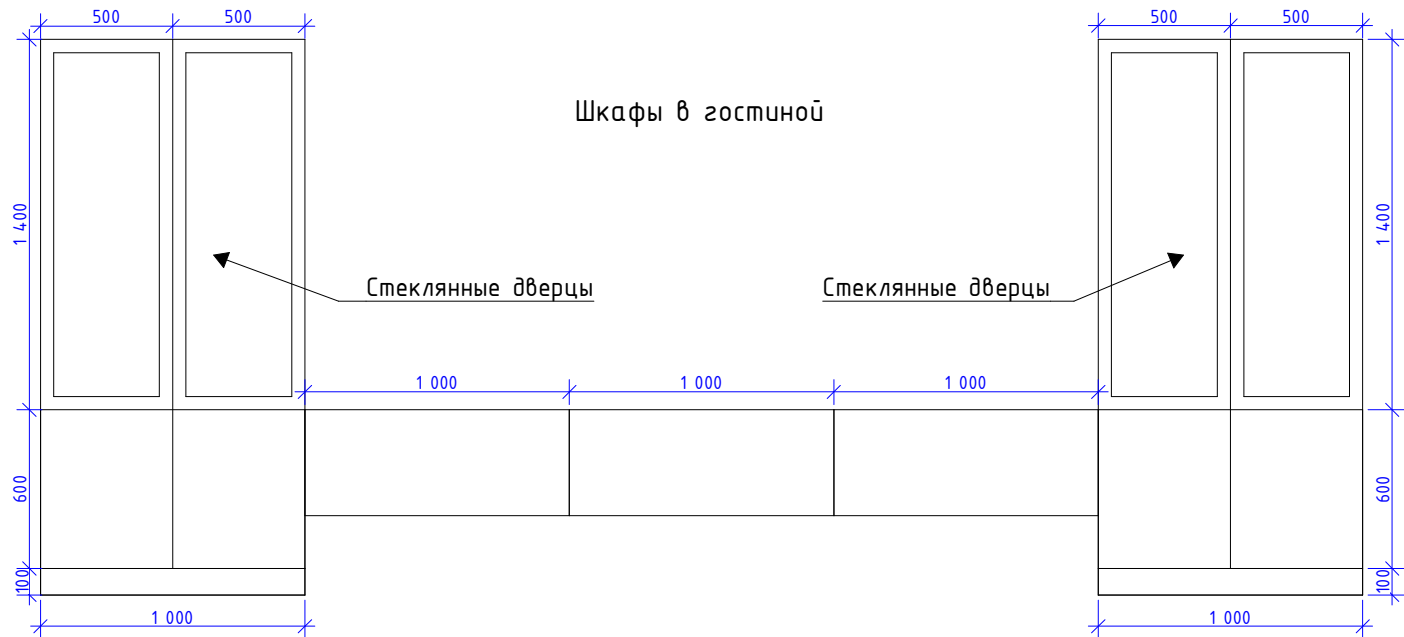


Шкафы в спальне

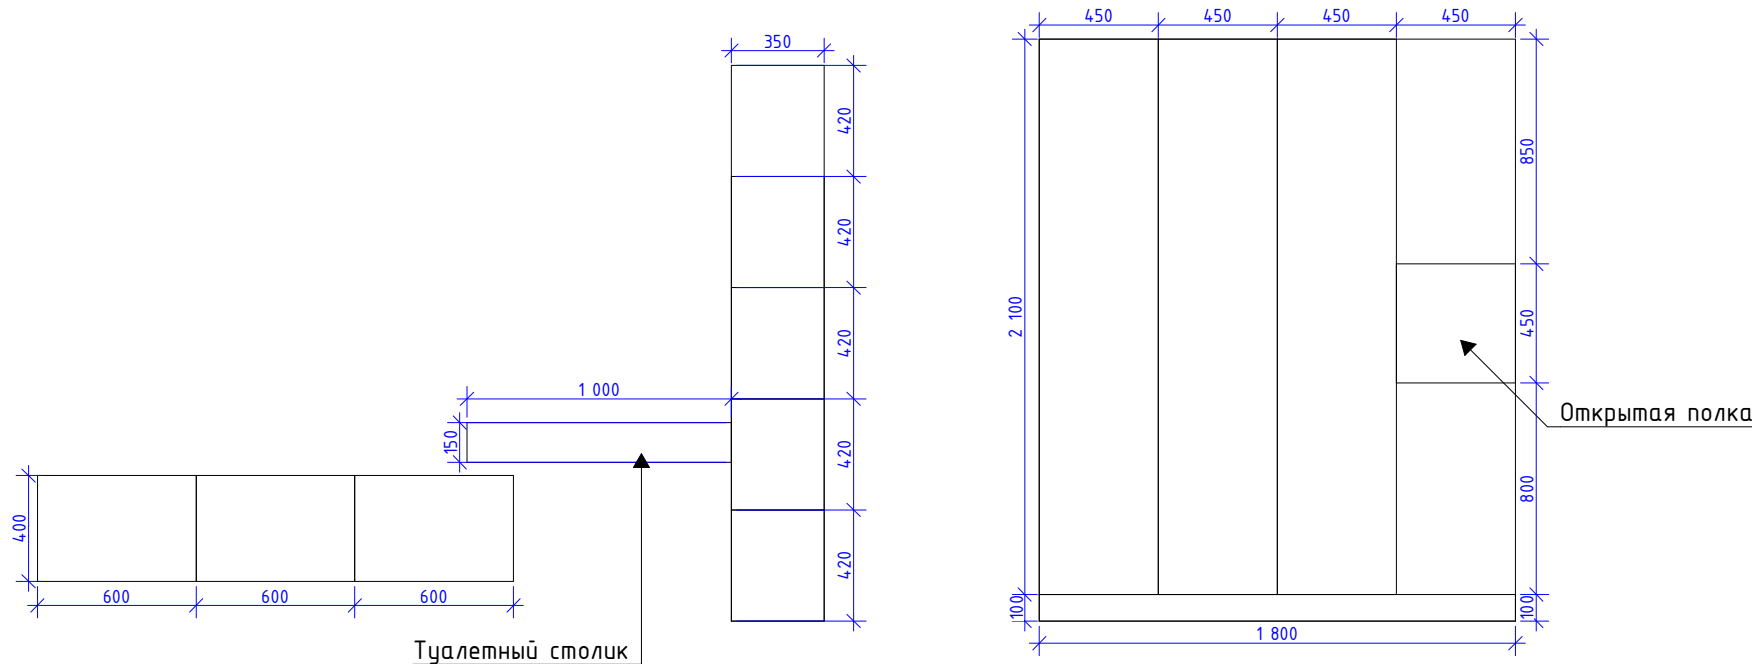

Шкафы в ванной

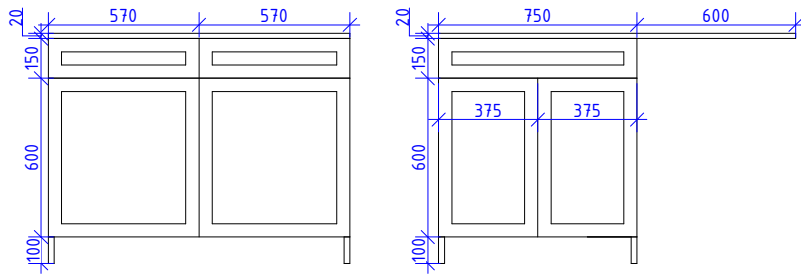




Туалетный столик

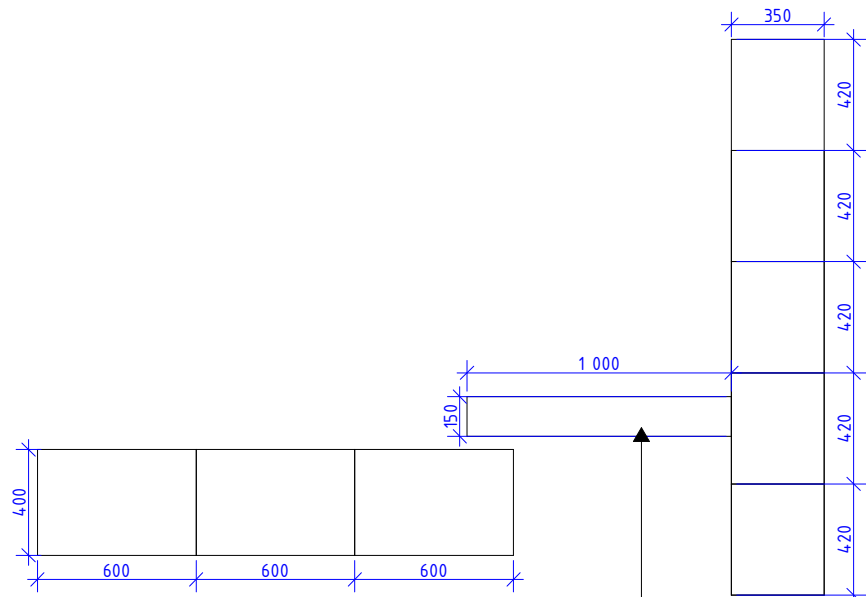


						Студия дизайна KrutoDesign, Москва пр.Мира, д.36, стр.1 +7 (925) 732-36-73			
						Варшавское шоссе, дом 152, корпус 7			
Изм.	Кол.уч.	Лист	№Док.	Подп.	Дата				
Дизайнер	Ляховская Д.К.					Дизайн-проект квартиры	Стадия	Лист	Листов
Заказчик	Теленов Д.В.						РП	23	24
						Габариты корпусной мебели	KRUTO DESIGN		



Балки в детской

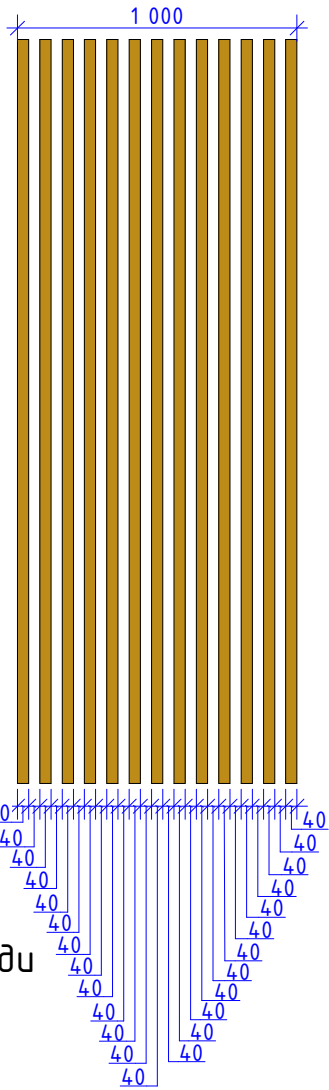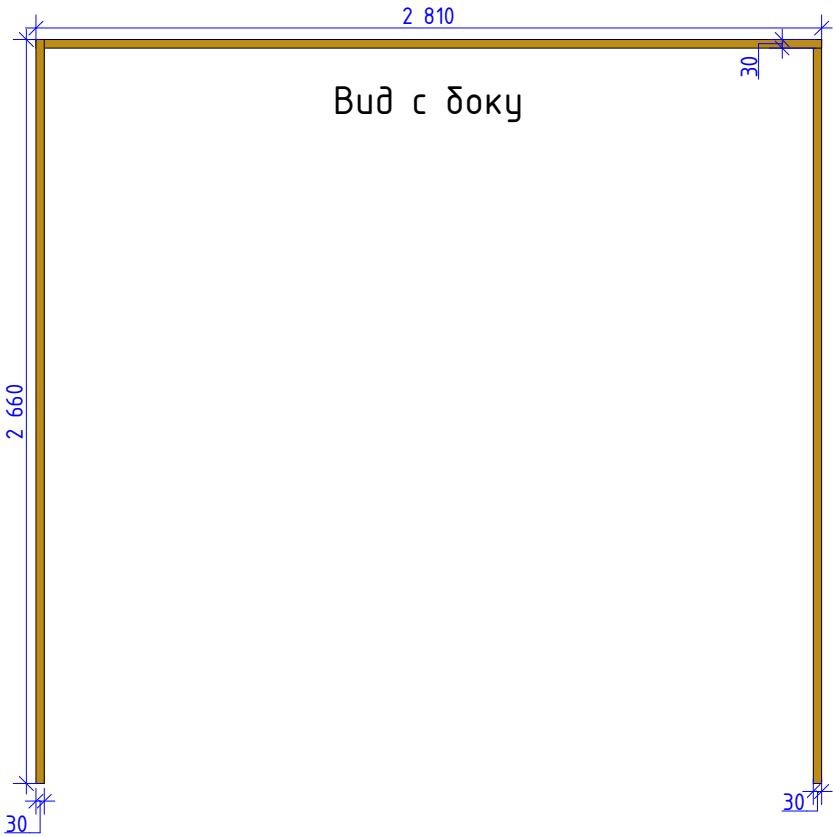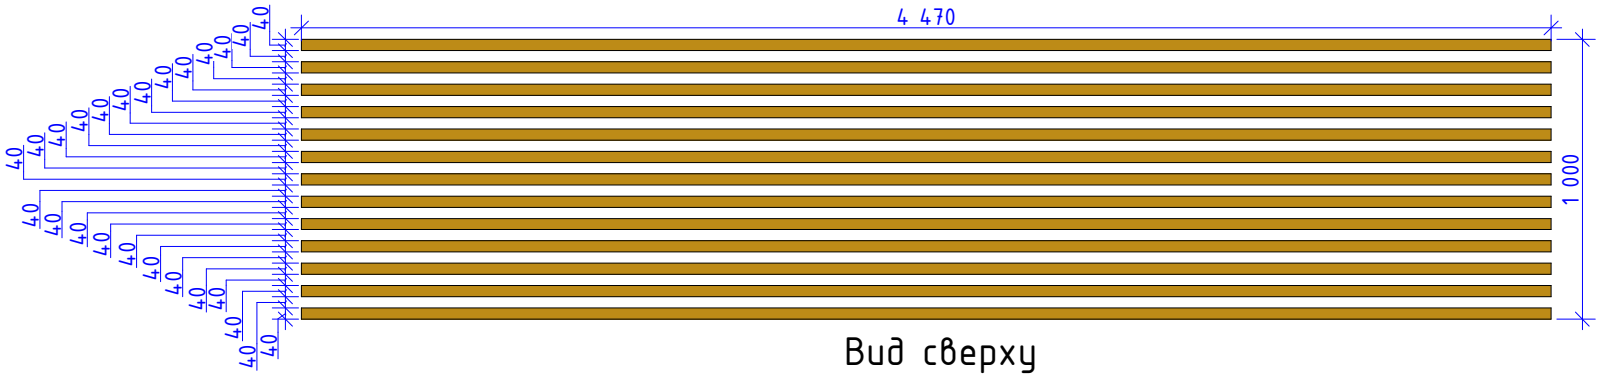

Балки в гостиной

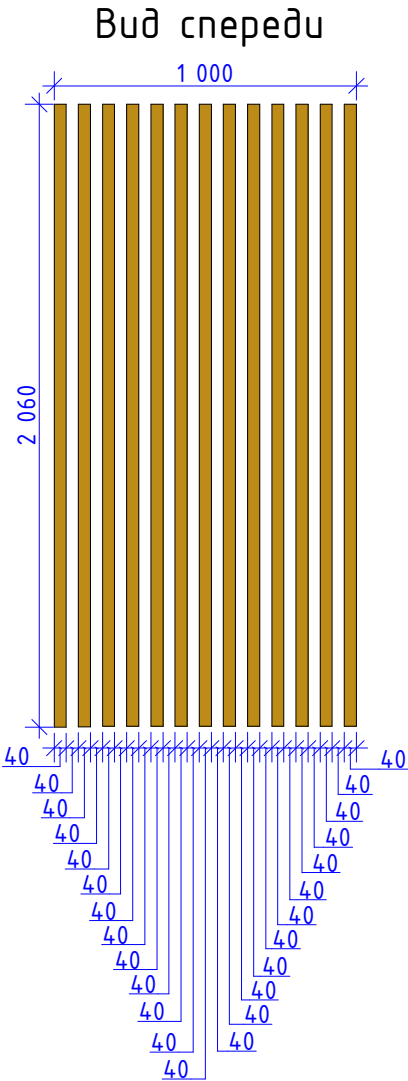

						Студия дизайна KrutoDesign, Москва пр.Мира, д.36, стр.1 +7 (925) 732-36-73			
						Варшавское шоссе, дом 152, корпус 7			
Изм.	Колуч.	Лист	№Док.	Подп.	Дата	Дизайн-проект квартиры	Стадия	Лист	Листов
Дизайнер	Ляховская Д.К.						РП	24	24
Заказчик	Теленов Д.В.					План реек	KRUTO DESIGN		

